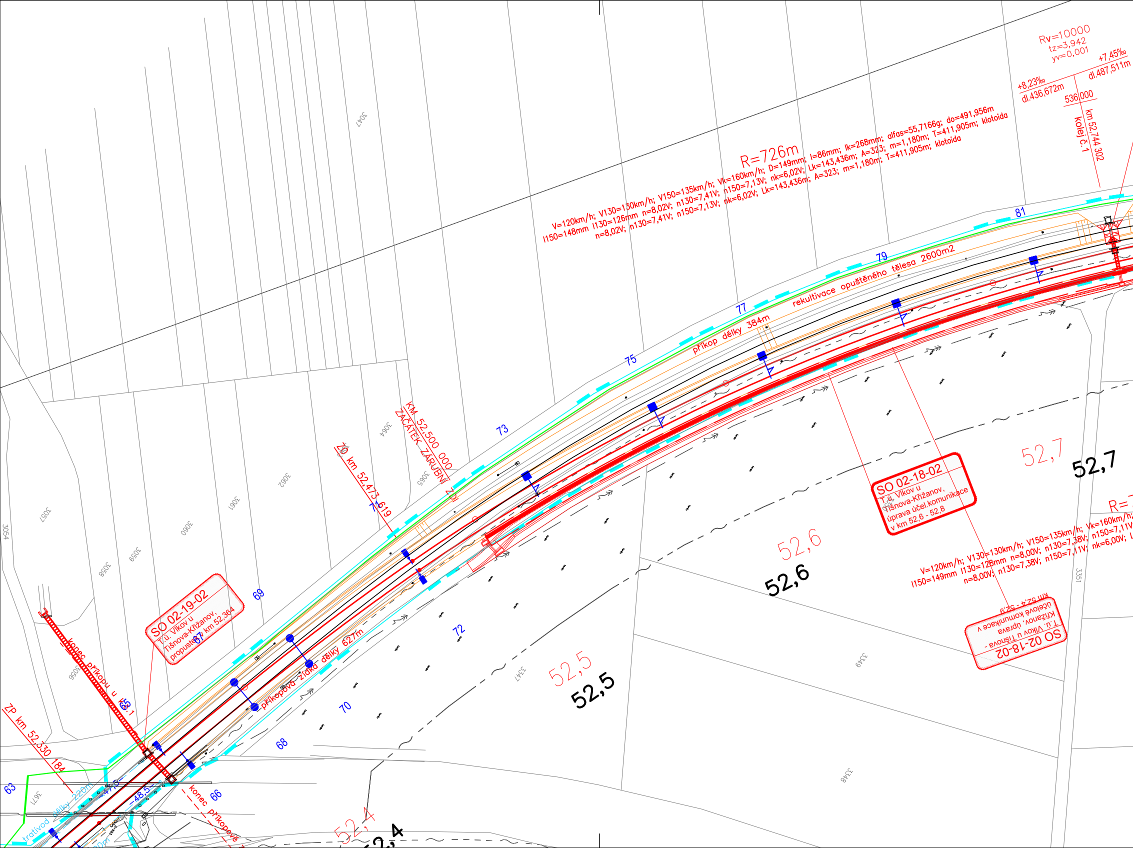
Rv=10000
tz=3,942
yv=0,001
+8,23‰
dl.436,672m
+7,45‰
dl.487,511m
536,000
km 52,744 302
kolej č.1
R=726m
V=120km/h; V130=130km/h; V150=135km/h; Vk=160km/h; D=149mm; I=86mm; Ik=268mm; alfas=55,7166g; do=491,956m
I150=148mm I130=126mm n=8,02V; n130=7,41V; n150=7,13V; nk=6,02V; Lk=143,436m; A=323; m=1,180m; T=411,905m; klotoida
n=8,02V; n130=7,41V; n150=7,13V; nk=6,02V; Lk=143,436m; A=323; m=1,180m; T=411,905m; klotoida
81
79
rekultivace opuštěného tělesa 2600m2
77
příkop délky 384m
75
73
KM 52,500 000
ZAČÁTEK ZÁRUBNÍ ZDI
ZO km 52,473 619
71
3047
3064
3065
3062
3061
3060
3059
3058
3057
3056
3054
3671
3347
3349
3348
3351
SO 02-18-02
T.ú. Vlkov u Tišnova-Křižanov, úprava účel.komunikace v km 52,6 - 52,8
52,7
52,7
R=
V=120km/h; V130=130km/h; V150=135km/h; Vk=160km/h;
I150=149mm I130=128mm n=8,00V; n130=7,38V; n150=7,11V;
n=8,00V; n130=7,38V; n150=7,11V; nk=6,00V;
SO 02-18-02
T.ú. Vlkov u Tišnova - Křižanov, úprava účelové komunikace v km 52,4 - 52,9
52,6
52,6
52,5
52,5
52,4
52,4
SO 02-19-02
T.ú. Vlkov u Tišnova-Křižanov, propustek v km 52,364
69
67
65
konec příkopu u k.č.1
příkopová zídka délky 627m
72
70
68
66
63
ZP km 52,330 184
konec příkopové
trativod délky 220m
-47,5
-48,5
20m

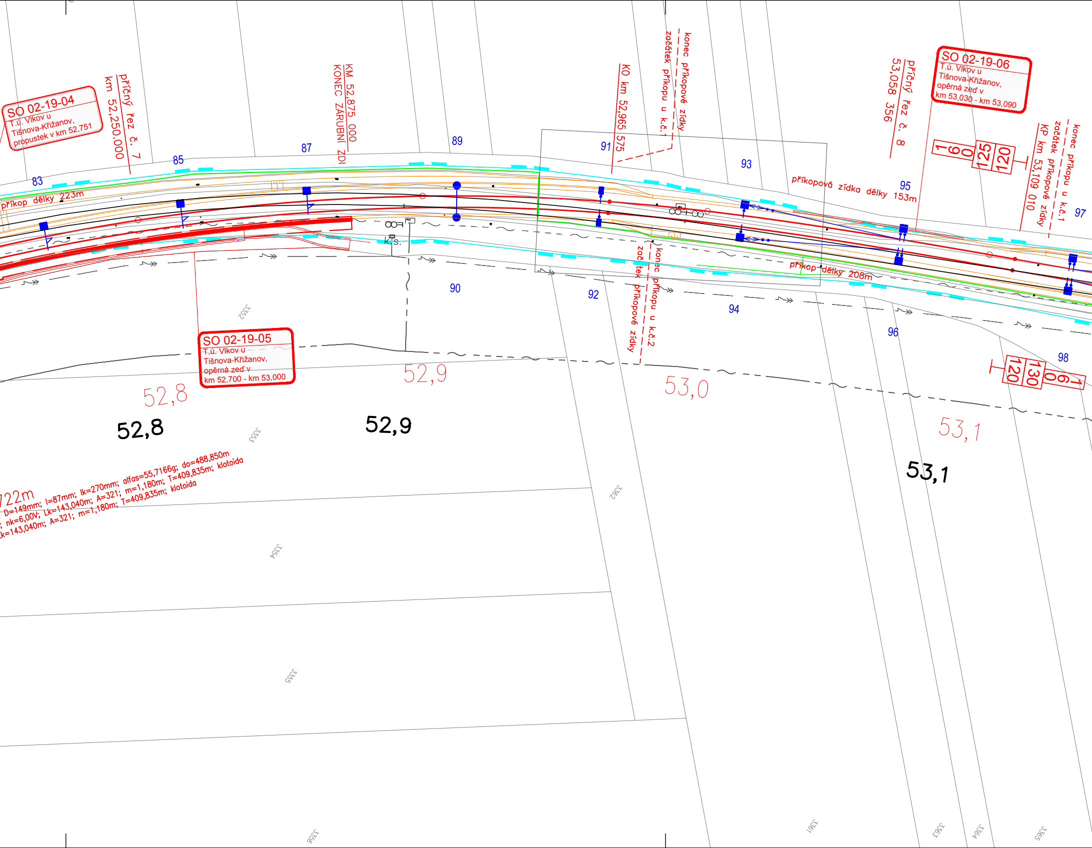
SO 02-19-04
T.ú. Vlkov u Tišnova-Křižanov, propustek v km 52,751
km 52,250.000
příčný řez č. 7
KM 52,875 000
KONEC ZÁRUBNÍ ZDI
KO km 52,965 575
začátek příkopu u k.č.1
konec příkopové zídky
53,058 356
příčný řez č. 8
SO 02-19-06
T.ú. Vlkov u Tišnova-Křižanov, opěrná zeď v km 53,030 - km 53,090
160
125
120
KP km 53,109 010
začátek příkopové zídky
konec příkopu u k.č.1
příkop délky 223m
příkopová zídka délky 153m
příkop délky 208m
začátek příkopové zídky
konec příkopu u k.č.2
K.S.
83
85
87
89
91
93
95
97
90
92
94
96
98
SO 02-19-05
T.ú. Vlkov u Tišnova-Křižanov, opěrná zeď v km 52,700 - km 53,000
52,8
52,9
53,0
53,1
52,8
52,9
53,1
120
130
160
722m
D=149mm; I=87mm; Ik=270mm; alfas=55,7166g; do=488,850m
nk=6,00V; Lk=143,040m; A=321; m=1,180m; T=409,835m; klotoida
Lk=143,040m; A=321; m=1,180m; T=409,835m; klotoida
3352
3353
3354
3355
3356
3361
3362
3363
3364
3365

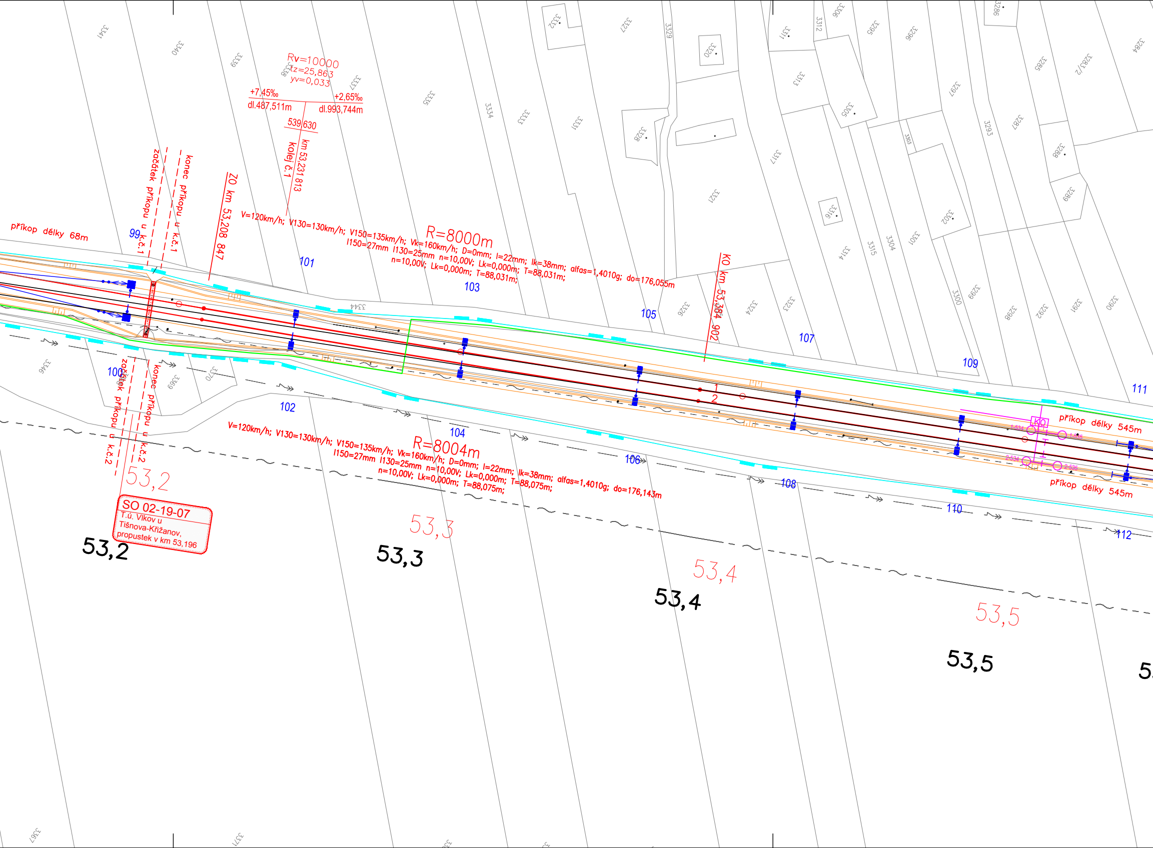
Rv=10000
tz=25,863
yv=0,033
+7,45‰
dl.487,511m
+2,65‰
dl.993,744m
539,630
km 53,231 813
kolej č.1
ZO km 53,208 847
začátek příkopu u k.č.1
konec příkopu u k.č.1
příkop délky 68m
99
101
V=120km/h; V130=130km/h; V150=135km/h; Vk=160km/h; D=0mm; I=22mm; Ik=38mm; alfas=1,4010g; do=176,055m
I150=27mm I130=25mm n=10,00V; Lk=0,000m; T=88,031m;
n=10,00V; Lk=0,000m; T=88,031m;
R=8000m
103
105
KO km 53,384 902
107
109
111
1
2
KO
příkop délky 545m
příkop délky 545m
100
začátek příkopu u k.č.2
konec příkopu u k.č.2
102
104
106
108
110
112
V=120km/h; V130=130km/h; V150=135km/h; Vk=160km/h; D=0mm; I=22mm; Ik=38mm; alfas=1,4010g; do=176,143m
I150=27mm I130=25mm n=10,00V; Lk=0,000m; T=88,075m;
n=10,00V; Lk=0,000m; T=88,075m;
R=8004m
53,2
53,3
53,4
53,5
53,2
53,3
53,4
53,5
5
SO 02-19-07
T.ú. Vlkov u Tišnova-Křižanov, propustek v km 53,196
3341
3340
3339
3338
3337
3335
3334
3333
3332
3331
3329
3327
3328
3321
3320
3317
3316
3315
3314
3313
3312
3311
3306
3305
3304
3303
3302
3301
3300
3299
3298
3297
3296
3295
3293
3292
3291
3290
3289
3288
3287
3286
3285
3283/2
3284
3344
3346
3370
3369
3326
3324
3323
3367
3371

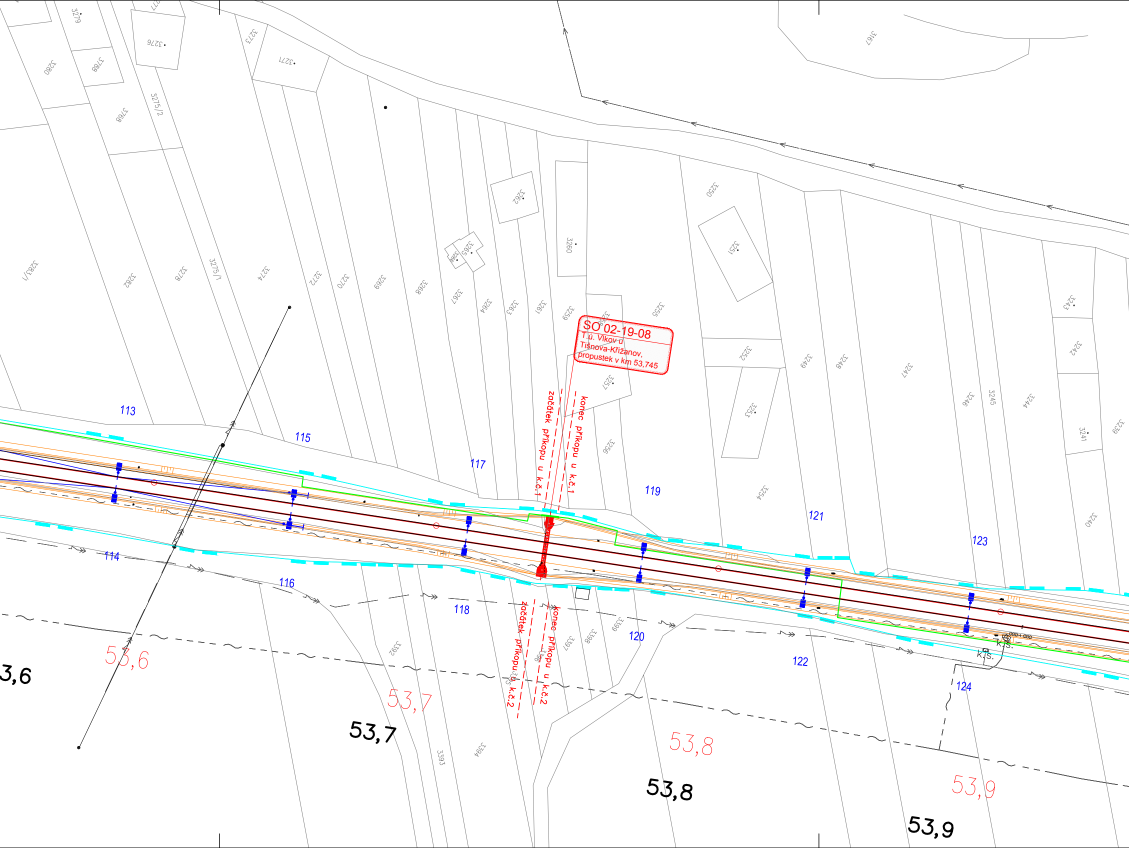
SO 02-19-08
T.ú. Vlkov u Tišnova-Křižanov, propustek v km 53,745
začátek příkopu u k.č.1
konec příkopu u k.č.1
začátek příkopu u k.č.2
konec příkopu u k.č.2
113
114
115
116
117
118
119
120
121
122
123
124
53,6
53,7
53,8
53,9
3,6
53,7
53,8
53,9
k.s.
k.s.
3279
3276
3273
3271
3280
3788
3275/2
3768
3262
3260
3250
3251
3265
3266
3283/1
3282
3278
3275/1
3274
3272
3270
3269
3268
3267
3264
3263
3261
3259
3258
3255
3257
3252
3249
3248
3247
3243
3242
3253
3246
3245
3244
3241
3239
3256
3254
3240
3167
3392
3393
3394
3396
3397
3398
3399

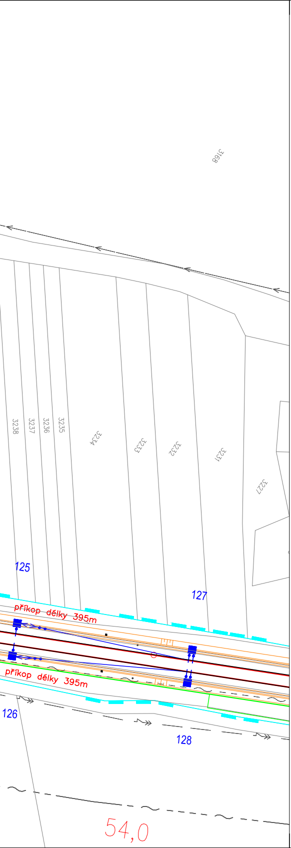
3168
3238
3237
3236
3235
3234
3233
3232
3231
3227
125
127
příkop délky 395m
příkop délky 395m
126
128
54,0

sfdi
STÁTNÍ FOND DOPRAVNÍ INFRASTRUKTURY

SŽDC
Správa železniční dopravní cesty

Legenda

━━	stávající hranice SŽDC, s.o.
═	stávající osy kolejí
━	rekonstrukce koleje
– – –	směrové a výškové vyrovnání
-·-›-·-	trativod
━	kabelová trasa

PO PŘIPOMÍNKÁCH

			ČÍSLO SOUPRAVY:
REVIZE Č.	DATUM	ZMĚNA	

SUDOP BRNO

SUDOP BRNO, spol. s r.o.
Kounicova 26
611 36 Brno

OBJEDNAVATEL:	SŽDC, s.o., Dlážděná 1003/7, 110 00 Praha 1 Stavební správa východ (organizační jednotka)		tel. : +420 972 625 804 E-mail: sudop@sudop-brno.cz
PROFESNÍ SKUPINA:	23 TRAKČNÍ VEDENÍ	VEDOUCÍ PROF. SKUPINY Ing. Jiří Molák	ŘEDITEL Ing. Jiří Molák
ODPOVĚDNÝ PROJ. ZAKÁZKY Ing. Jiří Pelc	ODPOVĚDNÝ PROJ. PS, SO Ing. Radovan Komínek Dopravní projektování	NAVRHL, VYPRACOVAL Ing. Radovan Komínek Dopravní projektování	KONTROLOVAL Ing. Radek Hybner Dopravní projektování
KRAJ: Vysočina	POVĚŘENÝ OÚ: Velké Meziříčí, Velká Bíteš		STUPEŇ: DÚR

Rekonstrukce traťového úseku Vlkov u Tišnova-Křižanov (mimo)

E.1.1. Železniční svršek a spodek E.1.2 Nástupiště

Situace 2.část km 52,350 - 54,000

ZAK. ČÍSLO 17030-01-0917	ARCH. ČÍSLO 2017230016
MĚŘÍTKO 1 : 1000	POČET FORMÁTŮ 9 x A4
DATUM:	09/2017
ČÁST DOKUM. E.1.1.3 E.1.1.4 E.1.2.2 E.1.2.3	PŘÍLOHA 3.2