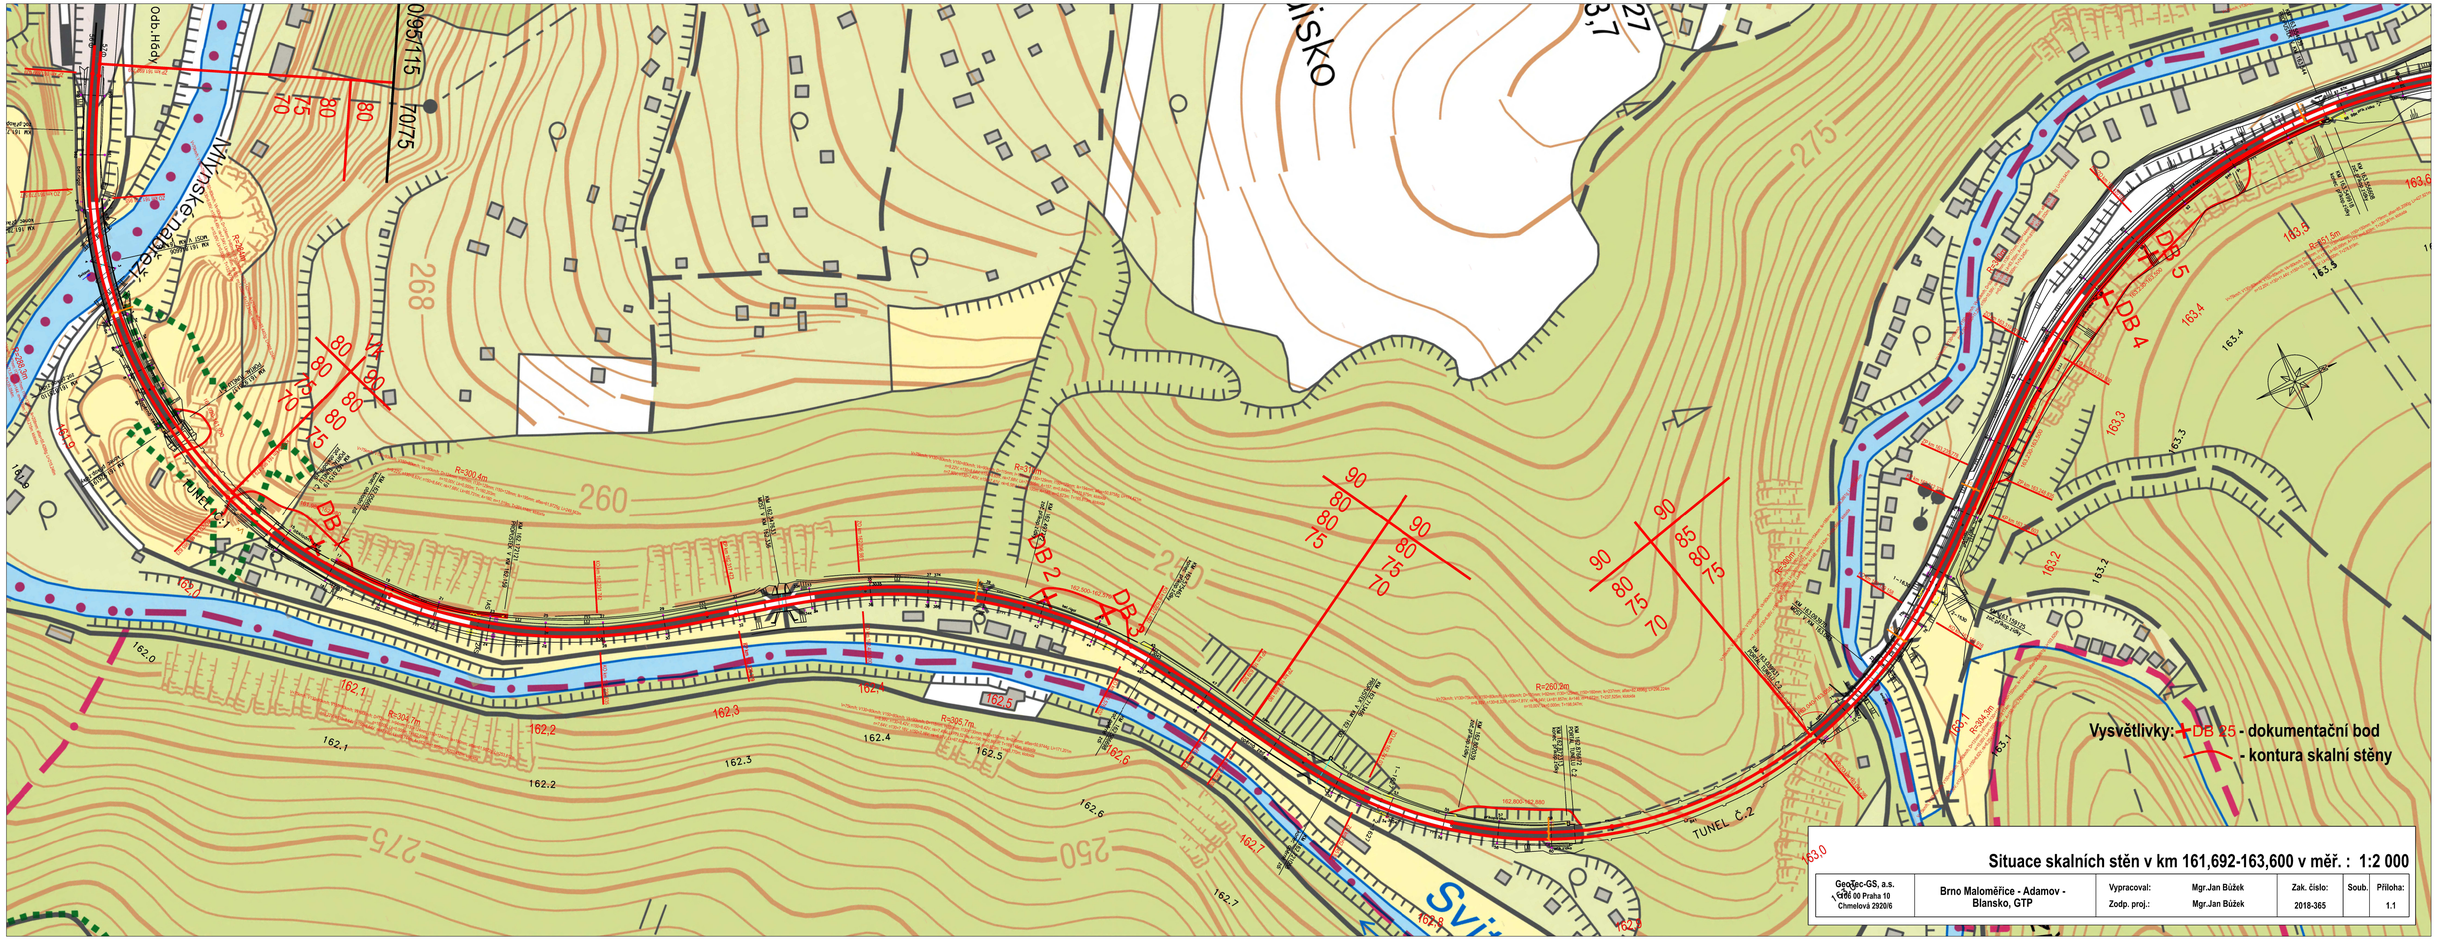

Situace skalních stěn v km 161,692-163,600 v měř. : 1:2 000

Geotec-GS, a.s. Praha 10 Chmelová 2920/6	Brno Maloměřice - Adamov - Blansko, GTP	Vypracoval:	Mgr.Jan Bůžek	Zak. číslo:	Soub.	Příloha:
		Zodp. proj.:	Mgr.Jan Bůžek	2018-365		1.1