


TABULKA MÍSTNOSTÍ 2.NP

Č.	NÁZEV MÍSTNOSTI	PLOCHA (m2)	PODLAHA	STĚNY	STROP
2.01	KANCELÁŘ	28,91	PVC. KR. + SOKL 50MM	STUKOVÁ OMITKA BILÁ	S.V. 3,25
2.02	KANCELÁŘ	33,96	PVC. KR. + SOKL 50MM	STUKOVÁ OMITKA BILÁ	S.V. 3,25
2.03	SCHODISTĚ + VÝTAH	18,89	PVC. KR. + SOKL 50MM	STUKOVÁ OMITKA BILÁ	S.V. 3,25
2.04	KANCELÁŘ	22,32	PVC. KR. + SOKL 50MM	STUKOVÁ OMITKA BILÁ	S.V. 3,25
2.05	KANCELÁŘ	22,46	PVC. KR. + SOKL 50MM	STUKOVÁ OMITKA BILÁ	S.V. 3,25
2.06	CHODBA + KOPIRKA	59,52	PVC. KR. + SOKL 50MM	STUKOVÁ OMITKA BILÁ	S.V. 2,8
2.07	UKLID	1,44	KERAMICKÁ DLAŽBA	KERAM. OBKLAD V.2100	S.V. 2,7
2.08	WC ŽENY	3,05	KERAMICKÁ DLAŽBA	KERAM. OBKLAD V.2100	S.V. 2,7
2.09	WC MUŽI	9,24	KERAMICKÁ DLAŽBA	KERAM. OBKLAD V.2100	S.V. 2,7
2.10	KUCHYNKA	14,59	PVC. KR. + SOKL 50MM	STUKOVÁ OMITKA BILÁ	S.V. 2,7
2.11	KANCELÁŘ	26,91	PVC. KR. + SOKL 50MM	STUKOVÁ OMITKA BILÁ	S.V. 3,25
2.12	KANCELÁŘ	26,93	PVC. KR. + SOKL 50MM	STUKOVÁ OMITKA BILÁ	S.V. 3,25
2.13	KANCELÁŘ	43,58	PVC. KR. + SOKL 50MM	STUKOVÁ OMITKA BILÁ	S.V. 3,25
2.14	KANCELÁŘ	21,69	PVC. KR. + SOKL 50MM	STUKOVÁ OMITKA BILÁ	S.V. 3,2
2.15	TECHNICKÁ MÍSTNOST	11,76	PVC. KR. + SOKL 50MM	STUKOVÁ OMITKA BILÁ	S.V. 3,25
2.16	SCHODISTĚ	11,45	STÁVAJÍCÍ BET. STĚRKA	STUKOVÁ OMITKA BILÁ	S.V. 3,25
		356,70 m²			

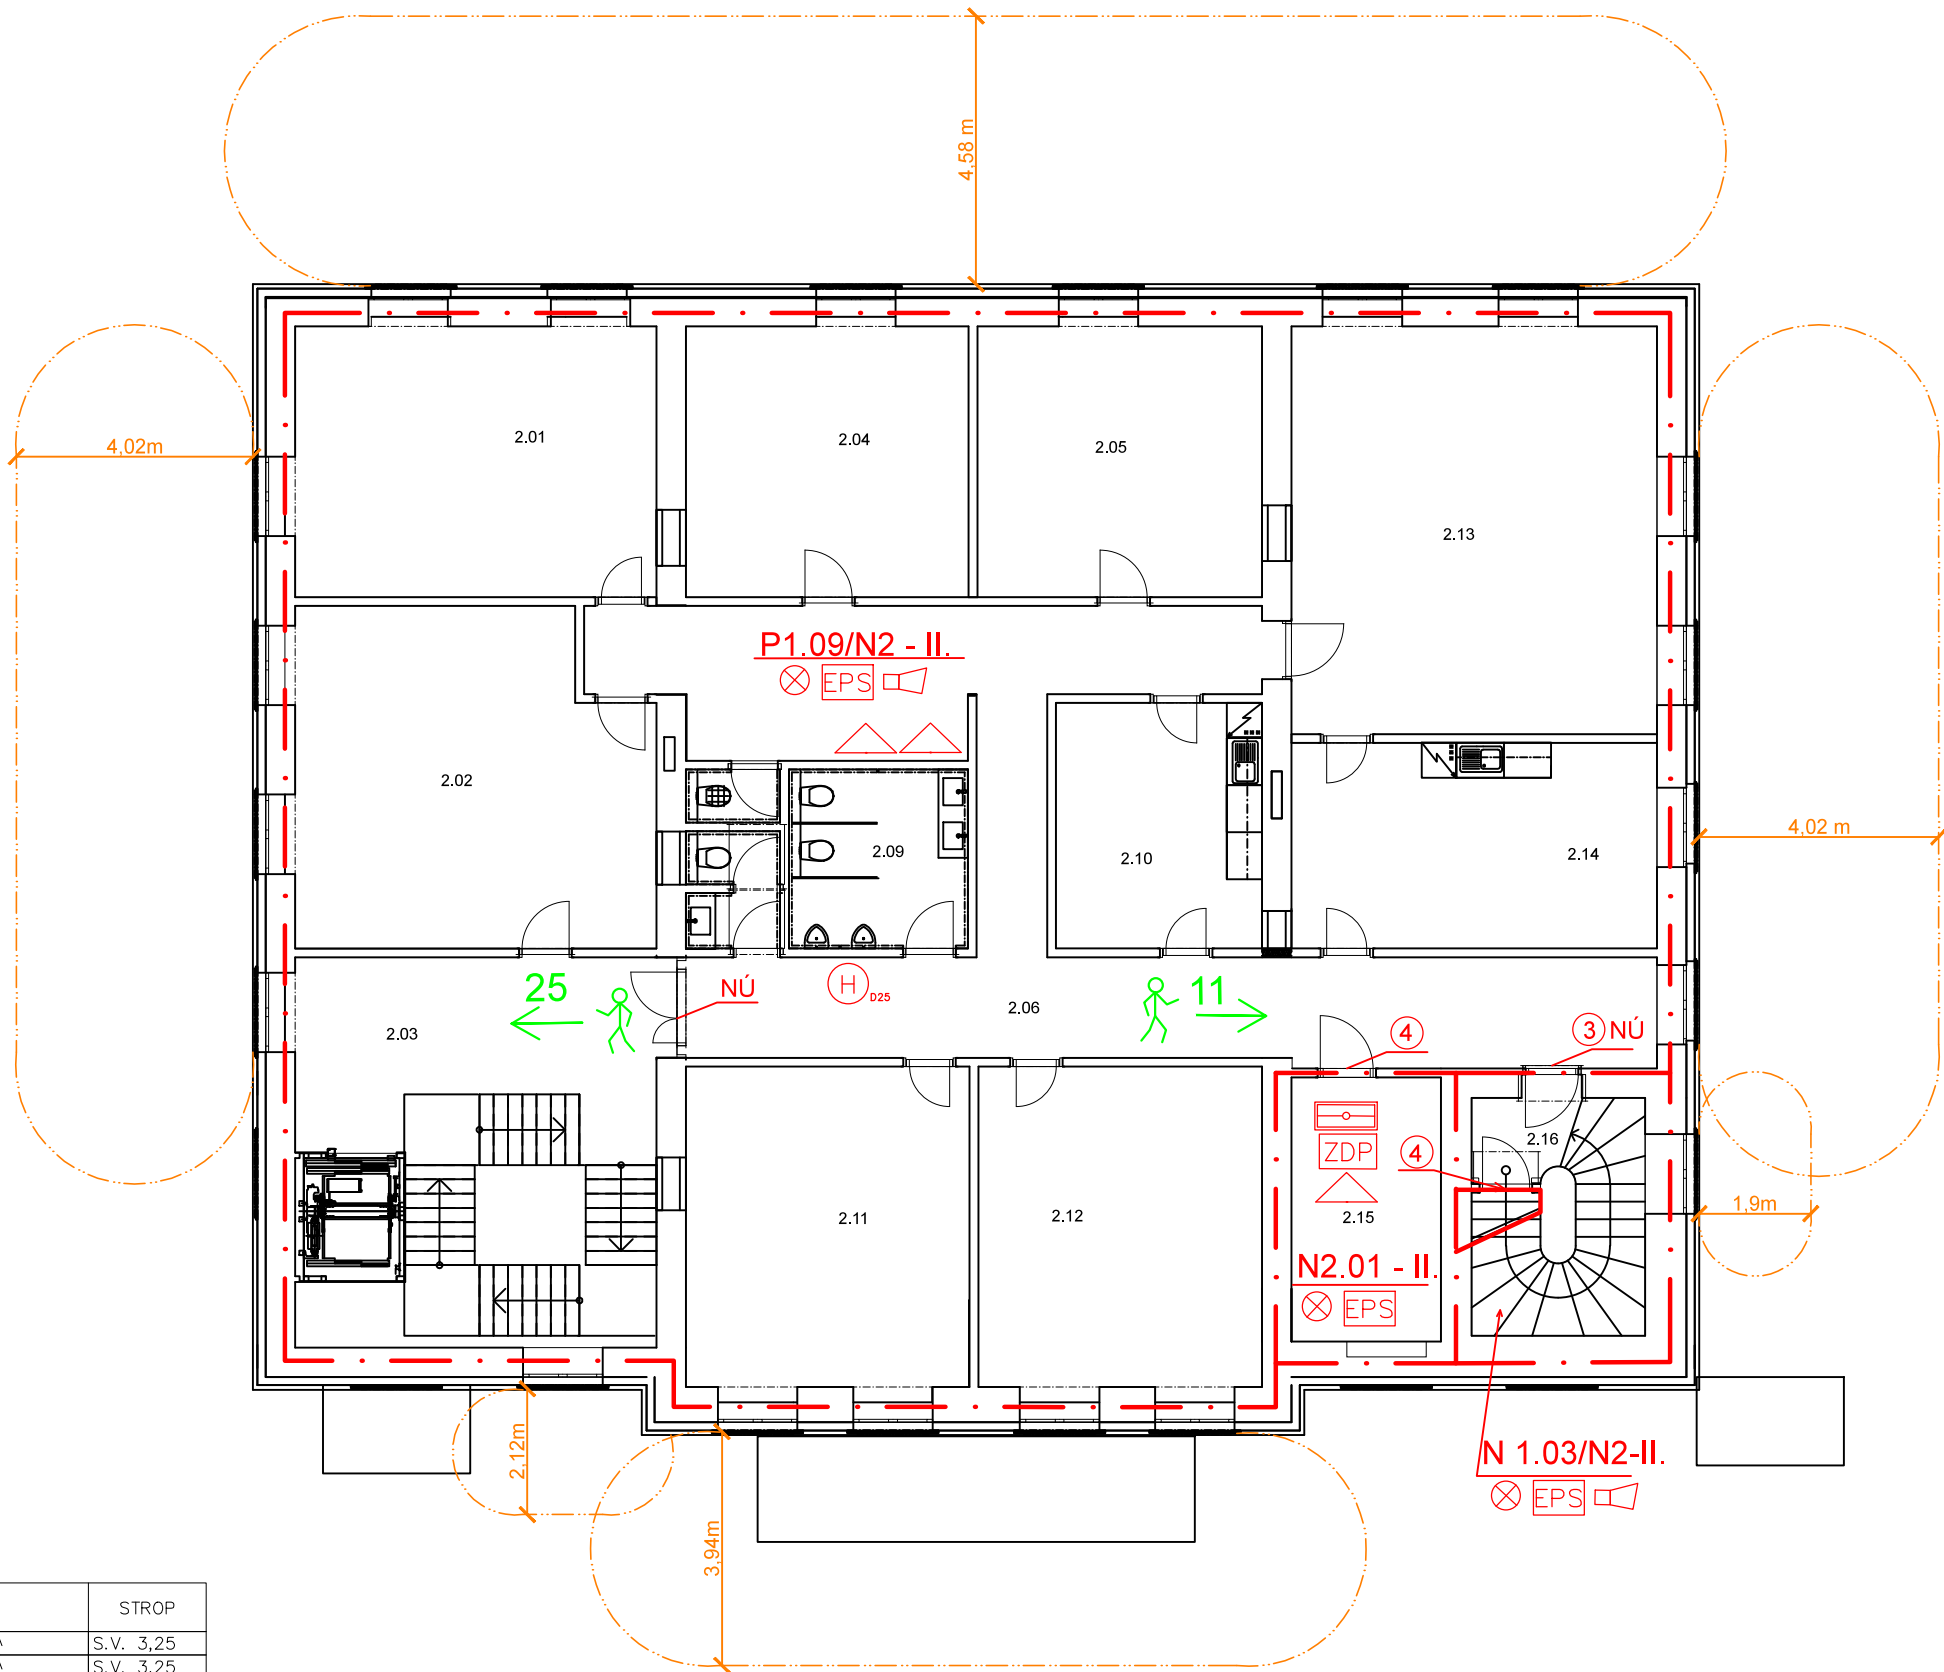

LEGENDA PBŘ

	hranice PÚ – Pošta
	hranice PNP – SŽDC
	hranice PÚ – aministrativní prostory
	hranice PNP
N 1.01	označení PÚ
EI30/DP1	požadavek na konstrukce
	směr úniku a počet unikajících osob
	PHP
	požární klapka na VZT potrubí
EPS	požární úsek střežený EPS
KT	klíčový trezor požární ochrany
OPPO	obslužné pole požání ochrany
ZDP	zařízení dálkového přenosu
	ústředna EPS
	vnější světelný maják
	požární úsek vybavený akustickým poplachovým zařízením
H D25	vnitřní odběrní místo D25
	nouzové osvětlení únikových cest
TS	prvek "TOTAL STOP"
NÚ	nouzový uzáver dle ČSN EN 179
PK	PANIKOVÉ KOVÁNÍ
1	dveře s požární odolností EW30/DP3
2	dveře s požární odolností EW30–C/DP3
3	dveře s požární odolností EW15–C/DP3
4	dveře s požární odolností EW15/DP3
5	okno s požární odolností EI15/DP1 – pevně zasklené neotvíravé

Název stavby :	Opava západ ON – revitalizace			
Misto stavby :	Železniční stanice Opava Západ Husova 204/19, 746 01 Opava - Předměstí k. ú. Opava- Předměstí; parc. č. 2185			
Investor :	Správa železniční a dopravní cesty, státní organizace Dílžďěná 1003/7, 110 00 Praha 1 IČO: 70994234			
Vypracovala :	Ing. Barbora Filipčíková			
Bc. Tomáš Konečný Brušperská 404 739 24 Krmelín tel. +420 602 536 384	Datum :	03/2019	Měřítko :	1:125
	PŮDORYS 2.NP Požárné bezpečnostní řešení			Výkres číslo : <b>04</b>