

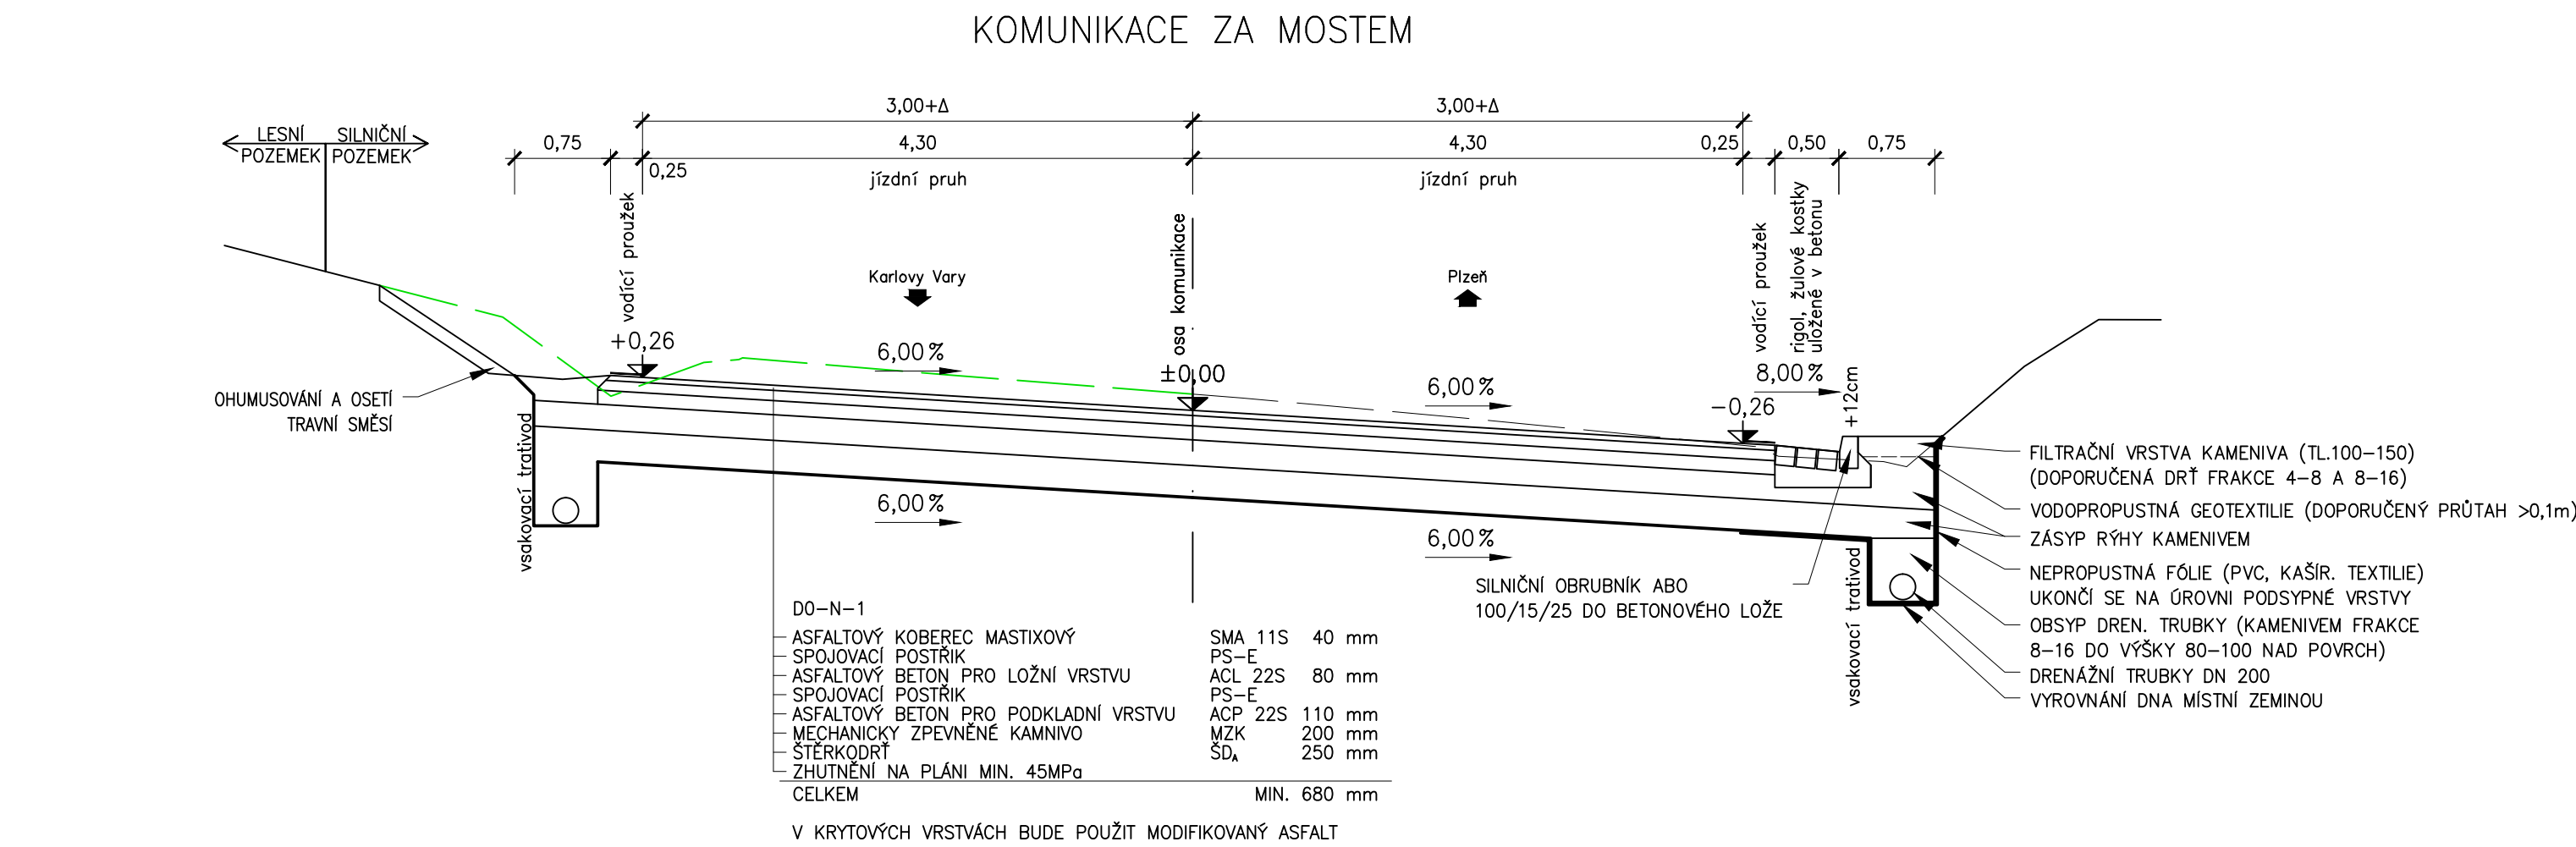


VZOROVÉ PŘÍČNÉ ŘEZY

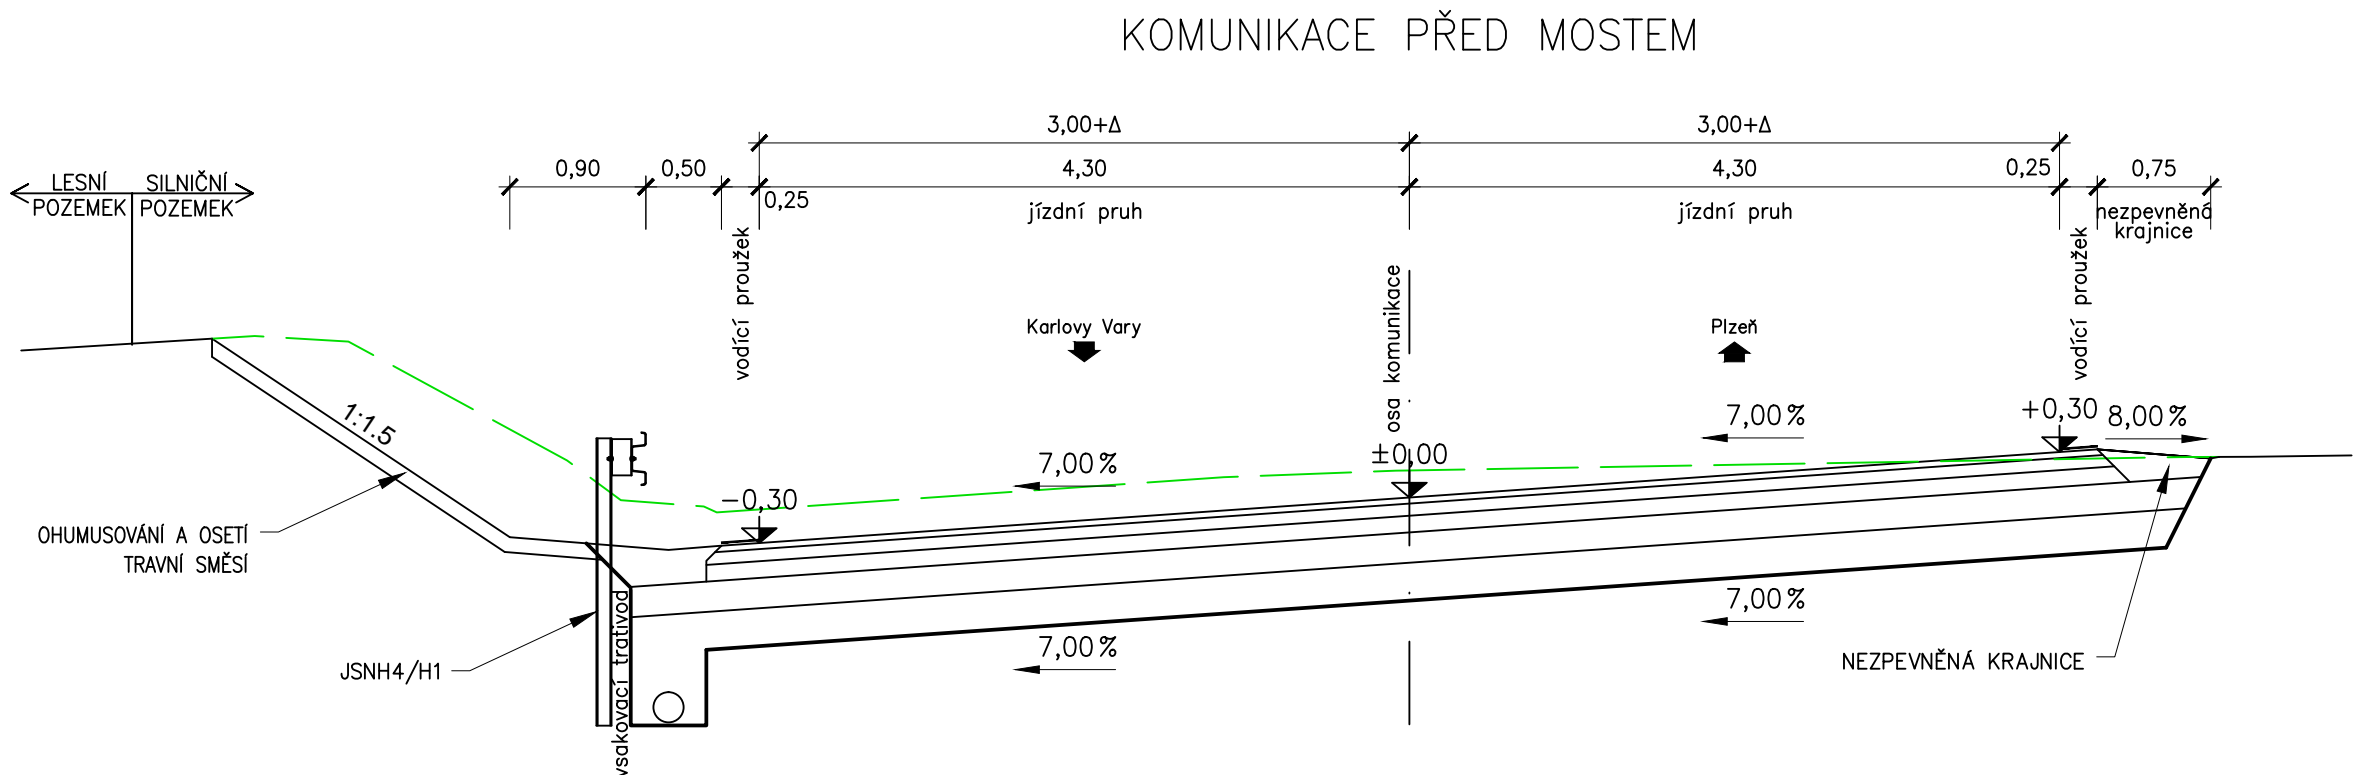

| | |
|--------------------------------------|----------------|
| D0-N-1 | |
| ASFALTOVÝ KOBEREC MASTIXOVÝ | SMA 11S 40 mm |
| SPOJOVACÍ POSTŘÍK | PS-E |
| ASFALTOVÝ BETON PRO LOŽNÍ VRSTVU | ACL 22S 80 mm |
| SPOJOVACÍ POSTŘÍK | PS-E |
| ASFALTOVÝ BETON PRO PODKLADNÍ VRSTVU | ACP 22S 110 mm |
| MECHANICKY ZPEVNĚNÉ KAMNIVO | MZK 200 mm |
| STĚRKODRT | SDa 250 mm |
| ZHUTNĚNÍ NA PLÁNI MIN. 45MPa | |
| CELKEM | MIN. 680 mm |

V KRYTOVÝCH VRSTVÁCH BUDE POUŽIT MODIFIKOVANÝ ASFALT

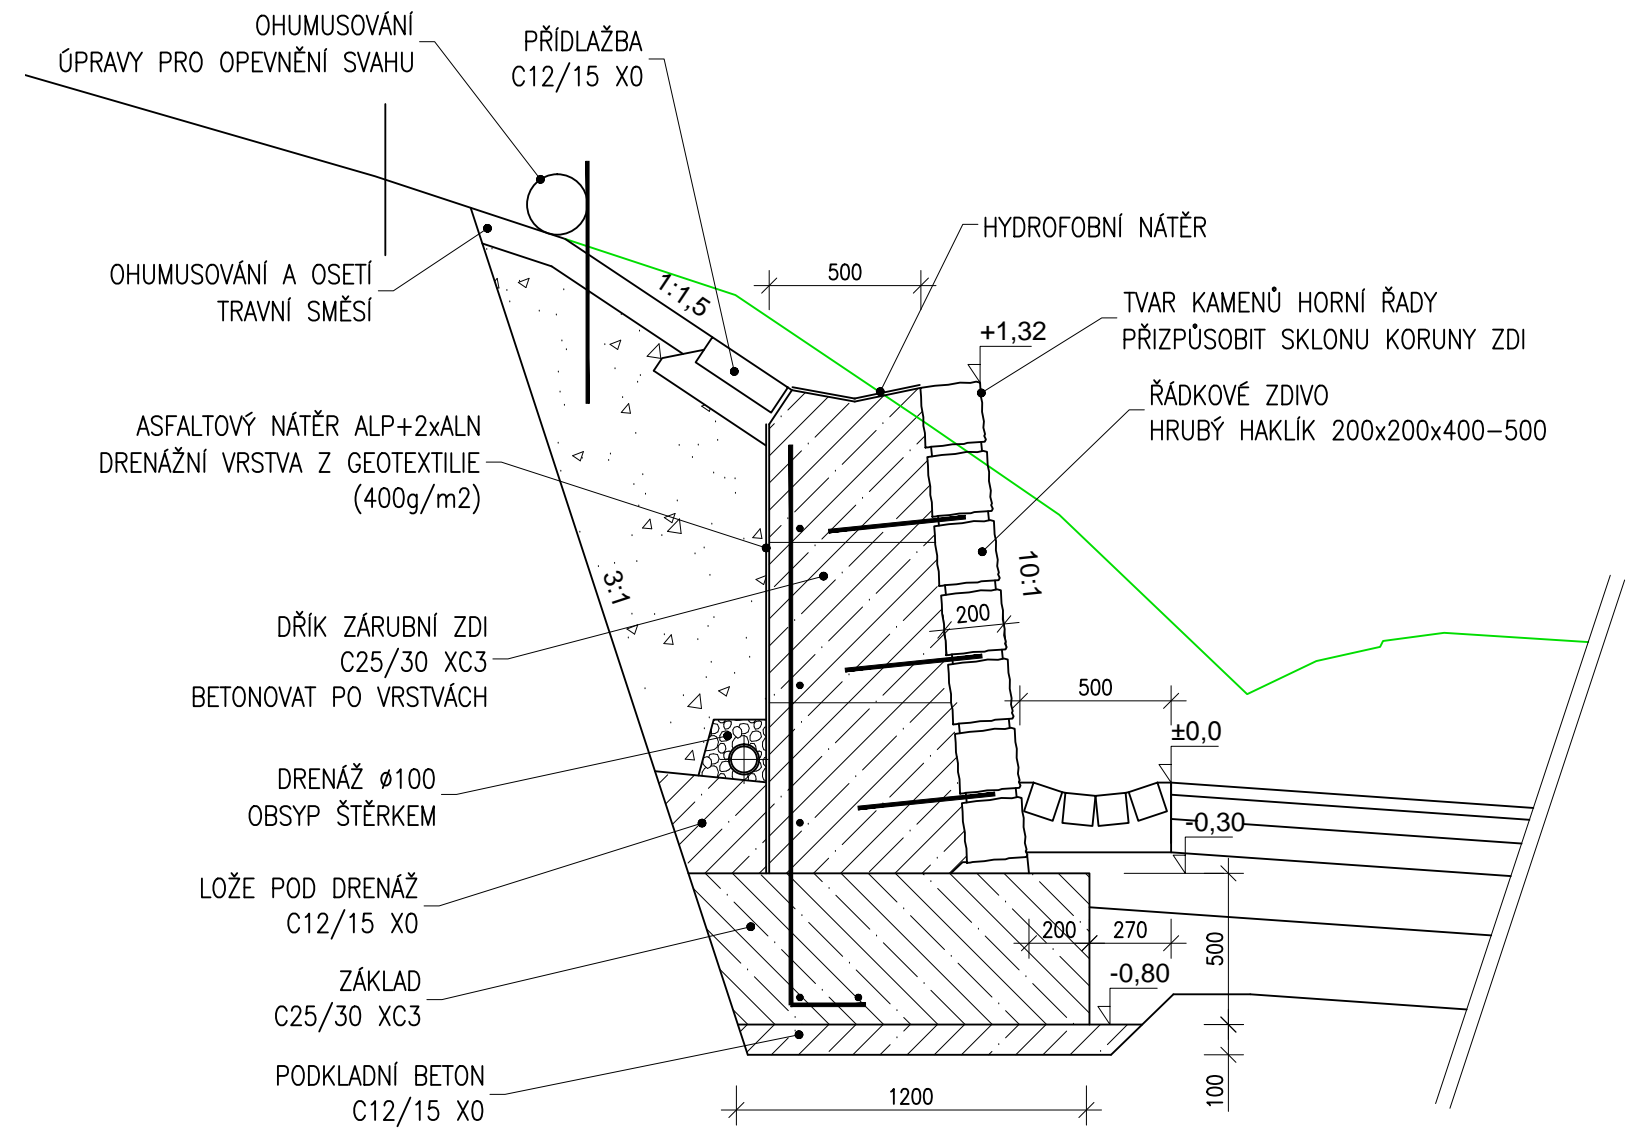

| | | | | |
|----------|-------------------------|-------|--------|----------------|
| | | | | Číslo soupavy: |
| | | | | |
| | | | | |
| | | | | |
| | | | | |
| Změna č. | Text změny - odůvodnění | Datum | Podpis | |

| | | | | |
|---|--|---|--|---|
| Vypracoval: ING.JIŘÍ OBOZNEKNO podpis: | Zodp. projektant: ING.JIŘÍ OBOZNEKNO podpis: | HIP: ING.LUDĚK OBERHOFNER podpis: | Techn. kontrola: ING.JAN PROCHÁZKA podpis: | Zhotovitel:  PONTIKA s.r.o. IČO 26342669 Sportovní 4 360 01 Karlovy Vary tel. 353 228 240 pontika@pontika.cz |
| Obec: KARLOVY VARY | Kraj: KARLOVARSKÝ | Objednatel: SPRÁVA ŽELEZNIČNÍ DOPRAVNÍ CESTY s.o., Dílžďěná 1003/7, Praha 1 | | |
| Zakázka: REKONSTRUKCE MOSTU V KM 48,927 TRATI MARIÁNSKÉ LÁZNĚ - KARLOVY VARY SO 03 - ÚPRAVA KOMUNIKACE | | | | Č. zakázky: 2016-66 |
| Název přílohy: VZOROVÉ PŘÍČNÉ ŘEZY | | | | Datum: 4/2017 |
| | | | | Formát: 3A4 |
| | | | | Měřítko: 1:50,1:25 |
| | | | | Stupeň PD: PROJEKT |
| | | | | Část: E.1.8 |
| | | | | Číslo přílohy: 03 |