


ROZVINUTÝ POHLED Z PRAVÉ STRANY
1:100

◁ MARIÁNSKÉ LÁZNĚ

KARLOVY VARY ▷

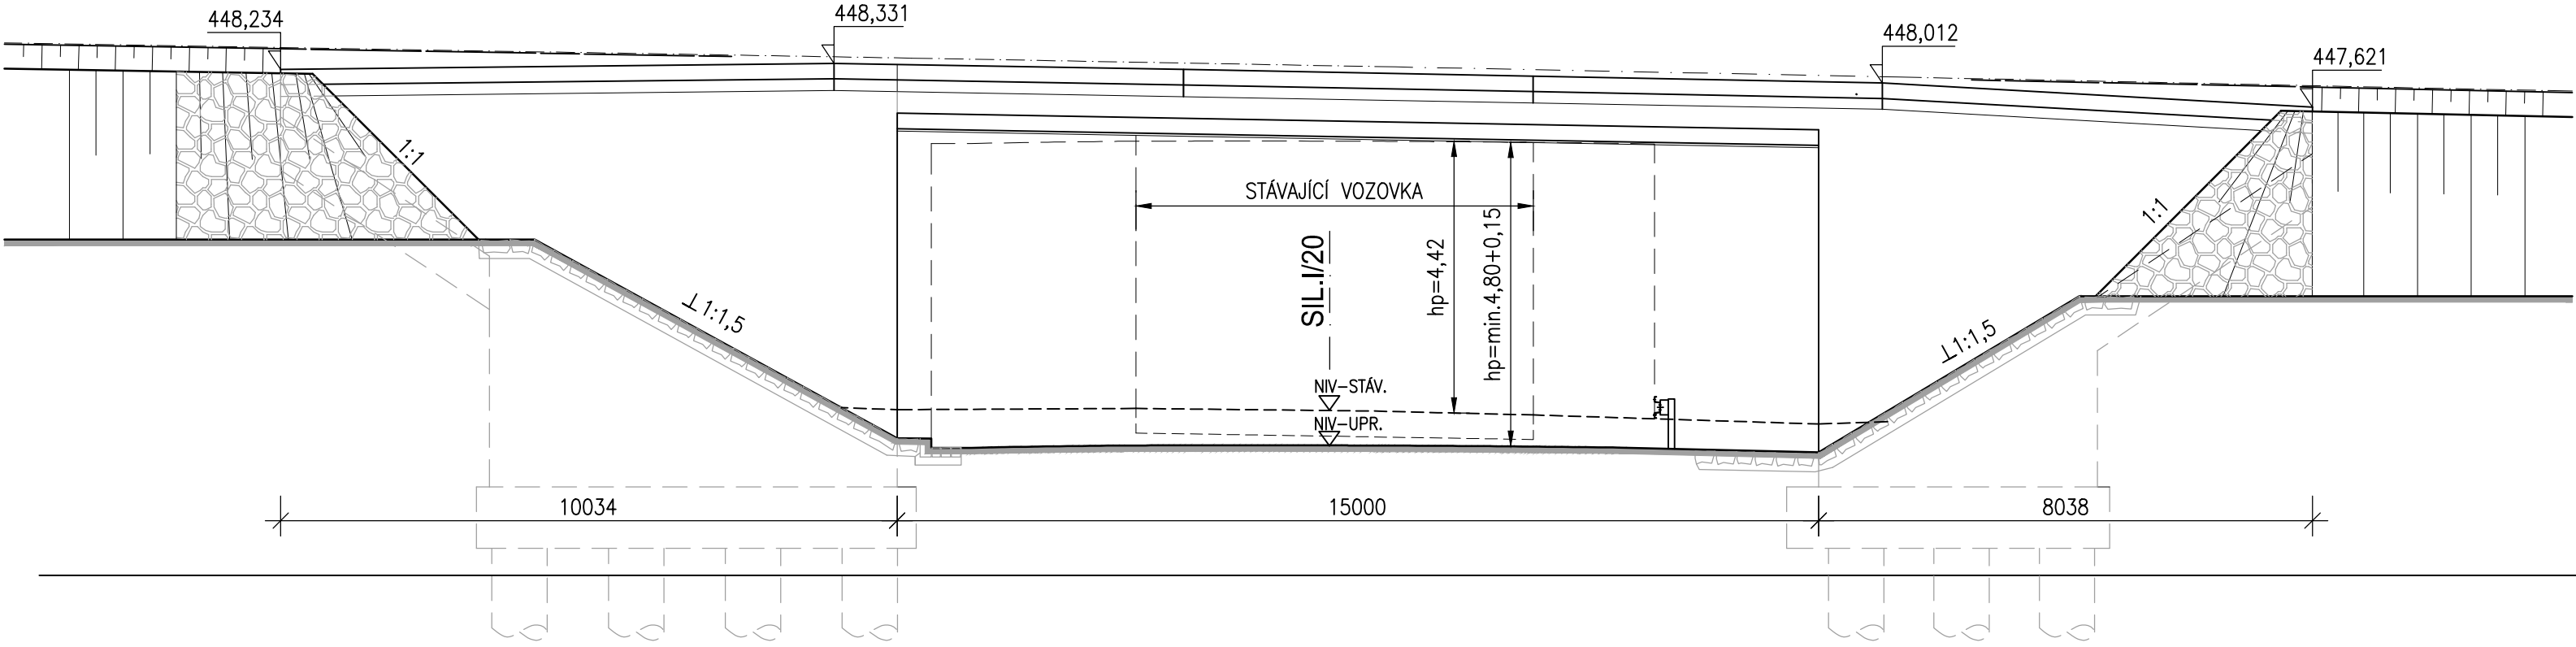


S.R.=436,00

ROZVINUTÝ POHLED Z LEVÉ STRANY
1:100

◁ KARLOVY VARY

MARIÁNSKÉ LÁZNĚ ▷

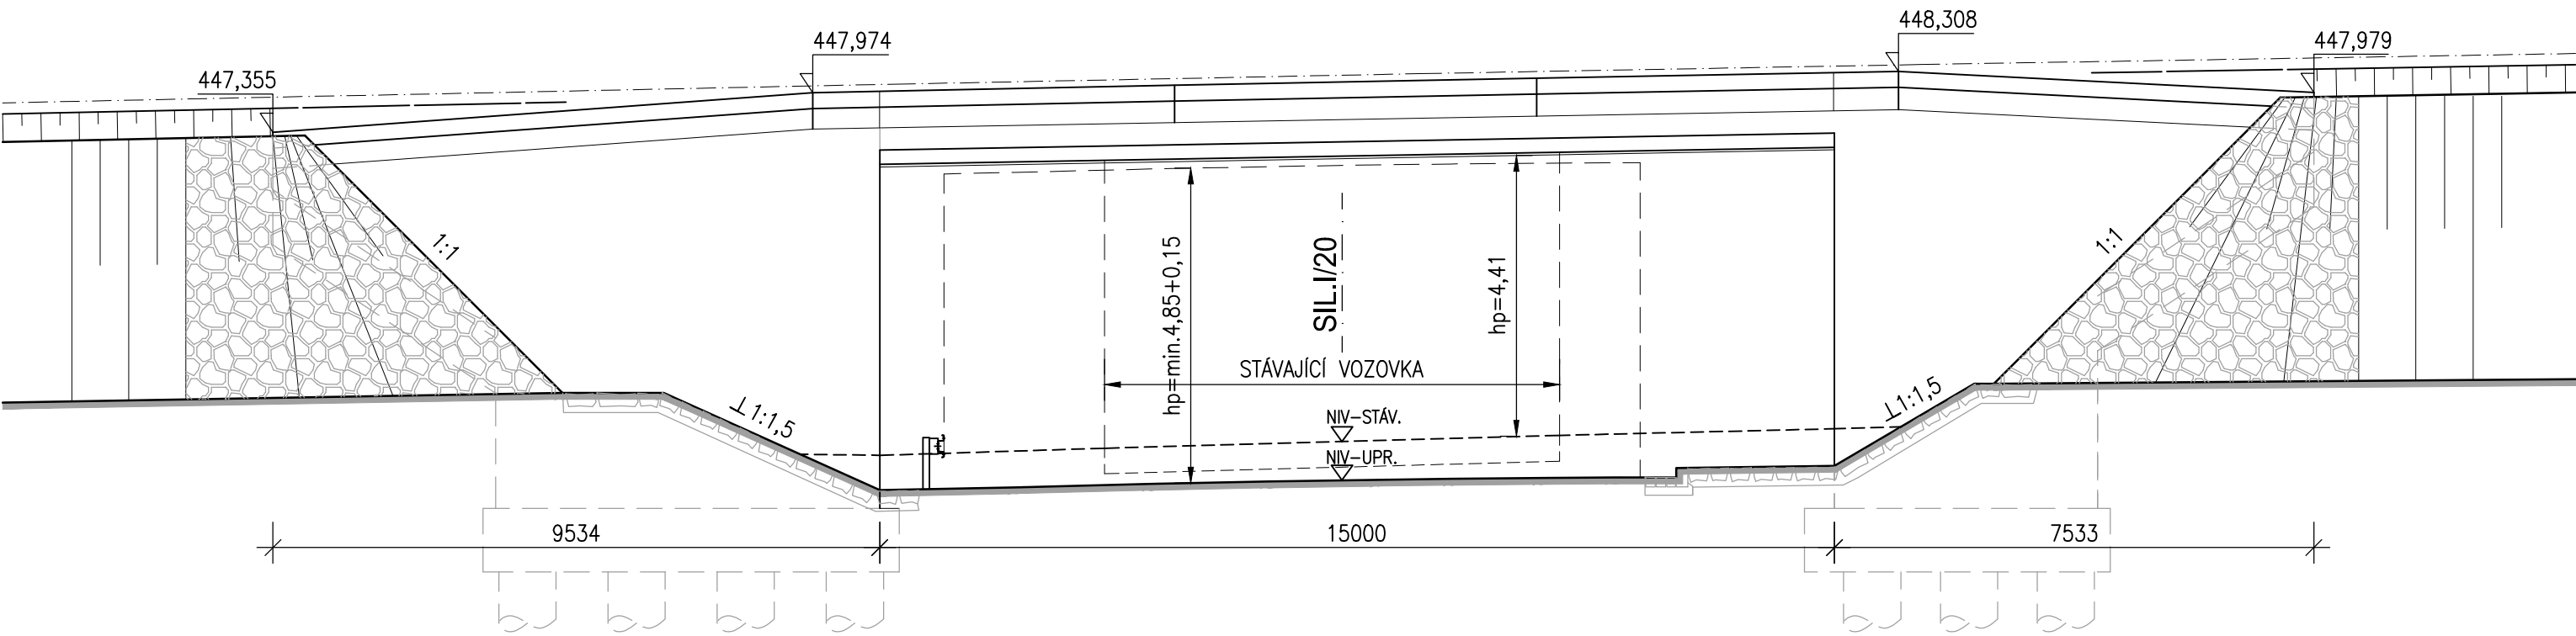

S.R.=436,00

				Číslo soupisy:
Změna č.	Text změny – odůvodnění	Datum	Podpis	

Vypracoval: ING.LUDĚK OBERHOFNER podpis:	Zodp. projektant: ING.LUDĚK OBERHOFNER podpis:	HIP: ING.LUDĚK OBERHOFNER podpis:	Techn. kontrola: ING.JAN PROCHÁZKA podpis:	Zhotovitel: PONTIKA s.r.o. IČO 28342889 Sportovní 4 360 01 Karlovy Vary tel. 353 228 240 pontika@pontika.cz
Obec: KARLOVY VARY	Kraj: KARLOVARSKÝ			
Objednatel: SPRÁVA ŽELEZNIČNÍ DOPRAVNÍ CESTY s.o., Dílžďěné 1003/7, Praha 1				
Zakázka:	REKONSTRUKCE MOSTU V KM 48,927 TRATI MARIÁNSKÉ LÁZNĚ - KARLOVY VARY SO 01 - ŽELEZNIČNÍ MOST			Č. zakázky: 2016-66 Datum: 4/2017 Formát: A4 Měřítko: 1:100 Stupeň PD: PROJEKT
Název přílohy:	POHLEDY			Část: E.1.4 Číslo přílohy: 06