


SROV. ROVINA	441.0	m				
ŠÍŘKA ZEM.PLÁŇĚ OD NOVÉ OSY [m]	2.600	2.600				
POSUNY OSY KOLEJE [m]	-0.029					
VZDAL. STAV. OS [m]						
VZDAL. OD KOLEJE c.1 [m]	-2.163	0.000	1.043	1.913	3.918	7.374

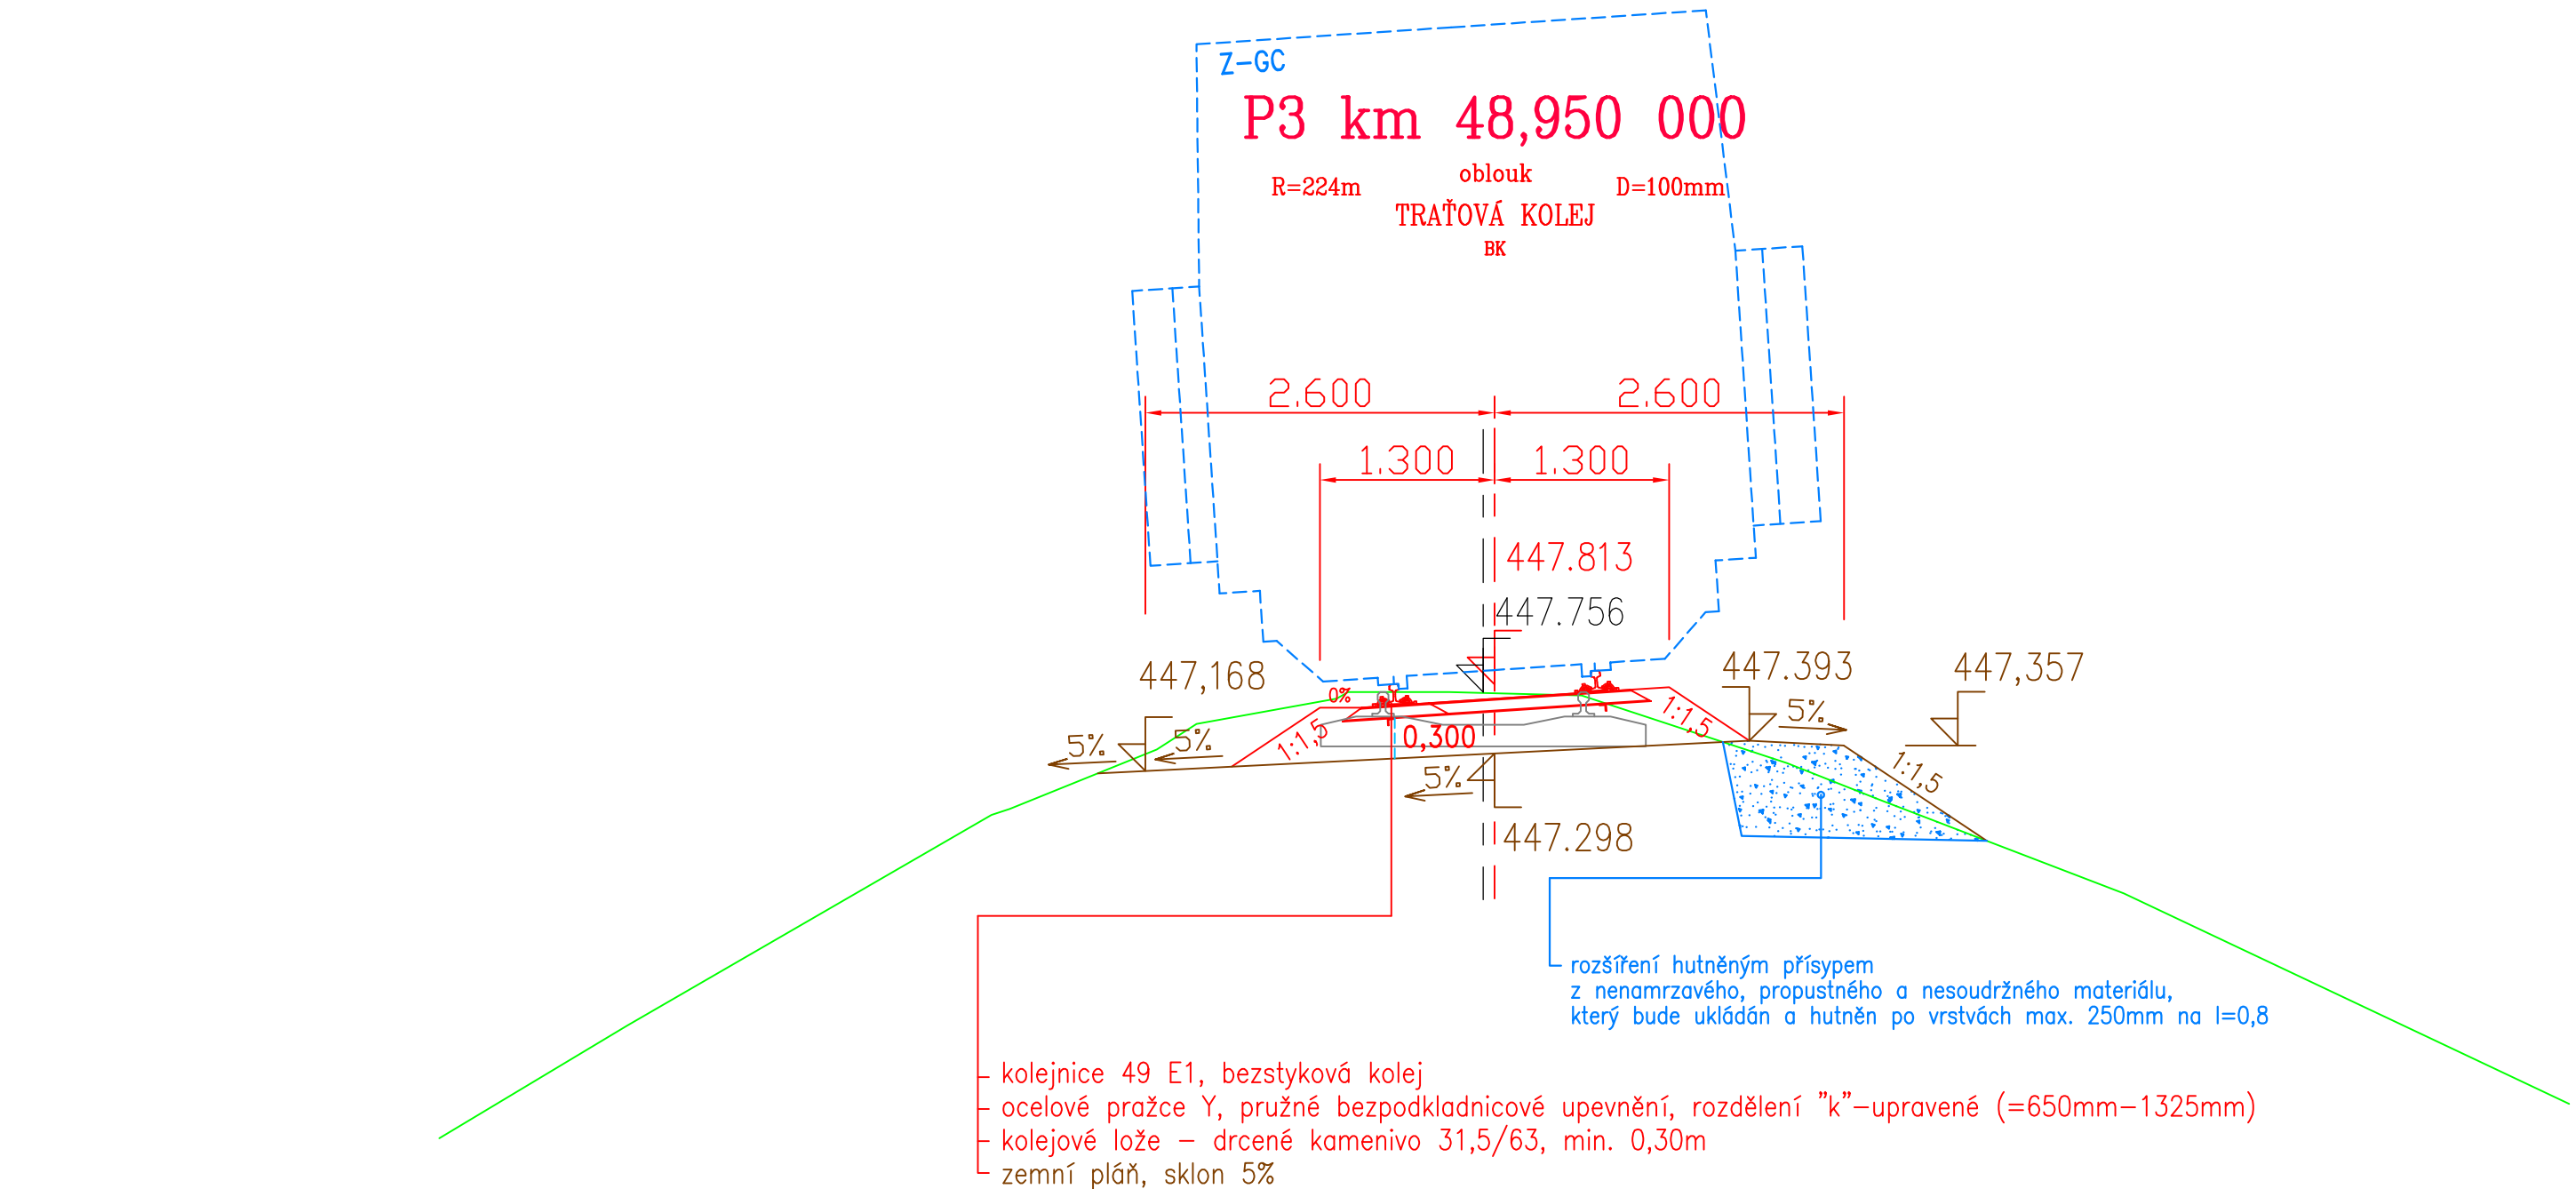

SROV. ROVINA	441.0	m
ŠÍŘKA ZEM.PLÁŇĚ OD NOVÉ OSY [m]	2.600	2.600
POSUNY OSY KOLEJE [m]	+0.083	
VZDAL. STAV. OS [m]		
VZDAL. OD KOLEJE c.1 [m]	-2.218	-0.000 0.648

ROZŠÍŘENÍ TĚLESA ŽELEZNIČNÍHO SPODKU HUTNĚNÝM PŘÍSYPEM JE SOUČÁSTÍ STAVBY:
"Odstranění propadu rychlosti na trati K.Vary dol.n.—M.Lázně" (METROPROJEKT Praha a.s.)

ŽELEZNIČNÍ TĚLESO AŽ PO PLÁŇ ŽELEZNIČNÍHO SPODKU, V SOUVISLOSTI S REKONSTRUKCÍ MOSTU V km 48,927 TĚTO STAVBY, BUDE ZŘÍZENO V RÁMCI:
SO 01 Železniční most

SOUŘADNICOVÝ SYSTÉM S—JTSK
VÝŠKOVÝ SYSTÉM S—ČJNS BALT P.V.

				Číslo soupřavy:
Změna č.	Text změny — odůvodnění	Datum	Podpis	

Vypracoval: ING.KAREL NOLČ podpis:	Zodp. projektant: ING.KAREL NOLČ podpis:	HIP: ING.LUDĚK OBERHOFNER podpis:	Techn. kontrola: ING.JAN PROCHÁZKA podpis:	Zhotovitel: PONTIKA s.r.o. IČO 26342669 Sportovní 4 360 09 Karlovy Vary tel. 353 228 240 pontika@pontika.cz
Obec: KARLOVY VARY	Kraj: KARLOVARSKÝ	Objednatel: SPRÁVA ŽELEZNIČNÍ DOPRAVNÍ CESTY s.o., Dílžďěná 1003/7, 110 00 Praha 1		Č. zakázky: 2016/66
Zakázka: REKONSTRUKCE MOSTU V KM 48,927 TRATI MARIÁNSKÉ LÁZNĚ - KARLOVY VARY SO 02 - ŽELEZNIČNÍ SVRŠEK				Datum: 04/2017
Název přílohy: VZOROVÉ PŘÍČNÉ ŘEZY — TRAŤ				Formát: 5A4
				Měřítiko: 1:50
				Stupeň PD: PROJEKT
				Část: E.1.1
				Číslo přílohy: 4