REKONSTRUKCE TRATI V ÚSEKU KYJICE - CHOMUTOV

SITUACE KM 55,2 - KM 56,95

M 1 : 1 000

EVROPSKÁ UNIE
Evropské strukturální a investiční fondy
Operační program doprava

Ministerstvo dopravy
Státní fond dopravní infrastruktury

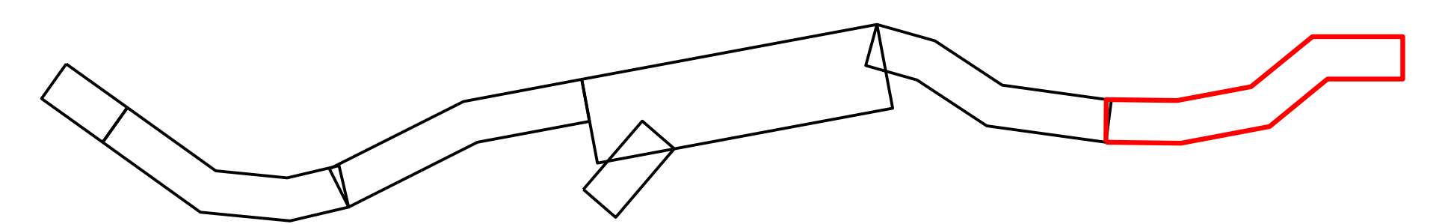

C.3

Číslo změny:	Obsah změny:	Datum změny:
01	-	-
02	-	-
03	-	-

Objednatel:

SPRÁVA ŽELEZNIC

Správa železnic, státní organizace
Dlážděná 1003/7, 110 00 Praha 1

Stavební správa západ
Sokolovská 278/1955, 190 00 Praha 9

Sdružení: „SEU + SP+PROJS_Kyjice-Chomutov_DSP“

SUDOP EU
SUDOP PRAHA
PROJEKT servis

Zpracovatel části:

SUDOP EU

SUDOP EU a.s.
Olšanská 1a, 130 80 Praha
Tel.: +420 267 094 305
E-mail: info@sudopeu.cz

Hlavní inženýr projektu: ING. STANISLAV JAROŠ

Garant profese: -

Středisko: PROJEKTOVÉ STŘEDISKO ÚSTÍ NAD LABEM

Vedoucí střediska: ING. MIROSLAV VÁŇA

Odpovědný projektant části: ZDENĚK KOBLIŽEK

Vypracoval: ZDENĚK KOBLIŽEK

Kontroloval: ING. STANISLAV JAROŠ Jaroš

Název akce: **REKONSTRUKCE TRATI V ÚSEKU KYJICE - CHOMUTOV**

Číslo smlouvy: 19-010.640

Projektový stupeň: DSP

Část: KOORDINAČNÍ SITUACE STAVBY

Datum: 10/2019

Číslo části: C.3

Název přílohy: SITUACE KM 62,65 - KM 64,8

Měřítko: 1:1 000

Počet formátů: 13 x A4

Číslo přílohy: **8**

DOKUMENT LZE UŽÍVAT POUZE VE SMYSLU PŘÍSLUŠNÉ SMLOUVY O DÍLO. ŽÁDNÁ JEHO ČÁST NEMŮŽE BÝT DLE ZÁKONA č.121/2000 Sb. KOPÍROVÁNA NEBO JINÝM ZPŮSOBEM ROZŠIŘOVÁNA BEZ SOUHLASU SUDOP EU a. s.