


PS 21–04 ŽST CHOMUTOV, MÍSTNÍ KABELIZACE
SCHÉMA MK

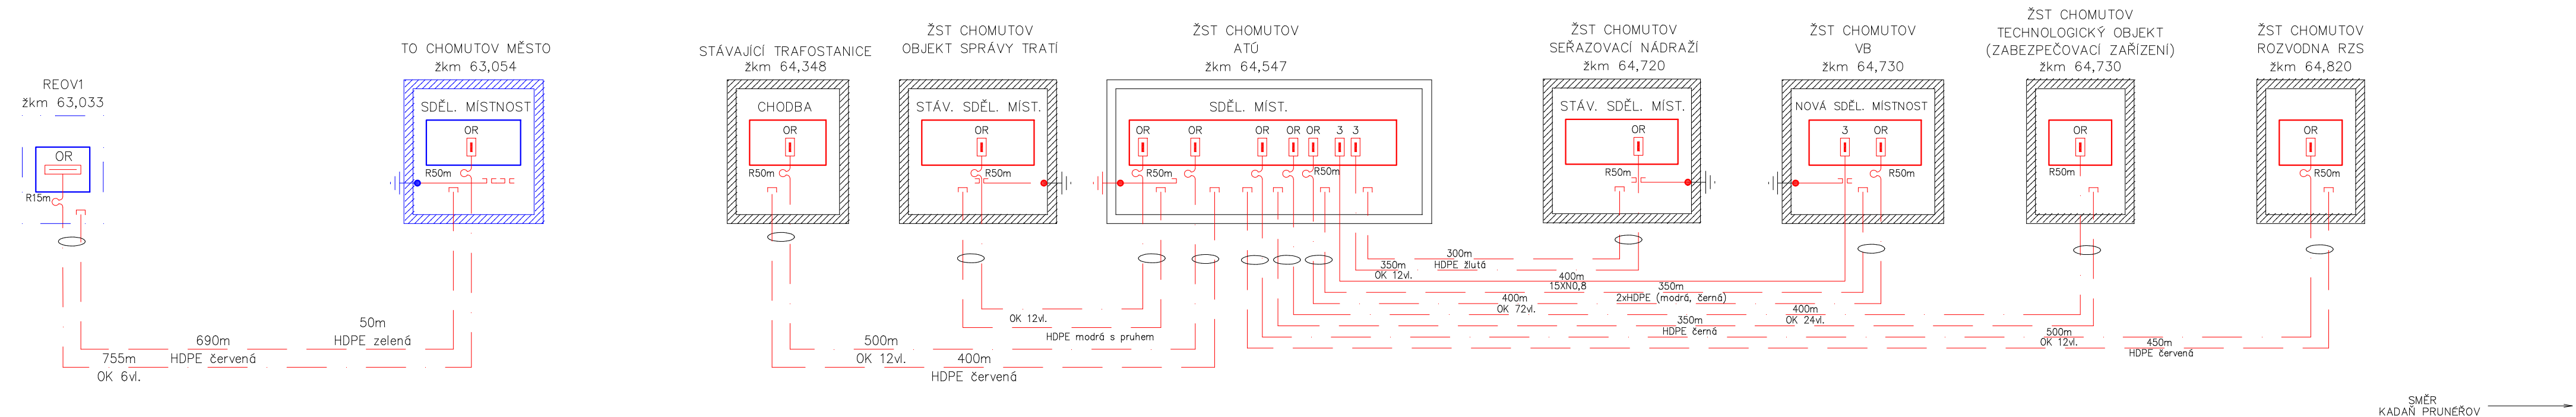

VYSVĚTLIVKY:

- — — — — Metalický kabel typu TCEPKPFLEZE
- — — — — Ochranná trubka HDPE 40/33
- — — — — Optický kabel SM
- KK — Kabelová komora KK
- — — — — Ukončení kabelů zářezovou technikou (ochrana vedeníbleskojistkami)
- OR — Optický rozvaděč OR
- R50m — Rezerva na kabelu (R=50metrů)
- T — Venkovní telefonní objekt – sloupek, skříňka

LEGENDA:

- — — — — řeší PS místní kabelizace
- — — — — řeší jiný PS nebo SO této stavby
- — — — — stávající stav

POZNÁMKA:— optická kabelizace pro kamerový systém je řešena v rámci PS kamerového systému.



EVROPSKÁ UNIE
Evropské strukturální a investiční fondy
Operační program doprava

Ministerstvo dopravy
Státní fond dopravní infrastruktury



PS 21-04

Číslo změny:	Obsah změny:	Datum změny:
01	-	-
02	-	-
03	-	-

Objednatel:


Správa železnic, státní organizace
Dlážděná 1003/7, 110 00 Praha 1

Stavební správa západ
Sokolovská 278/1955, 190 00 Praha 9

Sdružení: „SEU + SP+PROJIS_Kyjice-Chomutov_DSP“



Zpracovatel částí:


SUDOP EU a.s.
Olšanská 1a, 130 80 Praha
Tel.: +420 267 094 305
E-mail: info@sudopeu.cz

Hlavní inženýr projektu:
ING. STANISLAV JAROŠ

Garant profese:
-

Středisko:
STOSMOL, s.r.o.
U Cukrovaru 809/4, 400 07 Ústí nad Labem
IČ: 286 95 097
tel.: 725 881 561
www.stosmol.cz info@stosmol.cz



Vedoucí střediska: ING. JIŘÍ ŠTOLBA	Odpovědný projektant SO, IO, PS: MICHAL SLIVA	Vypracoval: MICHAL SLIVA	Kontroloval: ING. JIŘÍ ŠTOLBA
--	--	-----------------------------	----------------------------------

Název akce:	Číslo smlouvy: 19-010.640	
REKONSTRUKCE TRATI V ÚSEKU KYJICE - CHOMUTOV	Projektový stupeň: DSP	
Název PS/SO: D.1.2 Železniční sdělovací zařízení D.1.2.1 Místní kabelizace PS 21-04 Žst. Chomutov, místní kabelizace	Datum: 10 / 2019	
Název přílohy:	Číslo části: D.1.2.1	
Schéma místní kabelizace	Měřítko: -	Počet formátů: 4xA4
	Číslo přílohy: 03	