


PŮDORYS 1.NP M 1:100  
Výhybna Kyjice, TZ a sdělovací zařízení

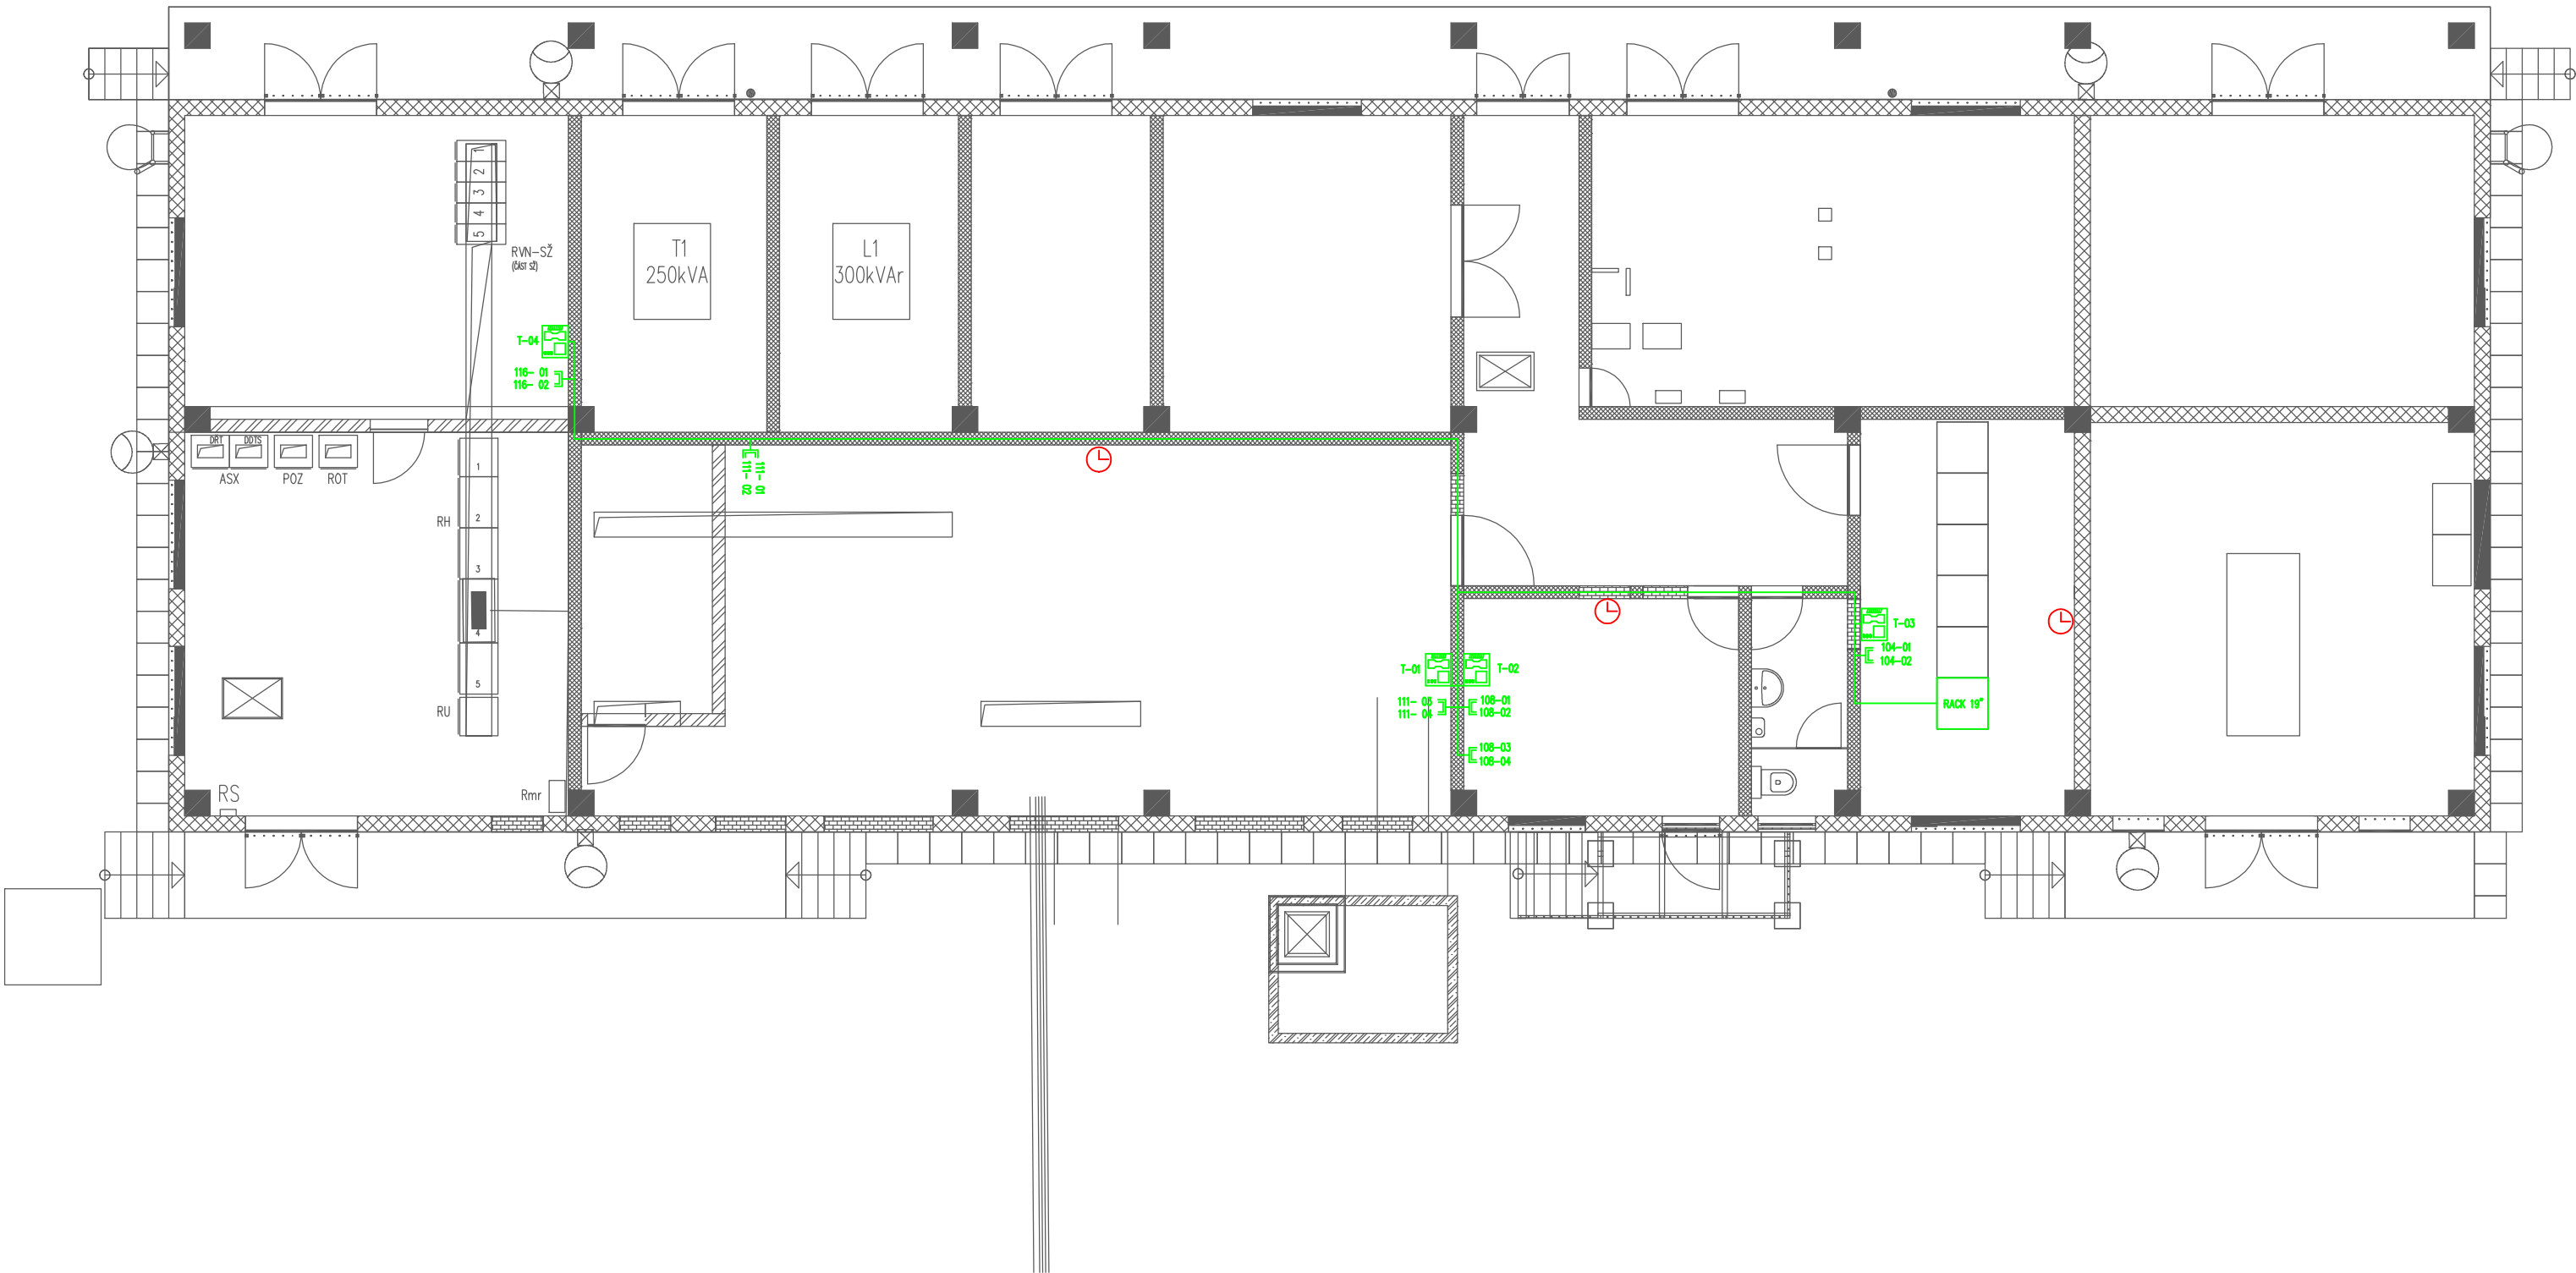

EVROPSKÁ UNIE  
Evropské strukturální a investiční fondy  
Operační program doprava

Ministerstvo dopravy  
Státní fond dopravní  
infrastruktury



PS 23-01

Číslo změny:	Obsah změny:	Datum změny:
01	-	-
02	-	-
03	-	-

Objednatel:	Správa železnic, státní organizace Dlážděná 1003/7, 110 00 Praha 1
	Stavební správa západ Sokolovská 278/1955, 190 00 Praha 9

Sdružení: „SEU + SP+PROJS_Kyjice-Chomutov_DSP“	SUDOP EU	SUDOP PRAHA	PROJEKT servis
--	----------	-------------	----------------

Zpracovatel části:	SUDOP EU a.s. Olšanská 1a, 130 80 Praha Tel.: +420 267 094 305 E-mail: info@sudopeu.cz	Hlavní inženýr projektu: ING. STANISLAV JAROS
		Garant profese: -

Středisko:	STOSMOL, s.r.o. U Cukrovaru 809/4, 400 07 Ústí nad Labem IČ: 286 95 097 tel.: 725 881 561 www.stosmol.cz info@stosmol.cz	stosmol
------------	---	---------

Vedoucí střediska:	Odpovědný projektant SO, IO, PS:	Vypracoval:	Kontroloval:
ING. JIŘÍ ŠTOLBA	MICHAL SLIVA	MICHAL SLIVA	ING. JIŘÍ ŠTOLBA

Název akce:	Číslo smlouvy:	
REKONSTRUKCE TRATI V ÚSEKU KYJICE - CHOMUTOV	19-010.640	
	Projektový stupeň:	
	DSP	
název PS/SO: D.1.2 Železniční sdělovací zařízení D.1.2.3 Integrovaná telekomunikační zařízení PS 23-01 Výhybna Kyjice, TZ a sdělovací zařízeníí	Datum:	
	10 / 2019	
	Číslo části:	
	D.1.2.3	
Název přílohy:	Měřítko:	Počet formátů:
	1:100	3xA4
	Číslo přílohy:	
Půdorys 1.NP	02	