Situace km 0.7 - 0.5
M 1:500

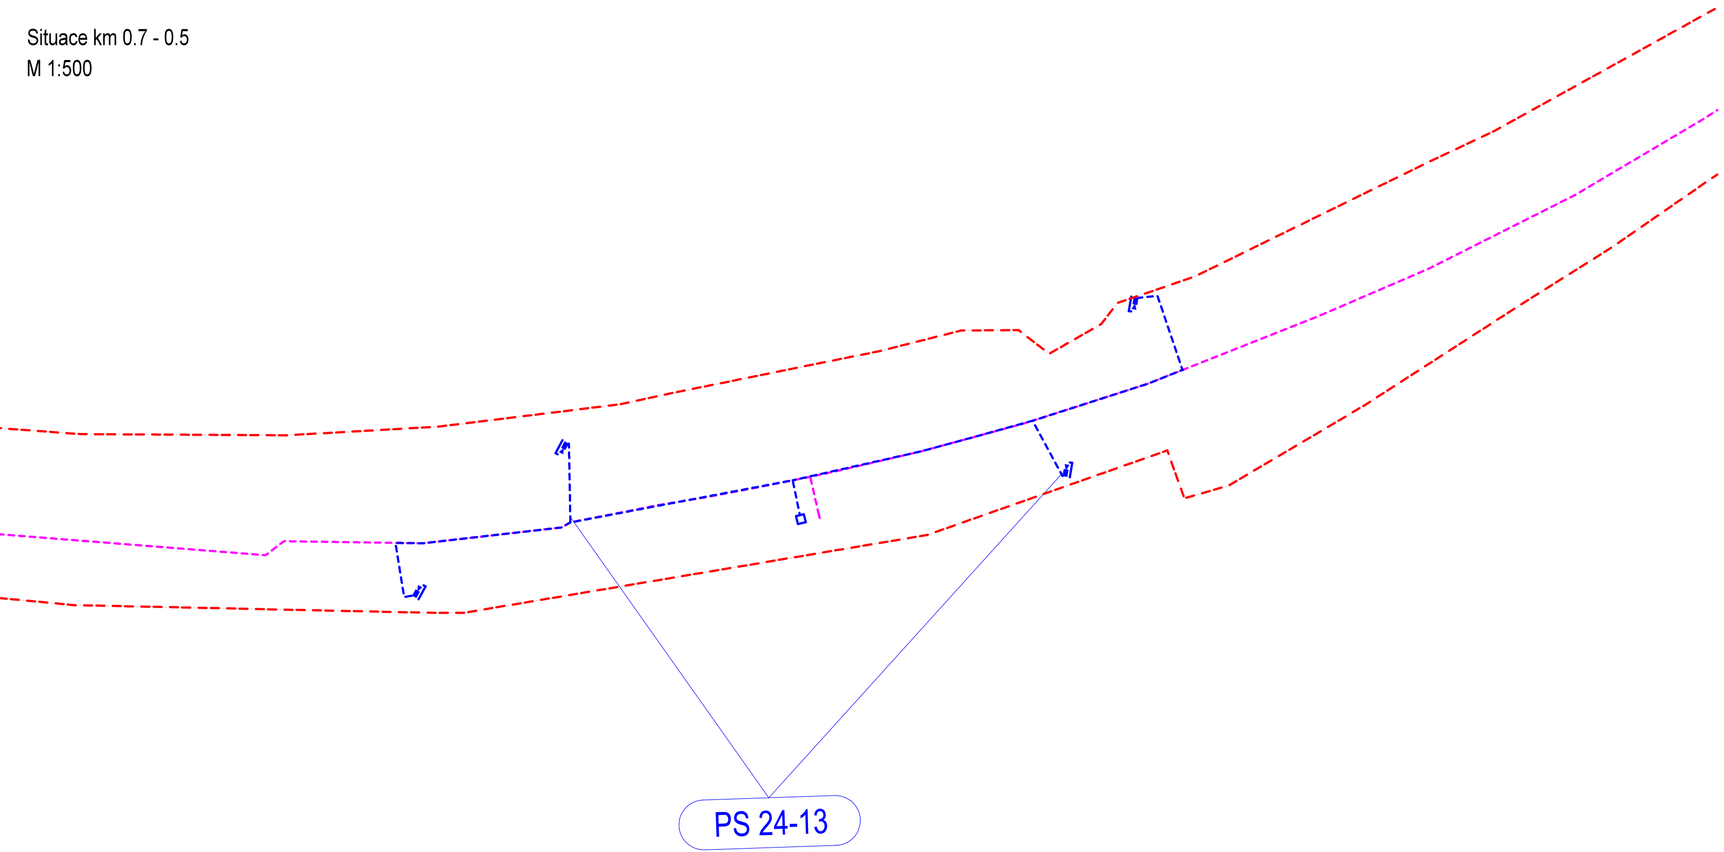


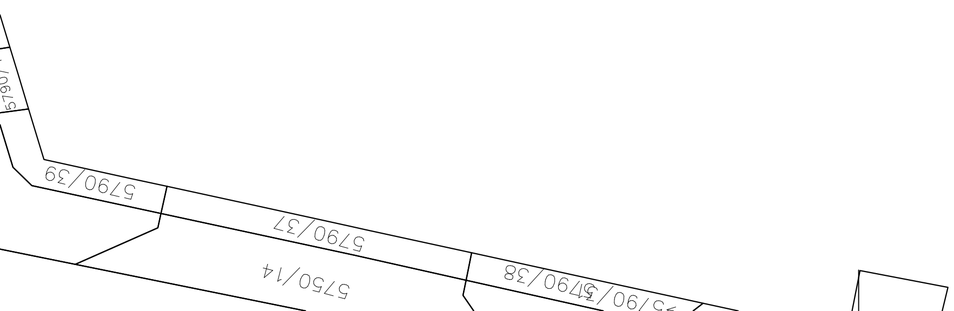


EVROPSKÁ UNIE
Evropské strukturální a investiční fondy
Operační program doprava

Ministerstvo dopravy
Státní fond dopravní infrastruktury

# PS 24-13

| Číslo změny: | Obsah změny: | Datum změny: |
|---|---|---|
| 01 | - | - |
| 02 | - | - |
| 03 | - | - |

Objednatel:
SPRÁVA ŽELEZNIC
Správa železnic, státní organizace
Dlážděná 1003/7, 110 00 Praha 1

Stavební správa západ
Sokolovská 278/1955, 190 00 Praha 9

Sdružení: „SEU + SP+PROJS_Kyjice-Chomutov_DSP"
SUDOP EU
SUDOP PRAHA
PROJEKT servis

Zpracovatel části:
SUDOP EU
SUDOP EU a.s.
Olšanská 1a, 130 80 Praha
Tel.: +420 267 094 305
E-mail: info@sudopeu.cz

Hlavní inženýr projektu:
ING.STANISLAV JAROŠ

Garant profese:
-

Středisko:
**STOSMOL, s.r.o.**
U Cukrovaru 809/4, 400 07 Ústí nad Labem
IČ: 286 95 097
tel.: 725 881 561
www.stosmol.cz info@stosmol.cz
Stosmol

| Vedoucí střediska: | Odpovědný projektant SO, IO, PS: | Vypracoval: | Kontroloval: |
|---|---|---|---|
| ING. JIŘÍ ŠTOLBA | ONDŘEJ TACLÍK | ONDŘEJ TACLÍK | ING. JIŘÍ ŠTOLBA |

Název akce:
**REKONSTRUKCE TRATI V ÚSEKU KYJICE - CHOMUTOV**

Číslo smlouvy: 19-010.640

Projektový stupeň: DSP

název PS/SO:
D.1.2 Železniční sdělovací zařízení
D.1.2.4 Elektrická požární a zabezpeč. signalizace (EPS,EZS)
PS 24-13 Kyjice - Chomutov, kamerový systém na PZS

Datum: 10 / 2019

Číslo části: D.1.2.4

Název přílohy:
**Situace č.1 km 0.7 - 0.5 (Přejezdy č.1994 a č.1995)**

Měřítko: 1:500

Počet formátů: 3xA4

Číslo přílohy: **02**

DOKUMENT LZE UŽÍVAT POUZE VE SMYSLU PŘÍSLUŠNÉ SMLOUVY O DÍLO. ŽÁDNÁ JEHO ČÁST NEMŮŽE BÝT DLE ZÁKONA č.121/2000 Sb. KOPÍROVÁNA NEBO JINÝM ZPŮSOBEM ROZŠIŘOVÁNA BEZ SOUHLASU SUDOP EU a. s.