


PS 21–03 ODBOČKA DOLNÍ RYBNÍK, MÍSTNÍ KABELIZACE

SCHÉMA MK

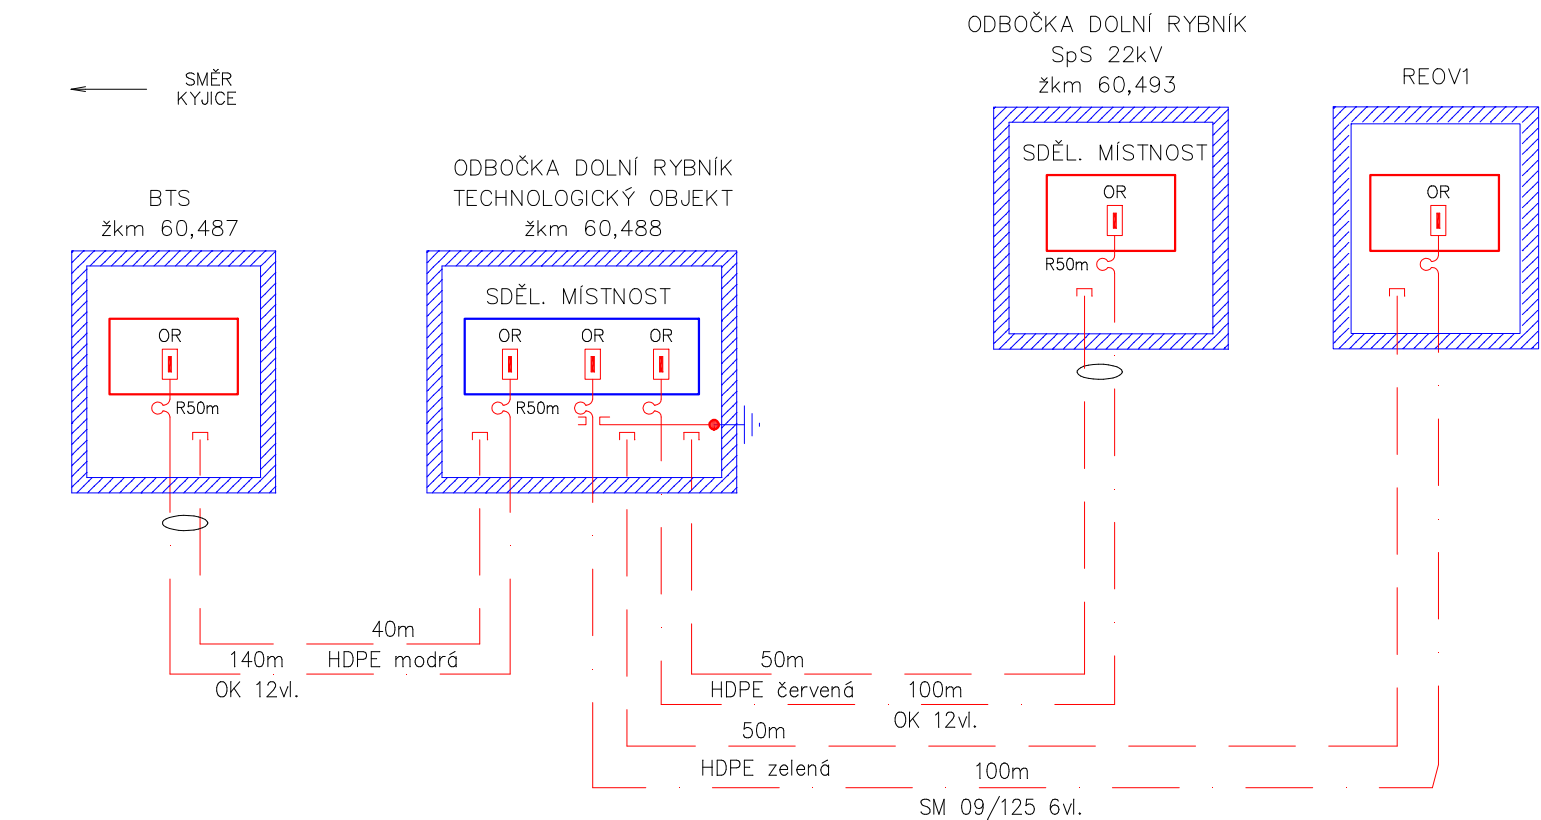

VYSVĚTLIVKY:

- — Metalický kabel typu TCEPKPFLEZE
- — Ochranná trubka HDPE 40/33
- — Optický kabel SM
- KK — Kabelová komora KK
- — Ukončení kabelů zářezovou technikou (ochrana vedení bleskojistkami)
- OR — Optický rozvaděč OR
- R50m — Rezerva na kabelu (R=50metrů)
- T — Venkovní telefonní objekt – sloupek, skříňka

LEGENDA:

- řeší PS místní kabelizace
- řeší jiný PS nebo SO této stavby
- stávající stav

POZNÁMKA:– optická kabelizace pro kamerový systém je řešena v rámci PS kamerového systému.



EVROPSKÁ UNIE
Evropské strukturální a investiční fondy
Operační program doprava

Ministerstvo dopravy
Státní fond dopravní infrastruktury



PS 21-03

Číslo změny:	Obsah změny:	Datum změny:
01	-	-
02	-	-
03	-	-

Objednatel:



Správa železnic, státní organizace
Dlážděná 1003/7, 110 00 Praha 1


Stavební správa západ

Sokolovská 278/1955, 190 00 Praha 9

Sdružení: „SEU + SP+PROJS_Kyjice-Chomutov_DSP“



Zpracovatel části:



SUDOP EU a.s.
Olšanská 1a, 130 80 Praha
Tel.: +420 267 094 305
E-mail: info@sudopeu.cz

Hlavní inženýr projektu:


ING. STANISLAV JAROŠ

Garant profese:

-

Středisko:

STOSMOL, s.r.o.
U Cukrovaru 809/4, 400 07 Ústí nad Labem
IČ: 286 95 097
tel.: 725 881 561
www.stosmol.cz info@stosmol.cz



Vedoucí střediska:	Odpovědný projektant SO, IO, PS:	Vypracoval:	Kontroloval:
ING. JIŘÍ ŠTOLBA	MICHAL SLIVA	MICHAL SLIVA	ING. JIŘÍ ŠTOLBA

Název akce:	Číslo smlouvy:	
	19-010.640	
název PS/SO: D.1.2 Železniční sdělovací zařízení D.1.2.1 Místní kabelizace PS 21-03 Odbočka Dolní Rybník, místní kabelizace	Projektový stupeň:	
	DSP	
	Datum:	
Název přílohy:	10 / 2019	
	Číslo části:	
	D.1.2.1	
Schéma místní kabelizace	Měřítko:	Počet formátů:
	-	2xA4
	Číslo přílohy:	
	03	