


LEGENDA

- POLE1 ..... VSTUPNÍ, VÝSTUPNÍ SKŘÍŇ  
POLE2-5.... NAPÁJENÍ  
  
POLE6 ..... DOBÍJEČ  
BAT1-2..... BATERIOVÉ SKŘÍŇE  
  
TPC..... TECHNOLOGICKÉ POČÍTAČE  
DOZ..... SKŘÍŇ DOZ  
  
11-14..... SKŘÍŇ NAPÁJENÍ  
21-52..... SKŘÍŇ S VÁZBOU NA VÝSTROJ NÁVĚSTIDEL A VÝHYBEK  
61-62..... SKŘÍŇ S VÝSTROJÍ PN  
53-54,63-64. KABELOVÁ SKŘÍŇ

- ① ..... KABELOVÝ PROSTUP STĚNOU 200x500-2,700m NAD PODLAHOU  
② ..... KABELOVÝ PROSTUP PODLAHOU 700x300mm  
③ ..... NOUZOVÉ VYPNUTÍ NAPÁJENÍ  
④ ..... KABELOVÝ PROSTUP 400x1100 v 1.PP  
⑤ ..... KABELOVÝ PROSTUP 250x300 v 1.PP  
  
101..... MONITORY PŘIPEVNĚNÉ NA ZDI  
102..... OBSLUŽNÉ PRACOVÍŠTĚ  
103.. ..... ZADÁVACÍ PC  
104.. ..... NÁBYTKOVÁ SESTAVA

LEGENDA MÍSTNOSTÍ

- OP103.....Baterie  
OP108.....Dopravní kancelář  
OP111..... Stavědlová ústředna

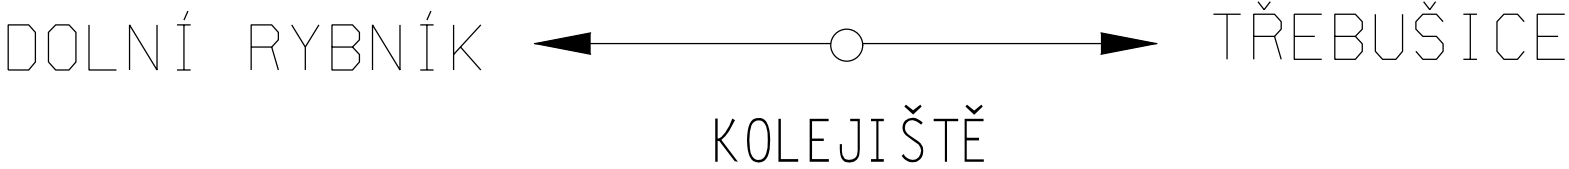

EVROPSKÁ UNIE  
Evropské strukturální a investiční fondy  
Operační program doprava

Ministerstvo dopravy  
Státní fond dopravní  
infrastruktury



PS 11-01  
D.1.1.1.1

VÝŠKOVÝ SYSTÉM Bpv SOUŘADNICOVÝ SYSTÉM S-JTSK ±0,000 = xxx,xx m n. m.

Číslo změny:	Obsah změny:	Datum změny:
01	-	-
02	-	-
03	-	-

Objednatel:	Správa železnic, státní organizace Dlážděná 1003/7, 110 00 Praha 1
	Stavební správa západ Sokolovská 278/1955, 190 00 Praha 9

Sdružení: „SEU + SP+PROJS_Kyjice-Chomutov_DSP“	
--	--

Zpracovatel části:	SUDOP EU a.s. Olšanská 1a, 130 80 Praha Tel.: +420 267 094 305 E-mail: info@sudopeu.cz	Hlavní inženýr projektu: ING. STANISLAV JAROŠ Garant profese: ZDENĚK PACHOLÍK
--------------------	---	--

Středisko: ELEKTROTECHNIKY, TRAKCE, SDĚLOVACÍ A ZABEZPEČOVACÍ TECHNIKY			
Vedoucí střediska:	Odpovědný projektant SO, IO, PS:	Vypracoval:	Kontroloval:
ING. MARTIN RAIBR	ING. DAVID ZRŮST	JIŘÍ JAKUBEC	ING. MARTIN RAIBR

Název akce:	Číslo smlouvy: 19-010.640
REKONSTRUKCE TRATI V ÚSEKU KYJICE - CHOMUTOV	Projektový stupeň: DSP
Název PS/SO: ŽELEZNIČNÍ ZABEZPEČOVACÍ ZAŘÍZENÍ STANIČNÍ ZABEZPEČOVACÍ ZAŘÍZENÍ PS 11-01 VÝHYBNA KYJICE, SZZ	Datum: 09 / 2019
Název přílohy:	Číslo části: D.1.1.1.1
	Měřítko: 1:50
	Počet formátů: 3xA4
DISPOZICE SÚ ŽST KYJICE	Číslo přílohy: 0501