


Zastávka Chomutov město

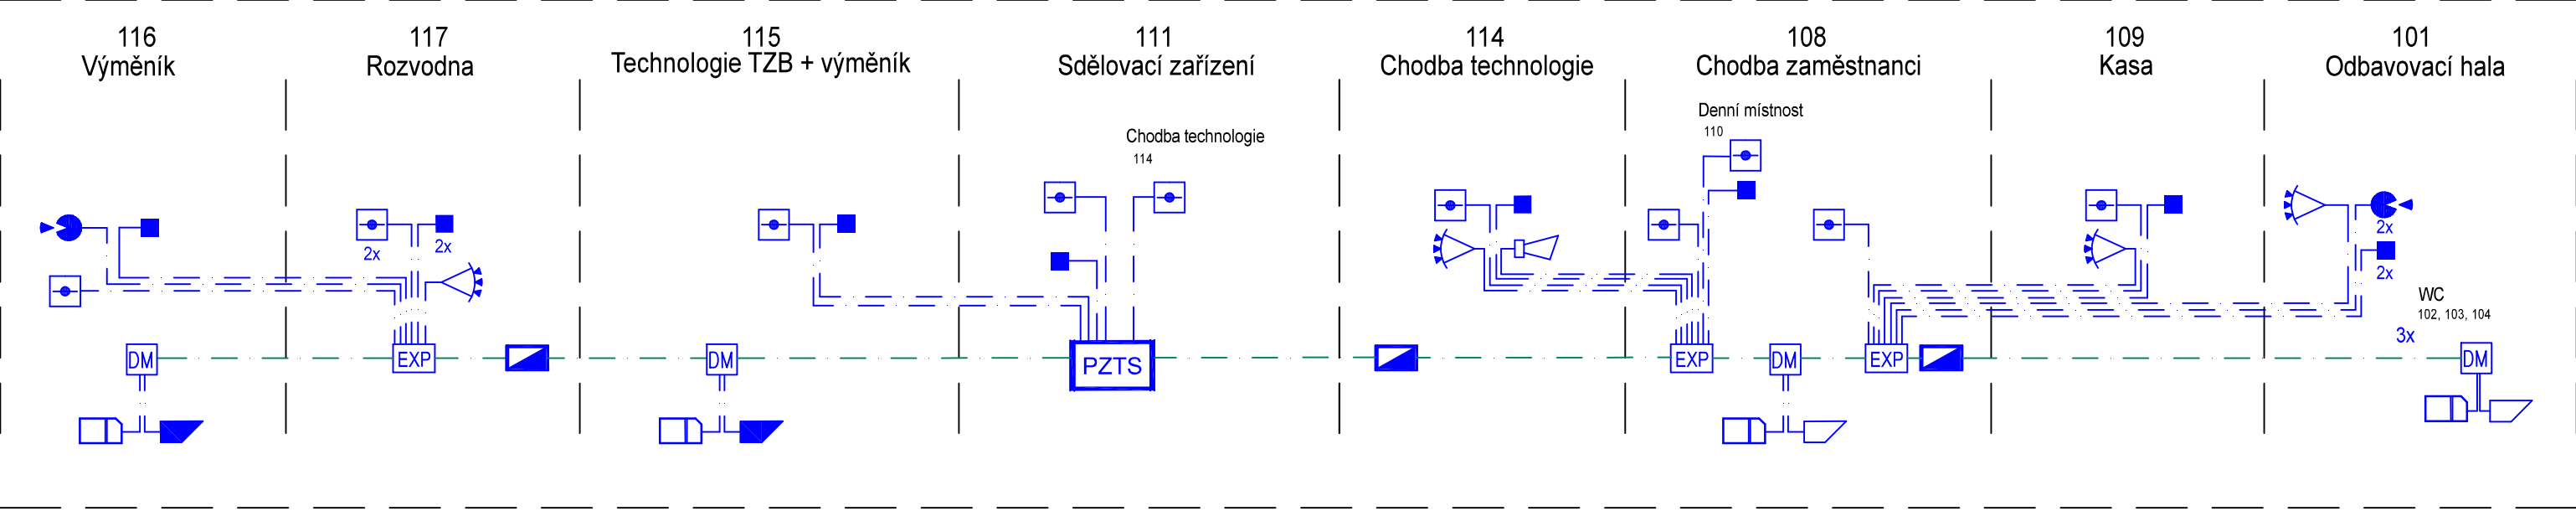

LEGENDA ZNAČEK			
Značka	Popis značky	Značka	Popis značky
PZTS	ústředna PZTS s příslušenstvím	■	magnetický kontakt
	ovládací klávesnice se čtecí hlavou		prostorový detektor
	bezkontaktní čtečka		detektor tříštění skla
	elektromechanický zámek	EXP	expander (8 zón)
	elektrický dveřní otvírač		požární detektor
DM	dveřní modul		venkovní siréna
	Kabel RS485		Kabel 4x2x0,8



EVROPSKÁ UNIE
Evropské strukturální a investiční fondy
Operační program doprava

Ministerstvo dopravy
Státní fond dopravní
infrastruktury



PS 24-10

Číslo změny:	Obsah změny:	Datum změny:
01	-	-
02	-	-
03	-	-

Objednatel:	Správa železnic, státní organizace Dlážděná 1003/7, 110 00 Praha 1
	Stavební správa západ Sokolovská 278/1955, 190 00 Praha 9

Sdružení: „SEU + SP+PROJS_Kyjice-Chomutov_DSP“			
--	--	--	--

Zpracovatel části:	SUDOP EU a.s. Olšanská 1a, 130 80 Praha Tel.: +420 267 094 305 E-mail: info@sudopeu.cz	Hlavní inženýr projektu: ING. STANISLAV JAROŠ
		Garant profese: -

Středisko:	STOSMOL, s.r.o. U Cukrovaru 809/4, 400 07 Ústí nad Labem IČ: 286 95 097 tel.: 725 881 561 www.stosmol.cz	
Vedoucí střediska:	Odpovědný projektant SO, IO, PS:	Vypracoval:
ING. JIŘÍ ŠTOLBA	ONDŘEJ TACLÍK	ONDŘEJ TACLÍK
		Kontroloval:
		ING. JIŘÍ ŠTOLBA

Název akce:	Číslo smlouvy:	
REKONSTRUKCE TRATI V ÚSEKU KYJICE - CHOMUTOV	19-010.640	
	Projektový stupeň:	
název PS/SO: D.1.2 Železniční sdělovací zařízení D.1.2.4 Elektrická požární a zabezpeč. signalizace (EPS,EZS) PS 24-10 Zast. Chomutov město, EZS	Datum:	
	10 / 2019	
	Číslo části:	
Název přílohy:	D.1.2.4	
	Měřítko:	Počet formátů:
		3xA4
Schéma EZS	Číslo přílohy:	
	03	