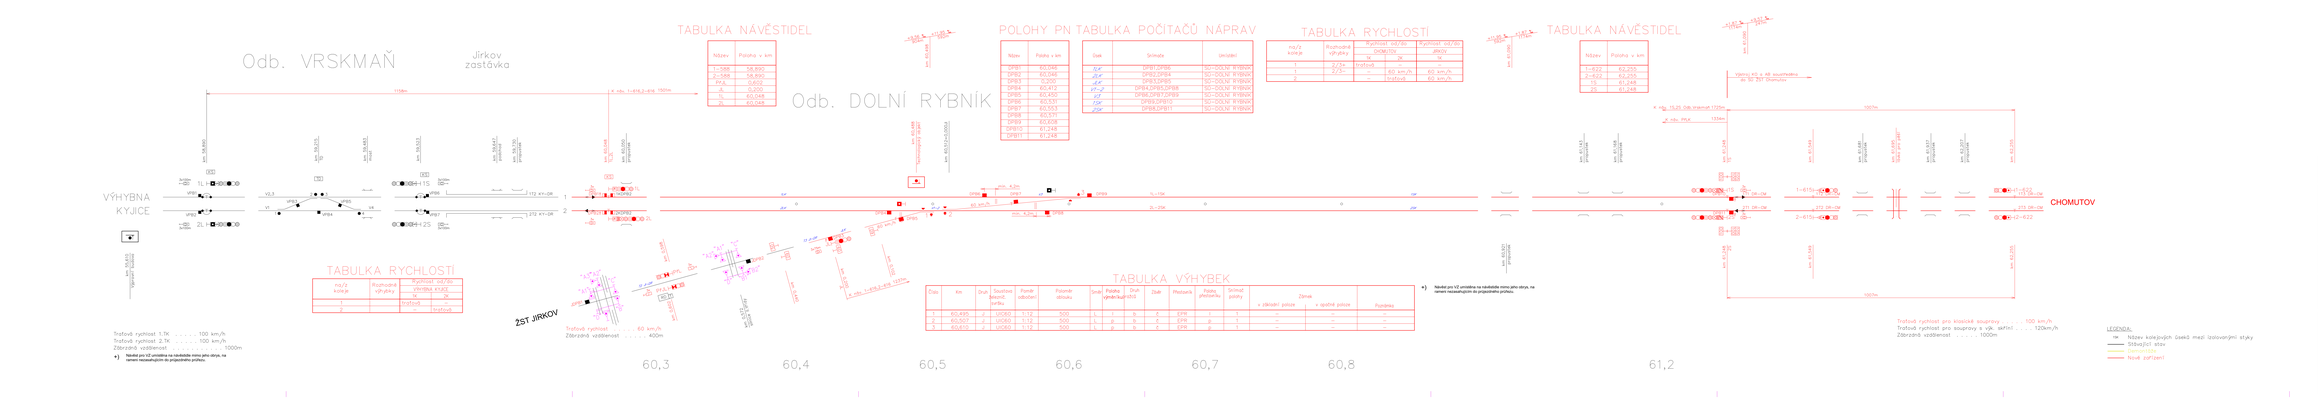

EVROPSKÁ UNIE
Evropské strukturální a investiční fondy
Operační program Doprava

Ministerstvo dopravy
Státní fond dopravní infrastruktury

PS 11-02
D.1.1.1.2

VÝŠKOVÝ SYSTÉM Bpv SOUŘADNICOVÝ SYSTÉM S-JTSK ±0,000 = XXX,XX m n. m.

Číslo změny:	Obsah změny:	Datum změny:
01	-	-
02	-	-
03	-	-

Objednatel:
SPRÁVA ŽELEZNIC
Správa železnic, státní organizace
Dlážděná 1003/7, 110 00 Praha 1
Stavební správa západ
Sokolovská 278/1955, 190 00 Praha 9

Zpracovatel dokumentace: „SŽDC v SPrávě/SUŽ_Kyjice-Chomutov_DSP"

SUDOP EU
SUDOP PRAHA
PROJEKT servis

Zpracovatel části:
SUDOP EU a.s.
Olšanská 2681/6, 130 00 Praha 3
Tel.: +420 267 994 505
E-mail: info@sudopeu.cz

Hlavní inženýr projektu:
ING. STANISLAV JAROŠ
Úsekový projektant:
ZDENĚK PACHOLÍK

Stavba:
ELEKTROTECHNIKY, TRAKCE, SDĚLOVACÍ A ZABEZPEČOVACÍ TECHNIKY

Vedoucí příslušné:	Odpovědný projektant (§3, 4) PBS:	Kontrolovал:
ING. MARTIN RABIŠ	ING. DAVID ZROST	ING. MARTIN RABIŠ
	ING. PETR STRONA	ING. MARTIN RABIŠ

Název akce:
REKONSTRUKCE TRATI V ÚSEKU KYJICE - CHOMUTOV

Číslo smlouvy: 19-010.640
Projektový stupeň: DSP

Název PS/SO:
STANIČNÍ ZABEZPEČOVACÍ ZAŘÍZENÍ
PS 11-02 ODBOČKA DOLNÍ RYBNÍK, SZZ
PROVOZNÍ ZABEZPEČOVACÍ ZAŘÍZENÍ

Datum: 09 / 2019

Číslo části: D.1.1.1.2.B

Název přílohy:
SITUAČNÍ SCHÉMA
Stavební postup SP2d - cílový stav

Měřítko: 1:
SAA

Pořad. formátu: -

Číslo přílohy: 0207A

DOKUMENT JE CHRÁNĚN PODLE AUTORSKÉHO ZÁKONA Č. 121/2000 SB. V PLATNÉM ZNĚNÍ. JAKÉKOLIV NEOPRÁVNĚNÉ UŽITÍ JE ZAKÁZÁNO A MŮŽE BÝT STÍHÁNO SOUDNĚ. PŘEDÁNÍ DOKUMENTACE NEBO JEJÍCH ČÁSTÍ TŘETÍ OSOBĚ BEZ SOUHLASU SUDOP EU, A.S.