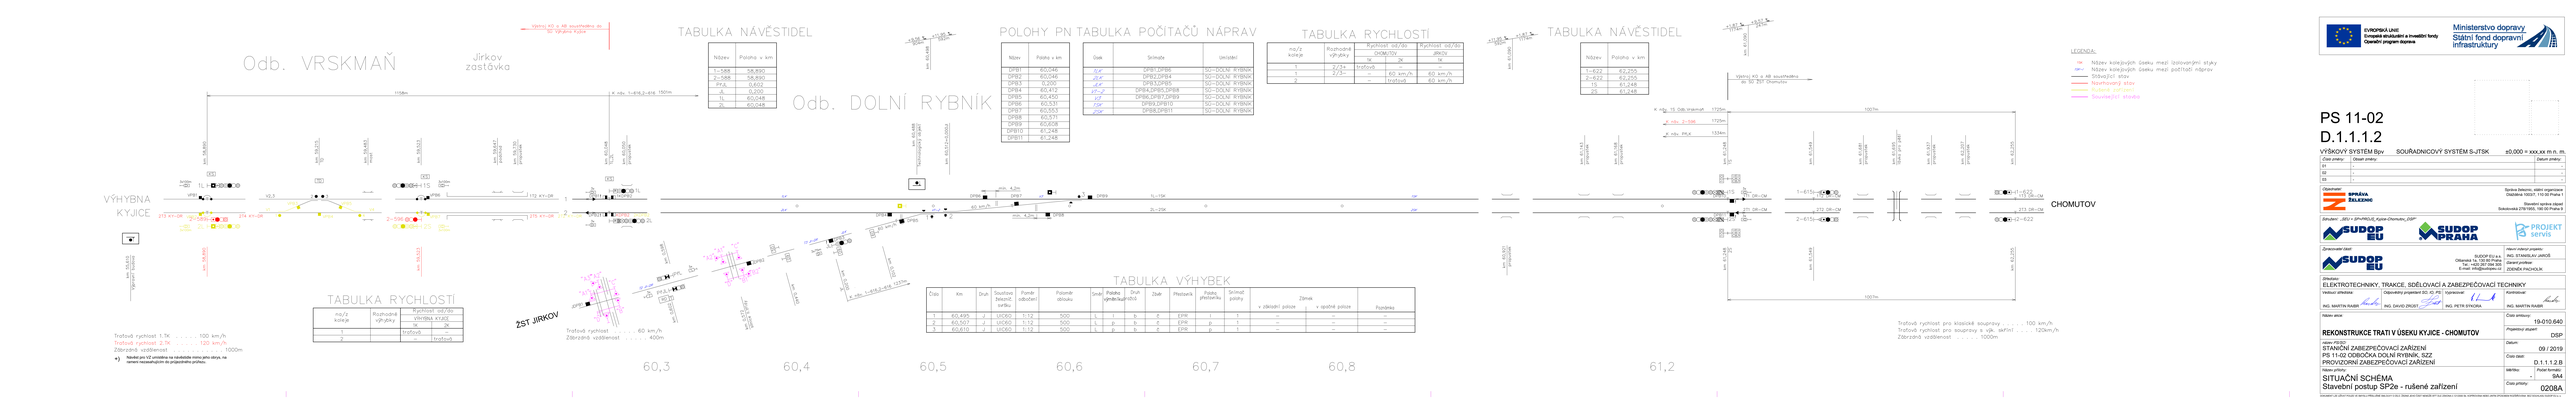

Název	Poloha v km
1-588	58,930
2-588	58,930
PFA	0,402
1L	60,048
2L	60,048

Název	Poloha v km
DPB1	60,046
DPB2	60,046
DPB3	0,000
DPB4	60,412
DPB5	60,450
DPB6	60,531
DPB7	60,553
DPB8	60,571
DPB9	60,608
DPB10	61,248
DPB11	61,248

Úsek	Sčítače	Umístění
1LK	DPB1,DPB5	SO-DOLNÍ RYBNÍK
2LK	DPB2,DPB4	SO-DOLNÍ RYBNÍK
1LK	DPB3,DPB5	SO-DOLNÍ RYBNÍK
1LK	DPB4,DPB5,DPB8	SO-DOLNÍ RYBNÍK
1LK	DPB6,DPB7,DPB9	SO-DOLNÍ RYBNÍK
1SK	DPB9,DPB10	SO-DOLNÍ RYBNÍK
2SK	DPB8,DPB11	SO-DOLNÍ RYBNÍK

na/z kolejе	Rozhodná výhybka	Rychlost vid/dno	
		1K	2K
1	1/3	traťová	–
2	2/3	–	traťová

na/z kolejе	Rozhodná výhybka	Rychlost vid/dno	
		1K	2K
1	2/34	traťová	–
2	2/3	–	60 km/h
		–	traťová

Číslo	Km	Druh	Současné řešení/ tvrdlo	Poměr odbočení	Poloměr oblouku	Směr	Počátek výměnového kusu	Druh výměnového kusu	Závěr	Přestavník	Počátek přestavníku	Náhradní pobídy	Zimní: + základní poloze	Zimní: + opačné poloze	Poznámky
1	60,495	J	UIC60	1:12	500	L	l	b	Z	EPE	l	1	–	–	–
2	60,507	J	UIC60	1:12	500	L	p	b	Z	EPE	p	1	–	–	–
3	60,610	J	UIC60	1:12	500	L	p	b	Z	EPE	p	1	–	–	–

Název	Poloha v km
1-622	62,255
2-622	62,255
1L	61,248
2L	61,248

EVROPSKÁ UNIE
Evropské strukturální a investiční fondy
Operační program Doprava

Ministerstvo dopravy
Státní fond dopravní infrastruktury

PS 11-02
D.1.1.1.2

VÝŠKOVÝ SYSTÉM Bpv SOUŘADNICOVÝ SYSTÉM S-JTSK ±0,000 = XXX,XX m n. m.

Číslo změny:	Důvod změny:	Datum změny:
01	-	-
02	-	-
03	-	-

Objednatel:
SPRÁVA ŽELEZNIC
Správa železnic, státní organizace
Dlážděná 1003/7, 110 00 Praha 1
Stavební správa objekt
Sokolovská 278/1955, 190 00 Praha 9

Zpracovatel: „SŽDC v SPr/PS/ÚJZ, Kyjice-Chomutov, DSP"
SUDOP PRAHA
PROJEKT servis

Zpracovatel část:
SUDOP EU a.s.
Olšanská 54/3a, Praha 3
Tel.: +420 267 094 500
E-mail: info@sudopeu.cz
Hlavní inženýr projektu:
ING. STANISLAV JAROŠ
Úředně oprávněný projektant:
ZDENĚK PACHOLÍK

Stavba:
ELEKTROTECHNIKY, TRAKCE, SDĚLOVACÍ A ZABEZPEČOVACÍ TECHNIKY

Vedoucí projektu:	Odpovědný projektant (§3, 4) PBŘ:	Kontrolovал:	Kontrolovал:
ING. MARTIN RABIN	ING. DAVID ZROST	ING. PETR ŠPAČKA	ING. MARTIN RABIN

Název akce:	Číslo smlouvy:
REKONSTRUKCE TRATI V ÚSEKU KYJICE - CHOMUTOV	19-010-640
	Projektový stupeň: DSP

Název PS/SO:	Datum:
STANIČNÍ ZABEZPEČOVACÍ ZAŘÍZENÍ PS 11-02 ODBOČKA DOLNÍ RYBNÍK, SZZ PROVOZNÍ ZABEZPEČOVACÍ ZAŘÍZENÍ	09 / 2019
	Číslo části: D.1.1.1.2.B

Název přílohy:	Měřítko:	Počet formátů:
SITUAČNÍ SCHÉMA Stavební postup SP2e - rušené zařízení	-	9A4
	Číslo přílohy:	0208A

AUTORSKÝ ZÁKON ČÁST PÁTÁ, § 47 ODST. 4 TŘETÍ VĚTA: ZADAVATEL JE OPRÁVNĚN UŽÍVAT PROJEKTOVOU DOKUMENTACI BEZ SOUHLASU AUTORA (PROJEKTANTA).