
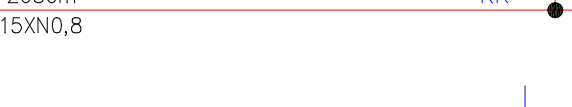
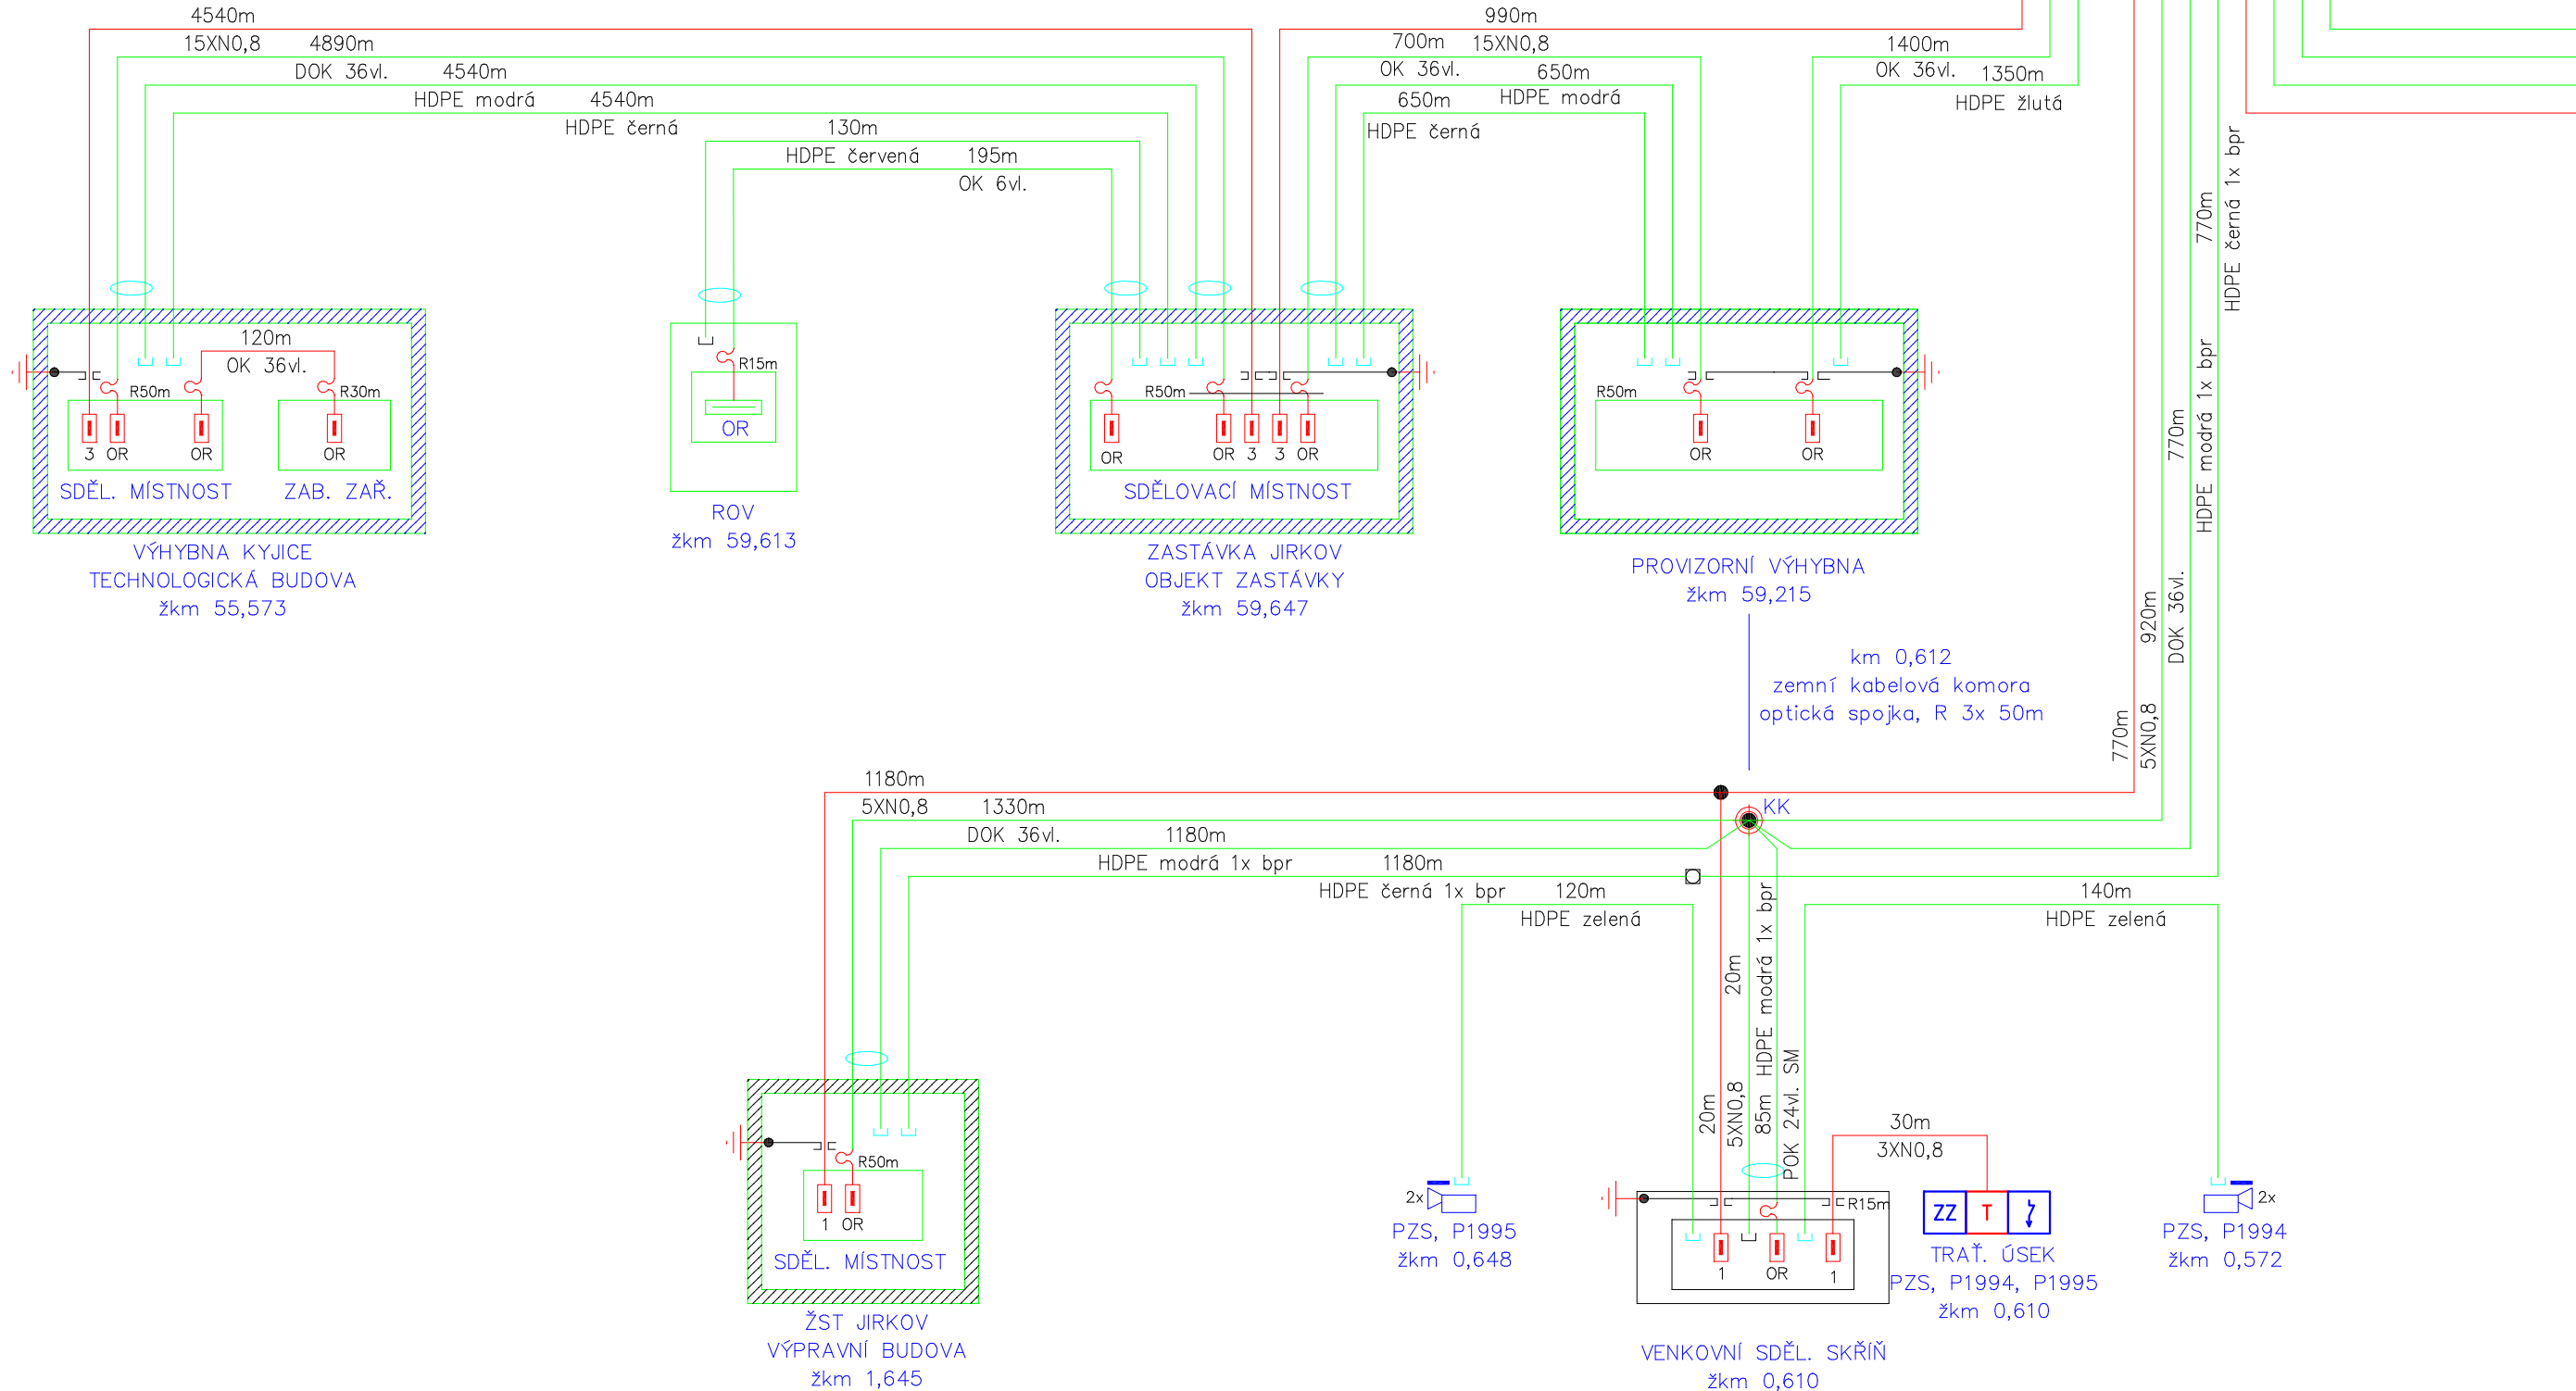


SCHÉMA TK, HDPE A DOK  
KYJICE – CHOMUTOV, DOLNÍ RYBNÍK – JIRKOV

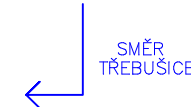

km 62,346  
zemní kabelová komora  
optická spojka, R 3x 50m

VYSVĚTLIVKY:

- Metalický kabel typu TCEPKPFLEZE
- Ochranná trubka HDPE 40/33
- Optický kabel SM
- Kabelová komora KK
- Ukončení kabelů zářezovou technikou (ochrana vedeníbleskojistkami)
- Optický rozvaděč OR
- Rezerva na kabelu (R=30metrů)
- Venkovní telefonní objekt – sloupek, skříňka

LEGENDA:

- řeší PS 25–01 Kyjice – Chomutov, DOK a TK
- řeší jiný PS nebo SO této stavby
- stávající stav

POZNÁMKA: optická kabelizace pro kamerový systém je řešena v rámci PS kamerového systému.

PS 25-01

Číslo změny:	Obsah změny:	Datum změny:
01	-	-
02	-	-
03	-	-

Objednatel:	Správa železnic, státní organizace Dlážděná 1003/7, 110 00 Praha 1
	Stavební správa západ Sokolovská 278/1955, 190 00 Praha 9

Sdružení: „SEU + SP+PROUS_Kyjice-Chomutov_DSP“	

Zpracovatel částí:	SUDOP EU a.s. Olšanská 1a, 130 80 Praha Tel.: +420 267 094 305 E-mail: info@sudopeu.cz	Hlavní inženýr projektu: ING. STANISLAV JAROŠ Garant profese: -
--------------------	---	--

Středisko:	STOSMOL, s.r.o. U Cukrovany 809/4, 400 07 Ústí nad Labem IČ: 286 95 097 tel.: 725 681 561 www.stosmol.cz info@stosmol.cz	
------------	---	--

Vedoucí střediska:	Odpovědný projektant SO, IO, PS:	Vypracoval:	Kontroloval:
ING. JIŘÍ ŠTOLBA	MICHAL SLIVA	MICHAL SLIVA	ING. JIŘÍ ŠTOLBA

Název akce:	Číslo smlouvy:
REKONSTRUKCE TRATI V ÚSEKU KYJICE - CHOMUTOV	19-010.640
	Projektový stupeň:
	DSP

Název PS/SO: D.1.2 Železniční sdělovací zařízení D.1.2.5 Dálkový kabel, DOK, závěsný optický kabel PS 25-01 Kyjice - Chomutov, DOK a TK		Datum:  10 / 2019	
		Číslo části:  D.1.2.5	
Název přílohy:		Měřítko:  -	Počet formátů:  6xA4
Schéma dálkové kabelizace		Číslo přílohy:  12	