

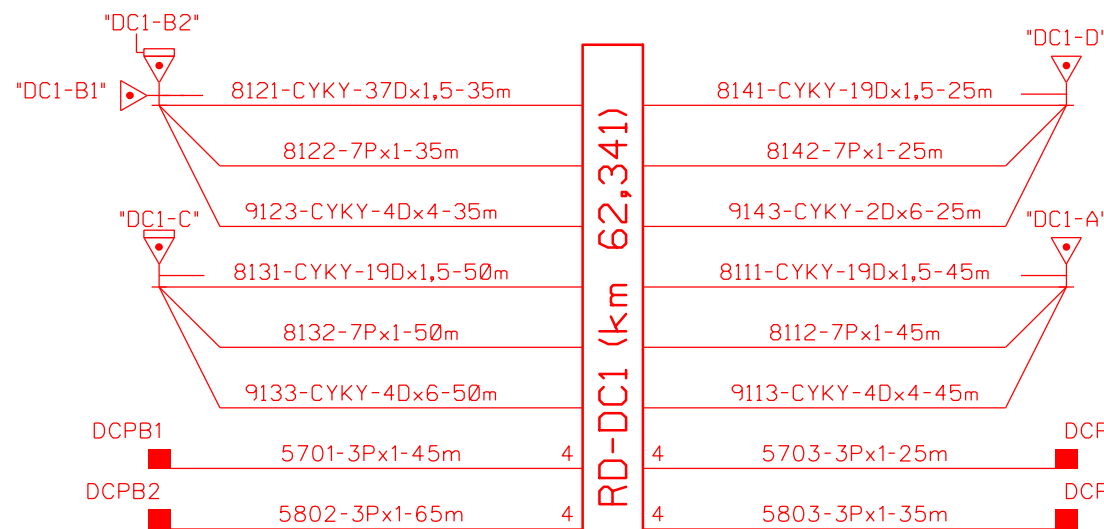
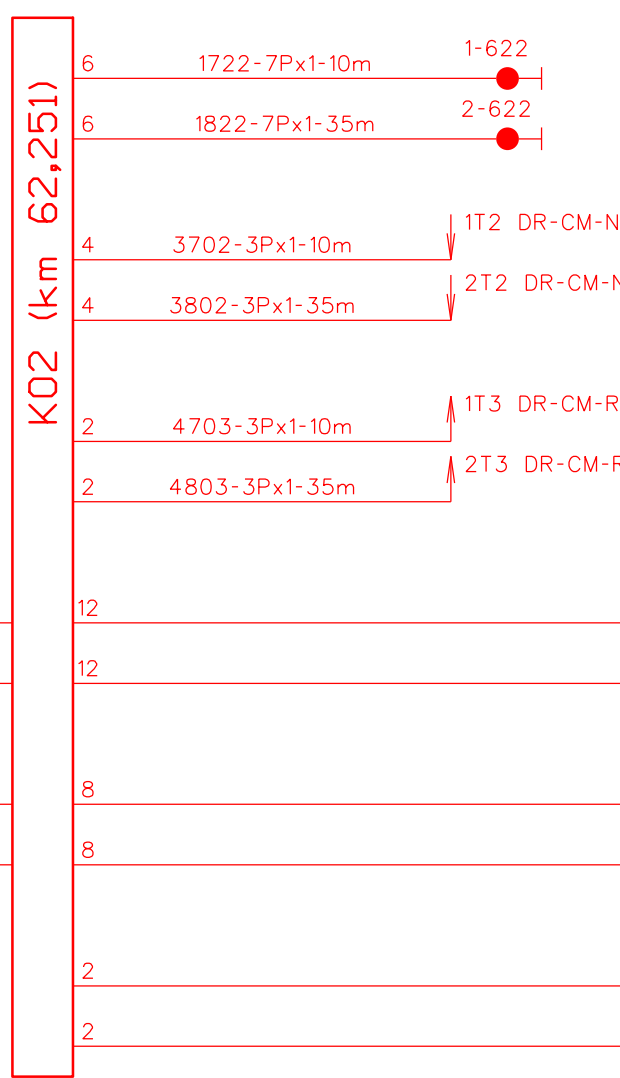
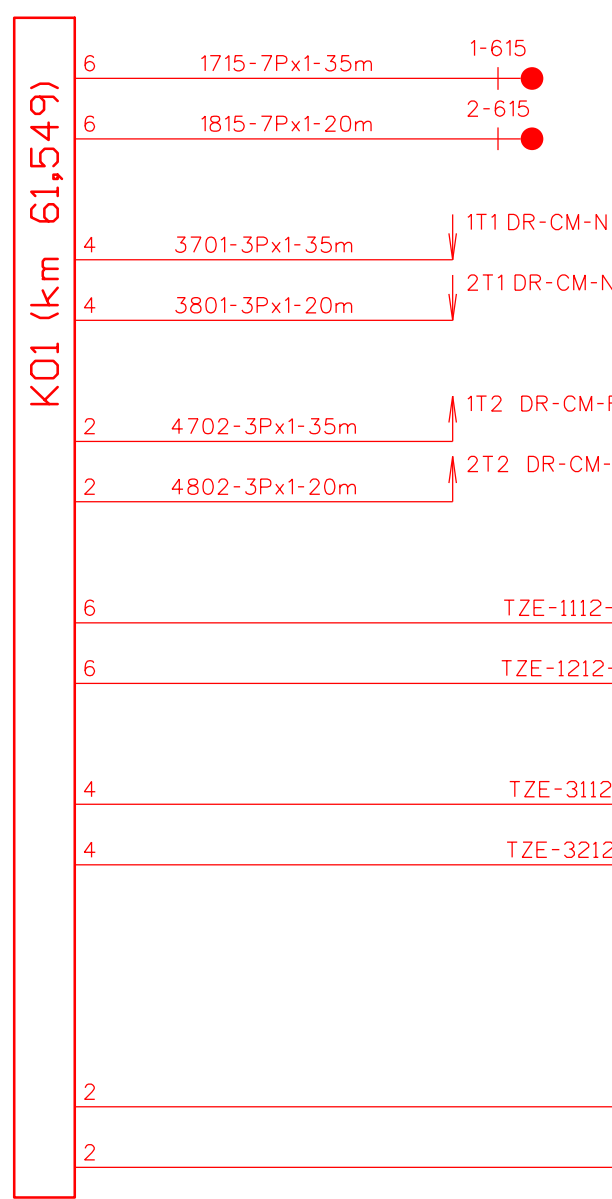
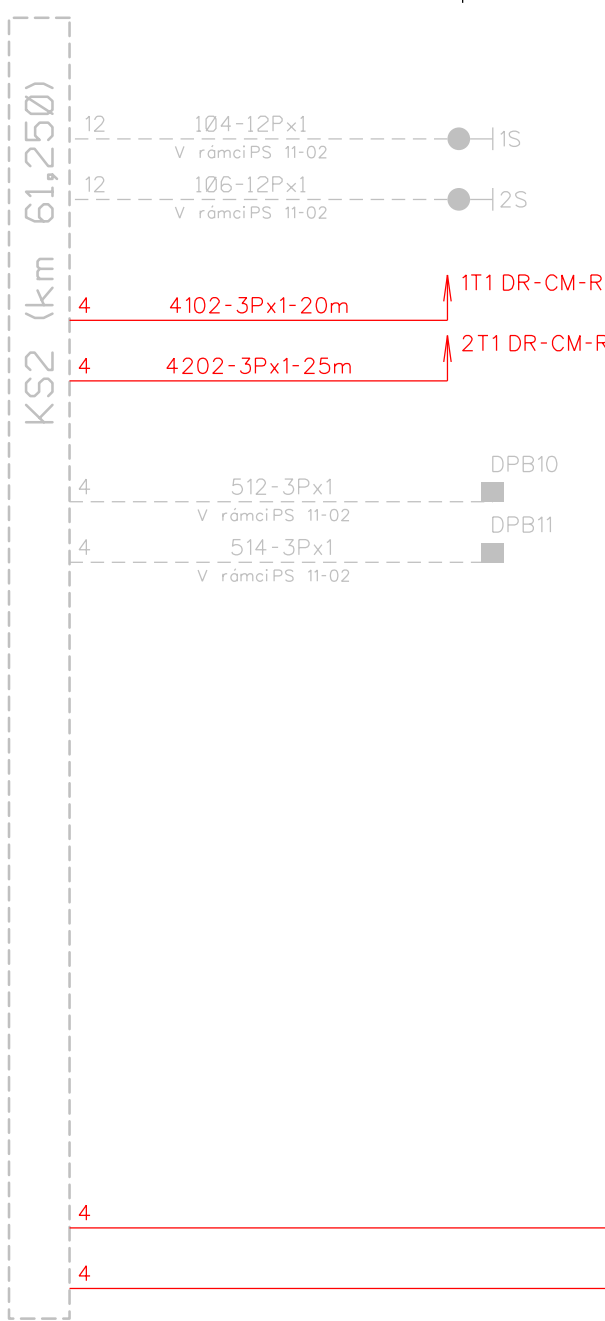


LEGENDA:
CYKY - kabely CYKY
AYKY - kabely AYKY
bez označení - kabely TCEKPFLEY
TZE - kabely TCEKPFLEZE
- Stávající kabelizace/objekt
- Navrhovaná kabelizace/objekt
- - - Kabelizace/objekt součástí TZZ

TZE-8003-24Px1
V rámci PS 11-02

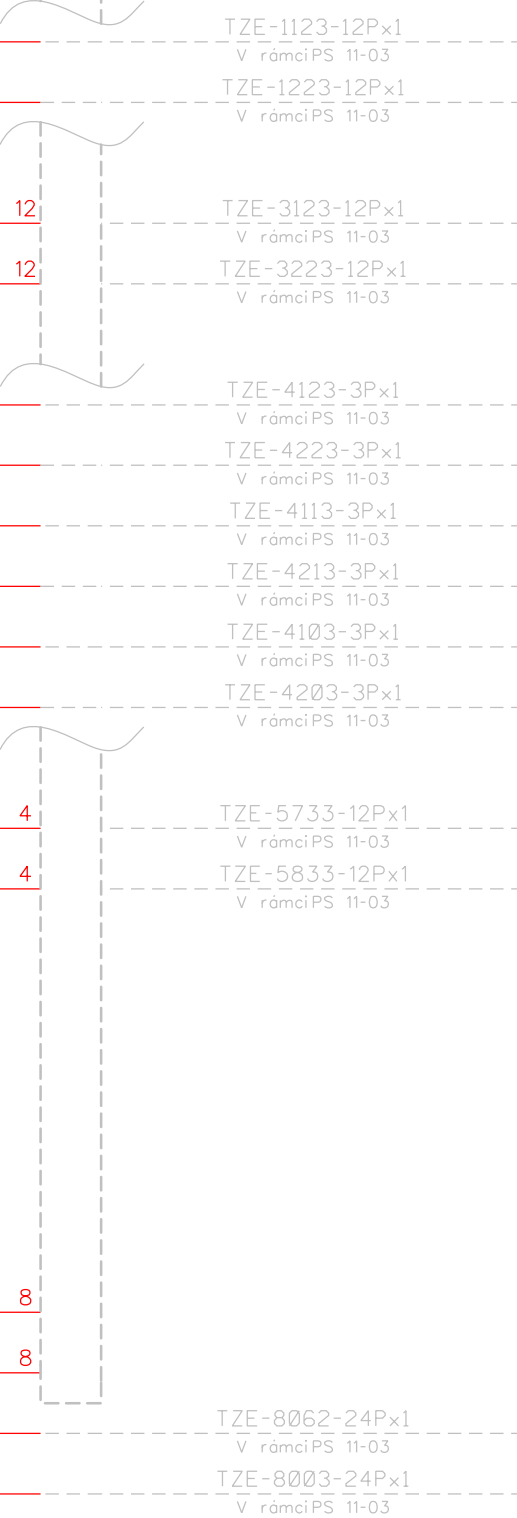

NAPÁJENÍ PŘEJEZDU Z MAGISTRÁLNÍHO ROZVODU
(řeší SO 36-31)

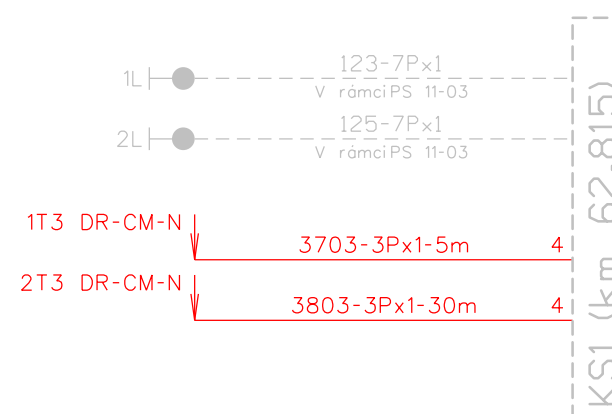

EVROPSKÁ UNIE
Evropské strukturální a investiční fondy
Operační program doprava

Ministerstvo dopravy
Státní fond dopravní
infrastruktury



PS 12-02 D.1.1.2.2

VÝŠKOVÝ SYSTÉM Bpv SOUŘADNICOVÝ SYSTÉM S-JTSK ±0,000 = xxx,xx m n. m.

Číslo změny:	Obsah změny:	Datum změny:
01	-	-
02	-	-
03	-	-

Objednatel: SPRÁVA ŽELEZNIC	Správa železnic, státní organizace Dlážděná 1003/7, 110 00 Praha 1 Stavební správa západ Sokolovská 278/1955, 190 00 Praha 9
---	---

Sdružení: „SEU + SP+PROJS_Kyjice-Chomutov_DSP“	SUDOP EU	SUDOP PRAHA	PROJEKT servis
--	---------------------	------------------------	---------------------------

Zpracovatel částí: SUDOP EU	SUDOP EU a.s. Olšanská 1a, 130 80 Praha Tel.: +420 267 094 305 E-mail: info@sudopeu.cz	Hlavní inženýr projektu: ING. STANISLAV JAROŠ Garant profese: ZDENĚK PACHOLIK
---	---	--

Středisko: ELEKTROTECHNIKY, TRAKCE, SDĚLOVACÍ A ZABEZPEČOVACÍ TECHNIKY			
Vedoucí střediska: ING. MARTIN RAIBR	Odpovědný projektant SO, IO, PS: ING. DAVID ZRÚST	Vypracoval: JIŘÍ JAKUBEC	Kontroloval: ING. MARTIN RAIBR

Název akce: REKONSTRUKCE TRATI V ÚSEKU KYJICE - CHOMUTOV	Číslo smlouvy: 19-010.640	
	Projektový stupeň: DSP	
název PS/SO: TRAŤOVÉ ZABEZPEČOVACÍ ZAŘÍZENÍ PS 12-02 ODBOČKA DOLNÍ RYBNÍK - ODBOČKA CHOMUTOV MĚSTO, TZZ	Datum: 09 / 2019	
	Číslo částí: D.1.1.2.2	
Název přílohy:	Měřítko: -	Počet formátů: xA4
	Číslo přílohy: 0801	

DOKUMENT LZE UŽÍVAT POUZE VE SMYSLU PŘÍSLUŠNÉ SMLOUVY O DÍLO. ŽÁDNÁ JEHO ČÁST NEMŮŽE BYT DLE ZÁKONA č.121/2000 Sb. KOPÍROVÁNA NEBO JINÝM ZPŮSOBEM ROZŠÍŘOVÁNA. BEZ SOUHLASU SUDOP EU a. s.