



Váš dopis zn.: **elektronické podání**
Ze dne: **13.03.2020**
Naše značka: **ZADOST18913**
Vyizuje: **David Hrouz**
Telefon: **221 501 128**
E-mail: **david.hrouz@pvk.cz**
Datum: **13.03.2020**

Žadatel:
TOP CON SERVIS s.r.o.
Ke Stírce 1824/56
18200 Praha

Poskytnutí zákresu za ízení pro stavební ízení
provozovaných společností **Pražské vodovody a kanalizace, a.s.**

Název stavby:	Výstavba provizorní lávky v žst. Praha - Bubny		
Stavebník:	Správa železnic, státní organizace		
Účel poskytnutí:	Pro stavební řízení bez VH stavby		
Lokalizační údaje:	Okres:	Hlavní město Praha	
	Obec:	Praha	
	Katastrální území, parcel. :		Holešovice, 2474
Zájmové území:	Vymezeno v situaci uvedené v příloze*		
Kontaktní osoba:	Lenka Hluší		
Kontaktní údaje: tel., e-mail	733526577, hlusi@topcon.cz		
Platnost zákresu:	Jeden rok ode dne vyhotovení 13.03.2020		

Ve Vámi vymezeném zájmovém území se ke dni vyhotovení tohoto zákresu **nenachází** za ízení v provozování společností Pražské vodovody a kanalizace, a.s. (dále jen PVK) a/nebo jejich ochranná pásma.

Upozorujeme, že ve Vámi vymezeném zájmovém území se mohou nacházet další za ízení vodovodů a kanalizací neprovozovaná společností PVK a/nebo za ízení ve výstavbě i zrušená, vodovodní a kanalizační přípojky, vnitřní vodovody a kanalizace. Tato za ízení nejsou v poskytnutém zákresu uvedena.

Případná existence vodovodních a kanalizačních přípojek i vnitřního vodovodu a kanalizace, nemusí být součástí poskytnutého zákresu, nebo společnost PVK není jejich vlastníkem ani provozovatelem. Se žádostí o informaci doporučujeme se obrátit na vlastníky těchto za ízení (viz §3 zákona č. 274/2001 Sb., o vodovodech a kanalizacích pro veřejnou potřebu, v platném znění, kde je mimo jiné uvedeno, že vlastníkem vodovodní i kanalizační přípojky případně jejich částí z ízených před nabytím účinnosti tohoto zákona, je vlastník pozemku nebo stavby připojené na vodovod nebo kanalizaci, neprokáže-li se opak).

Pražské vodovody a kanalizace, a.s.

Ke Kablu 971/1, Hostivař, 102 00 Praha 10
Kontaktní centrum: 601 274 274, 840 111 112, E-mail: info@pvk.cz
Společnost je zapsána v obchodním rejstříku
u Městského soudu v Praze oddíl B, vložka 5297.
IČ: 25656635, DIČ: CZ25656635
www.pvk.cz



Na internetových stránkách PVK v záložce Služby, odkaz: <https://www.pvk.cz/sluzby-2/poskytovani-informaci-o-vodarenskych-a-kanalizacnich-zarizenich/>, je k dispozici rozšířená **legenda** pro zakres za ízení ve formátu PDF a DGN. Souasn jsou v záložce Služby, odkaz: <http://www.pvk.cz/sluzby-2/>, další informace o poskytovaných technických službách PVK, například informace ke z ízení p ípojky atd.

Bc. Miloš Lóži
manažer operativního útvaru technického editela

P ílohy:

- zakres za ízení v provozování PVK s legendou (ve formátu PDF)

Pražské vodovody a kanalizace, a.s.

Ke Kablu 971/1, Hostivař, 102 00 Praha 10


Kontaktní centrum: 601 274 274, 840 111 112, E-mail: info@pvk.cz

Společnost je zapsána v obchodním rejstříku

u Městského soudu v Praze oddíl B, vložka 5297.

IČ: 25656635, DIČ: CZ25656635

www.pvk.cz

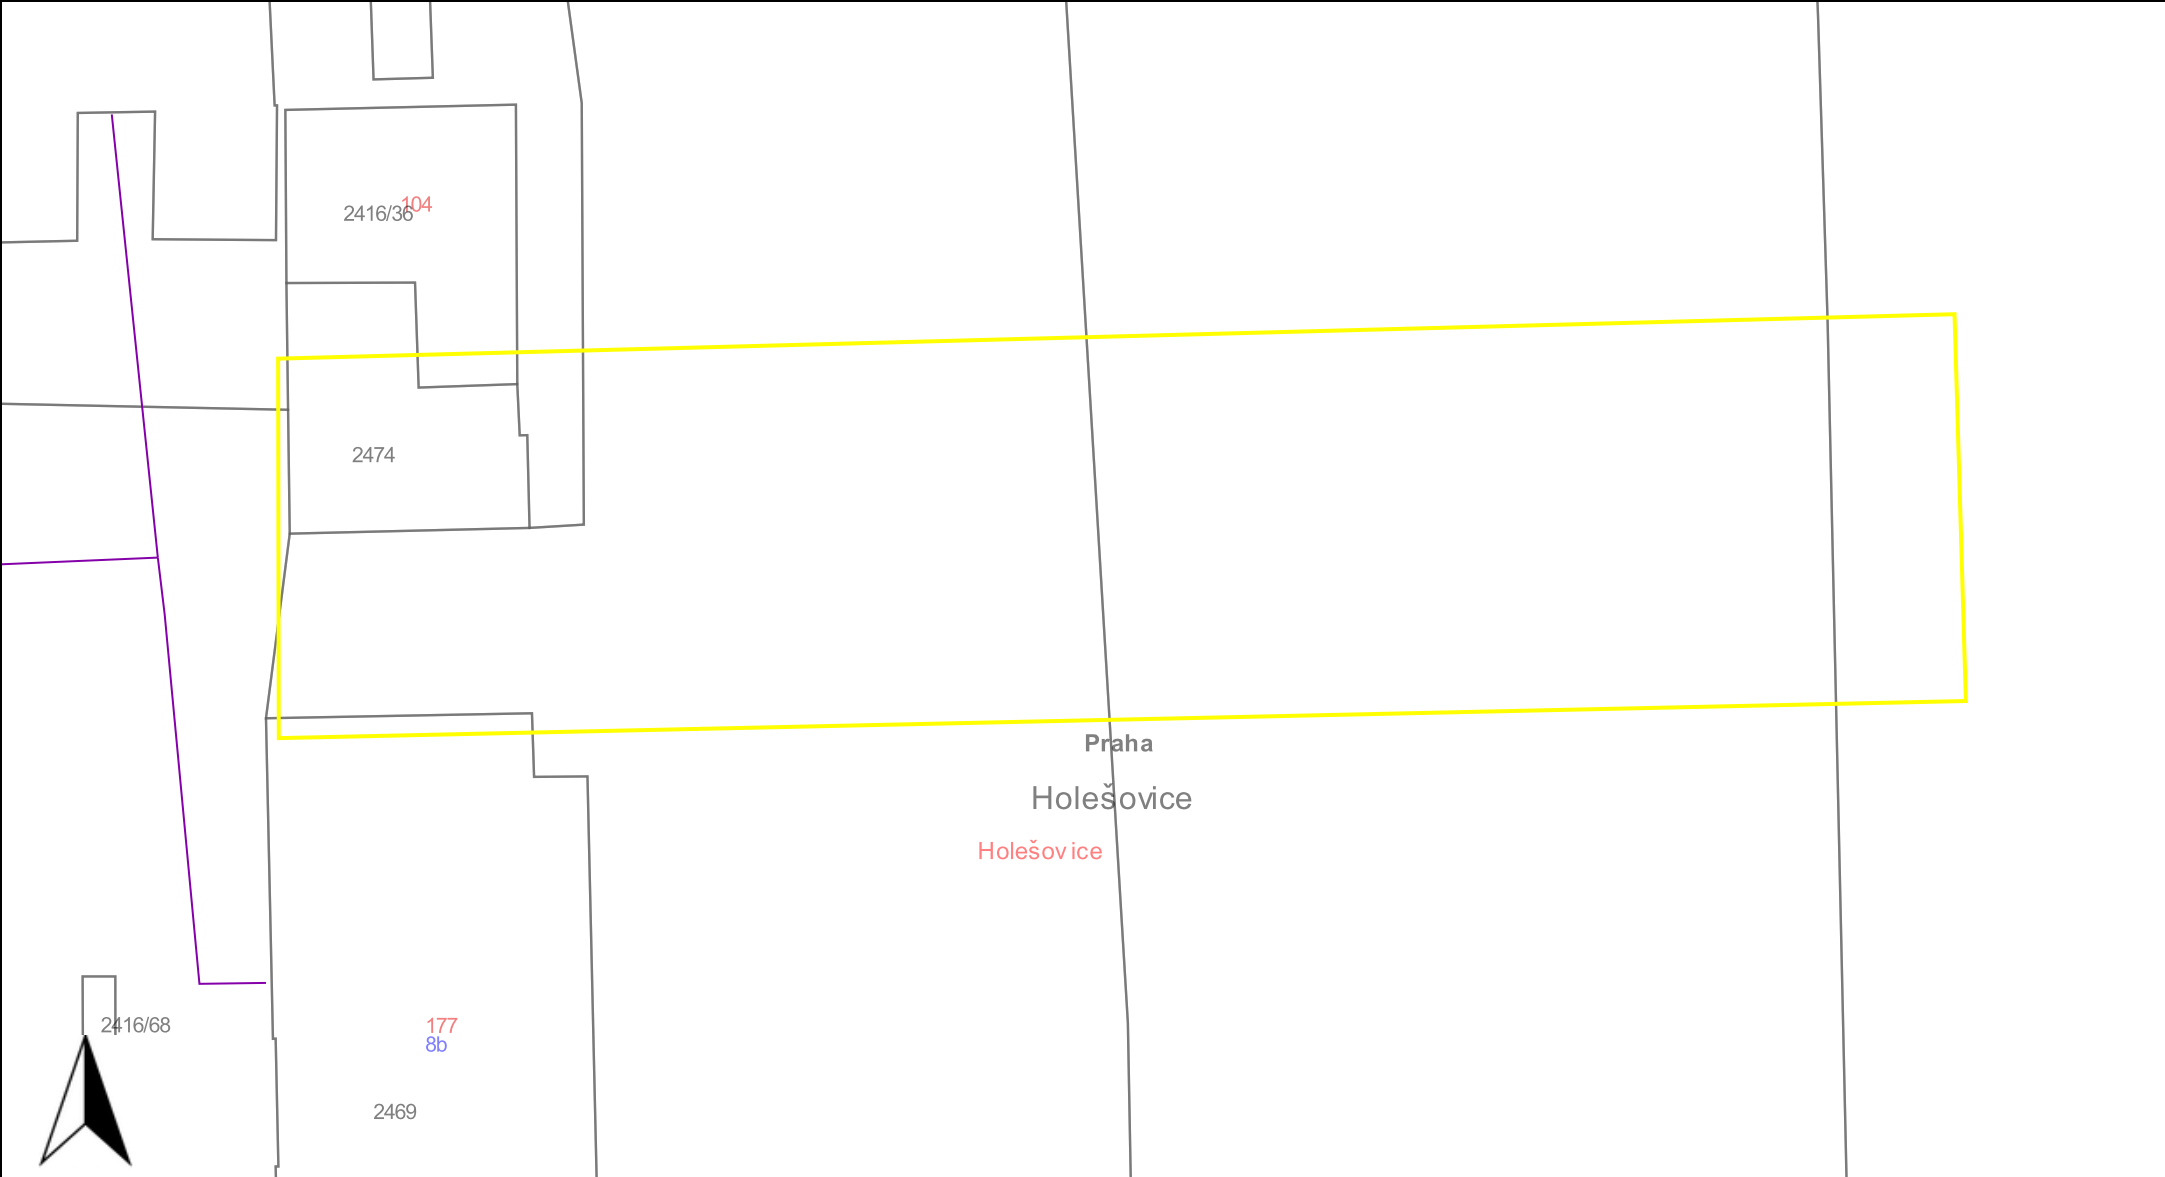

Vydáno k žádosti číslo:


ZADOST18913 Legenda:

Datum vyhotovení zákresu:


13.3.2020

Výškový systém **Bvp**, Měřítko:

1 : 500

 Vodovod --- pitná voda, --- průmyslová voda
Kanalizace --- splašková, --- srážková, --- jednotná
Elektro --- silnoproud, --- slaboproud
Vodohospodářský areál 

Zařízení mimo provoz ---
Zařízení ve výstavbě ---

Zájemové území žadatele 

Zákres neobsahuje průběh všech vodovodních a kanalizačních přípojek, vnitřních vodovodů a kanalizací, PVK není jejich vlastníkem ani provozovatelem, viz §3 zákona č.274/2001 Sb. o vodovodech a kanalizacích pro veřejnou potřebu, v platném znění.



**Pražské vodovody
a kanalizace**