PODÉLNÝ ŘEZ
1:100

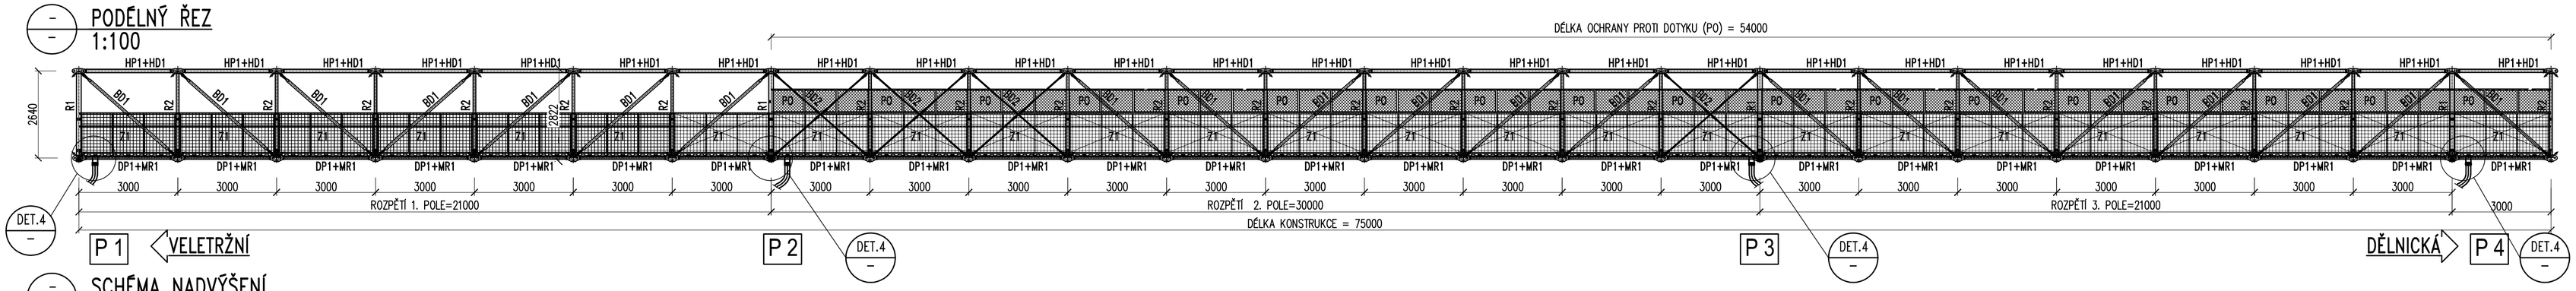

SCHÉMA NADVÝŠENÍ
1:100

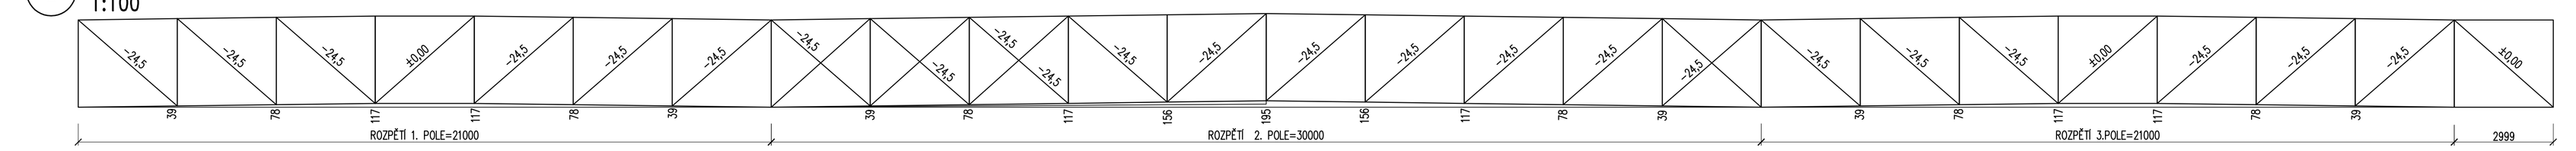

KŘIVKA PODÉLNÉHO SKLONU ODVODNĚNÍ (PO ZATÍŽENÍ VLASTNÍ TÍHOU A UŽITNÝM ZATÍŽENÍM DLE TP254)
1:100

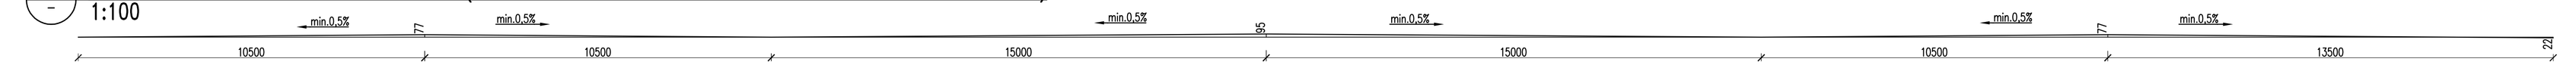

SCHÉMA ODVODNĚNÍ
1:100

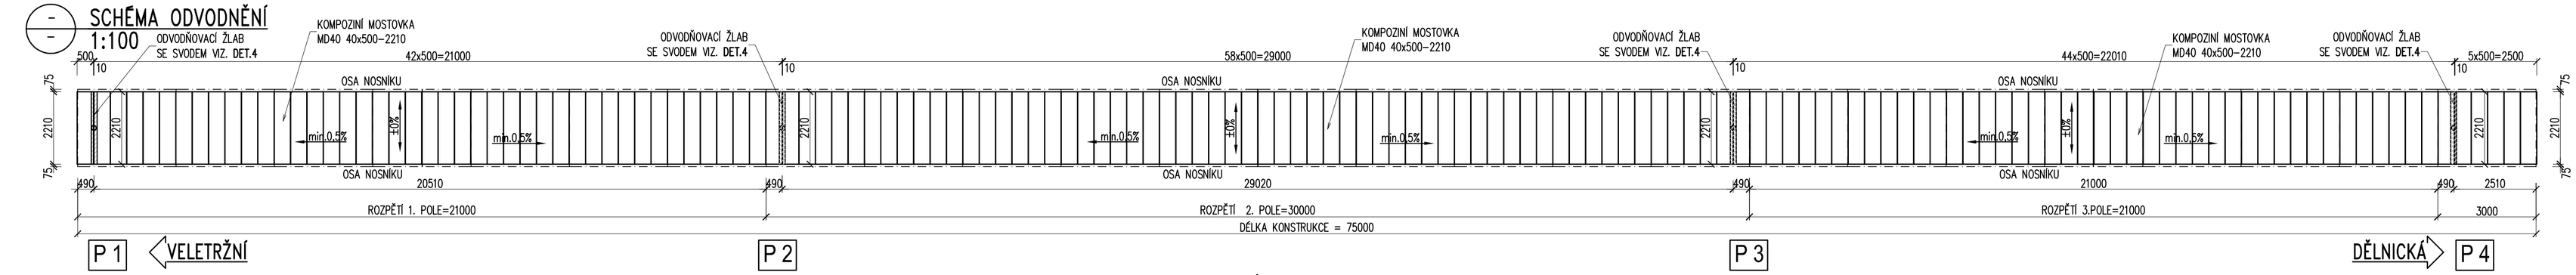

DET.1 DETAIL
1:5

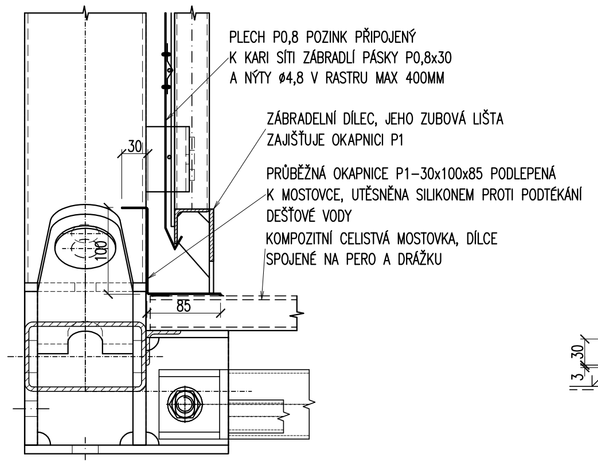

I ODVODŇOVACÍ ŽLAB
1:5

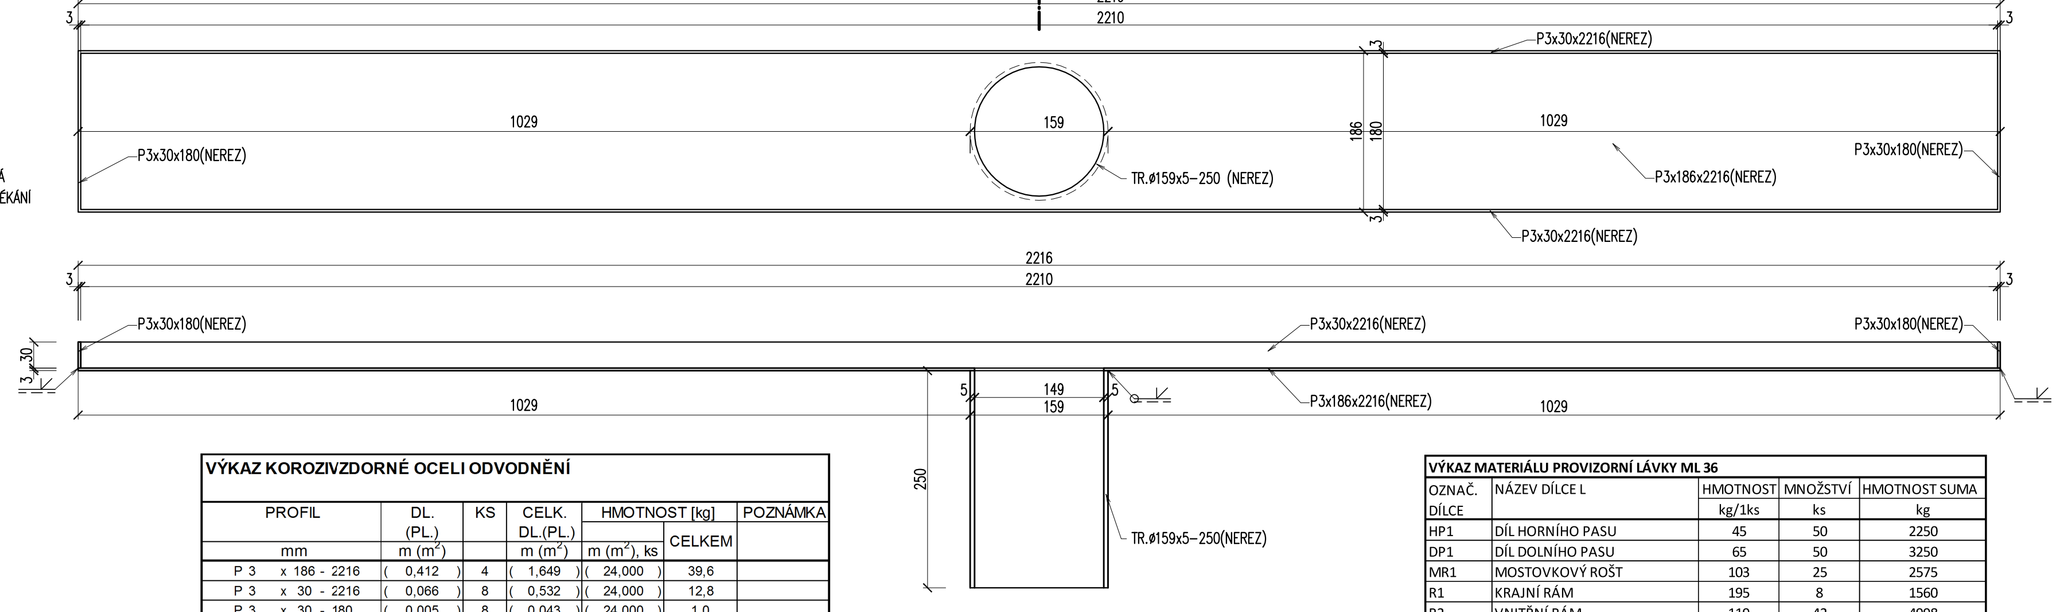

DET.2 DETAIL
1:5

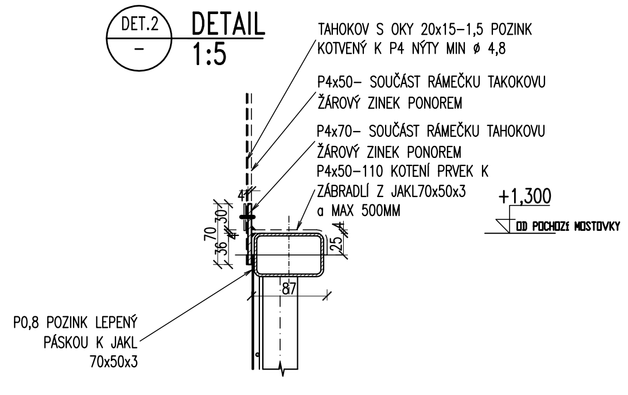

DET.3 DETAIL
1:5

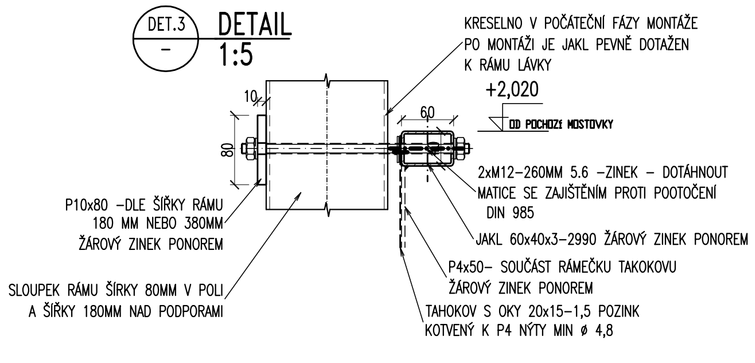

II ODVODŇOVACÍ ŽLAB
1:5

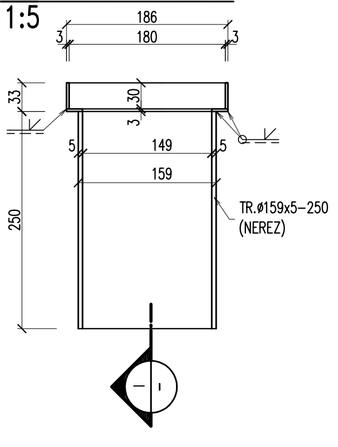

DET.5 UPEVNĚNÍ LOŽISKA NA ROŠTOVÝ NOSNÍK
1:15

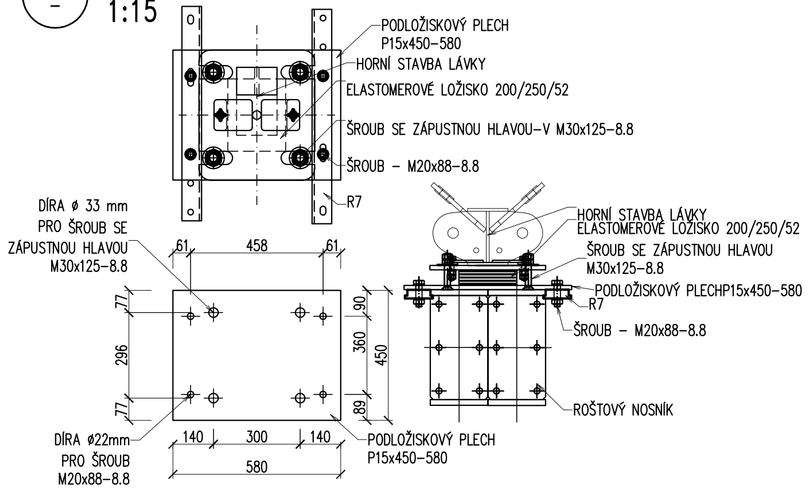

DET.4 ODVODŇOVACÍ ŽLAB
1:15

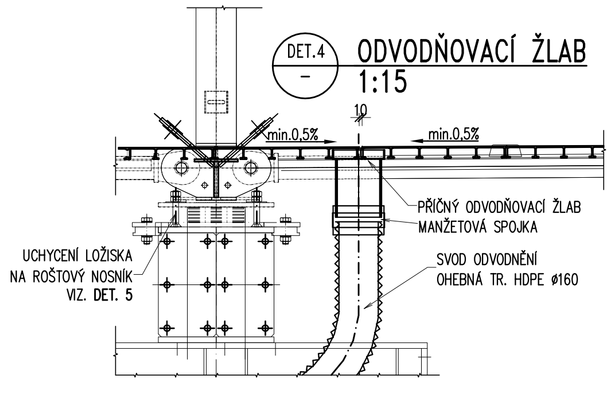

VÝKAZ KOROZIVZDORNÉ OCELI ODVODNĚNÍ

PROFIL	DL. (PL.)	KS	CELK. DL.(PL.)	HMOTNOST [kg]		POZNÁMKA
mm	m (m²)		m (m²)	m (m²), ks	CELKEM	
P 3 x 186 - 2216	(0,412)	4	(1,649)	(24,000)	39,6	
P 3 x 30 - 2216	(0,066)	8	(0,532)	(24,000)	12,8	
P 3 x 30 - 180	(0,005)	8	(0,043)	(24,000)	1,0	
TR159x5	0,250	4	1,000	18,990	19,0	
KOROZIVZDORNÁ OCEL 1.4404 DLE ČSN EN 10088						
Celkem					72 kg	
Svary 3%					2 kg	
Hmotnost				Σ	**75 kg**	

VÝKAZ MATERIÁLU PROVIZORNÍ LÁVKY ML 36

OZNAČ. DÍLCE	NÁZEV DÍLCE L	HMOTNOST kg/1ks	MNOŽSTVÍ ks	HMOTNOST SUMA kg
HP1	DÍL HORNÍHO PASU	45	50	2250
DP1	DÍL DOLNÍHO PASU	65	50	3250
MR1	MOSTOVKOVÝ ROŠT	103	25	2575
R1	KRAJNÍ RÁM	195	8	1560
R2	VNITŘNÍ RÁM	119	42	4998
BD1	BOČNÍ DIAGONÁLA	35	42	1470
BD2	BOČNÍ DIAGONÁLA MACALOY	70	8	560
HD1	HORNÍ DIAGONÁLA	5	25	123
NR2	NÁJEZDOVÁ RAMPA	93	1	93
NR2.1	PŘECHODOVÝ KUS NR2	30	2	60
Z1	ZÁBRADLÍ	90	50	4500
LZ2	DÍLCE LOŽISKA	25	8	200
LZ2.2	PODLOŽISK. PLECH P15x450-580	31	8	246
PO	PROTIDOTYKOVÁ OCHRANA	55	36	1980
MR1.1	DŘEVĚNÝ TRÁMEK	2	21	48
	FIBELINE MD40-2210	15	150	2175
CELKOVÁ HMOTNOST (kg)				26088

OCEL
NOSNÁ KONSTRUKCE S355J2H; S355J2+N
ZÁBRADLÍ S235JRH; S235JR+AR
ŠROUBY 8.8

POZNÁMKY:
1. VŠECHNY HRANY BUDOU ZAOBLENY NA POLOMĚR R = 2 mm.
2. KOTEVNÍ ŠROUBY LOŽISEK BUDOU SOUČÁSTÍ DODÁVKY LOŽISEK.
3. ZÁVĚŠENÍ KONSTRUKCE PRO OSAZENÍ KONSTRUKCE DO OTVORU DLE STATICKÉHO VÝPOČTU (PŘÍLOHA D.3.8)
4. PROTIKOROZNÍ OCHRANA – VIZ TZ
5. DOPRAVA NK MOSTU NA STAVBU PROBĚHNE V ROZLOŽENÉM STAVU
6. SVISLÉ SVODY BUDOU PROVEDENY Z OHEBNÉ HDPE TRUBKY ø160mm.

VÝŠKOVÝ SYSTÉM Bpv — SOUŘADNICOVÝ SYSTÉM S-JTSK

TOP CON SERVIS s.r.o.

Vedoucí projektu	Zodpovědný projektant	Investor	SŽ s.o., SS ZÁPAD
ING. L. MAREK	ING. L. HEINZ	Místo stavby	HOLEŠOVICE
		Formát	8A4
Vypracoval	Kontroloval	Datum	03/2020
ING. I. HEINZ	ING. L. MAREK	Účel	DUSP+PDPS
		Měřítko	1:100, 1:15, 1:5
TOP CON SERVIS s.r.o., Ke Stírce 1824/56, 182 00 Praha 8, tel/fax: 284 021 740, email:topcon@topcon.cz		Č.zakázky	86-19

VÝSTAVBA PROVIZORNÍ LÁVKY V žst. PRAHA – BUBNY
SO 201 – PROVIZORNÍ LÁVKA
D – DOKUMENTACE OBJEKTŮ

Číslo kopie

Číslo přílohy **D.3.9**

OK – VÝKRES SESTAVY NK A DETAILY