

Legenda


- oč

Oddělovací člen
- Kabel – napájení 230V
- Nový stav v rámci tohoto PS
- Nízkoztrátový koaxiální kabel
- Kabel FTP
- Oddělení místností...
- Nový stav v rámci souvisejících PS/SO


Technologický domek v ŽST Chotěšov p. H.

sdělovací místnost + DK

19" racková skříň

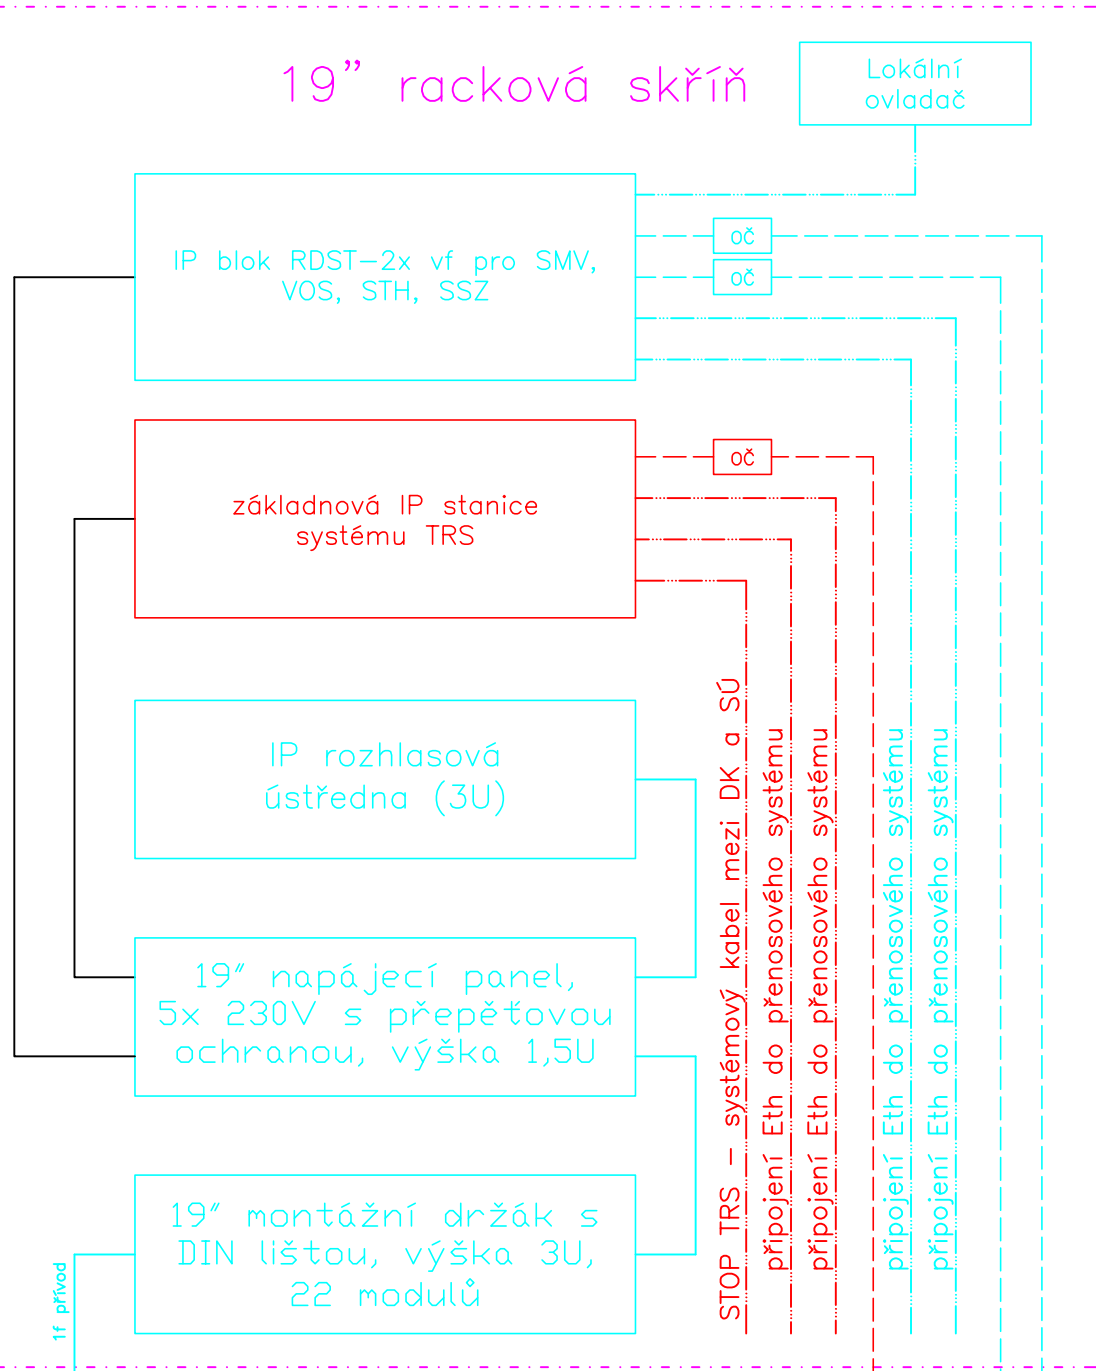

Antény na stožáru

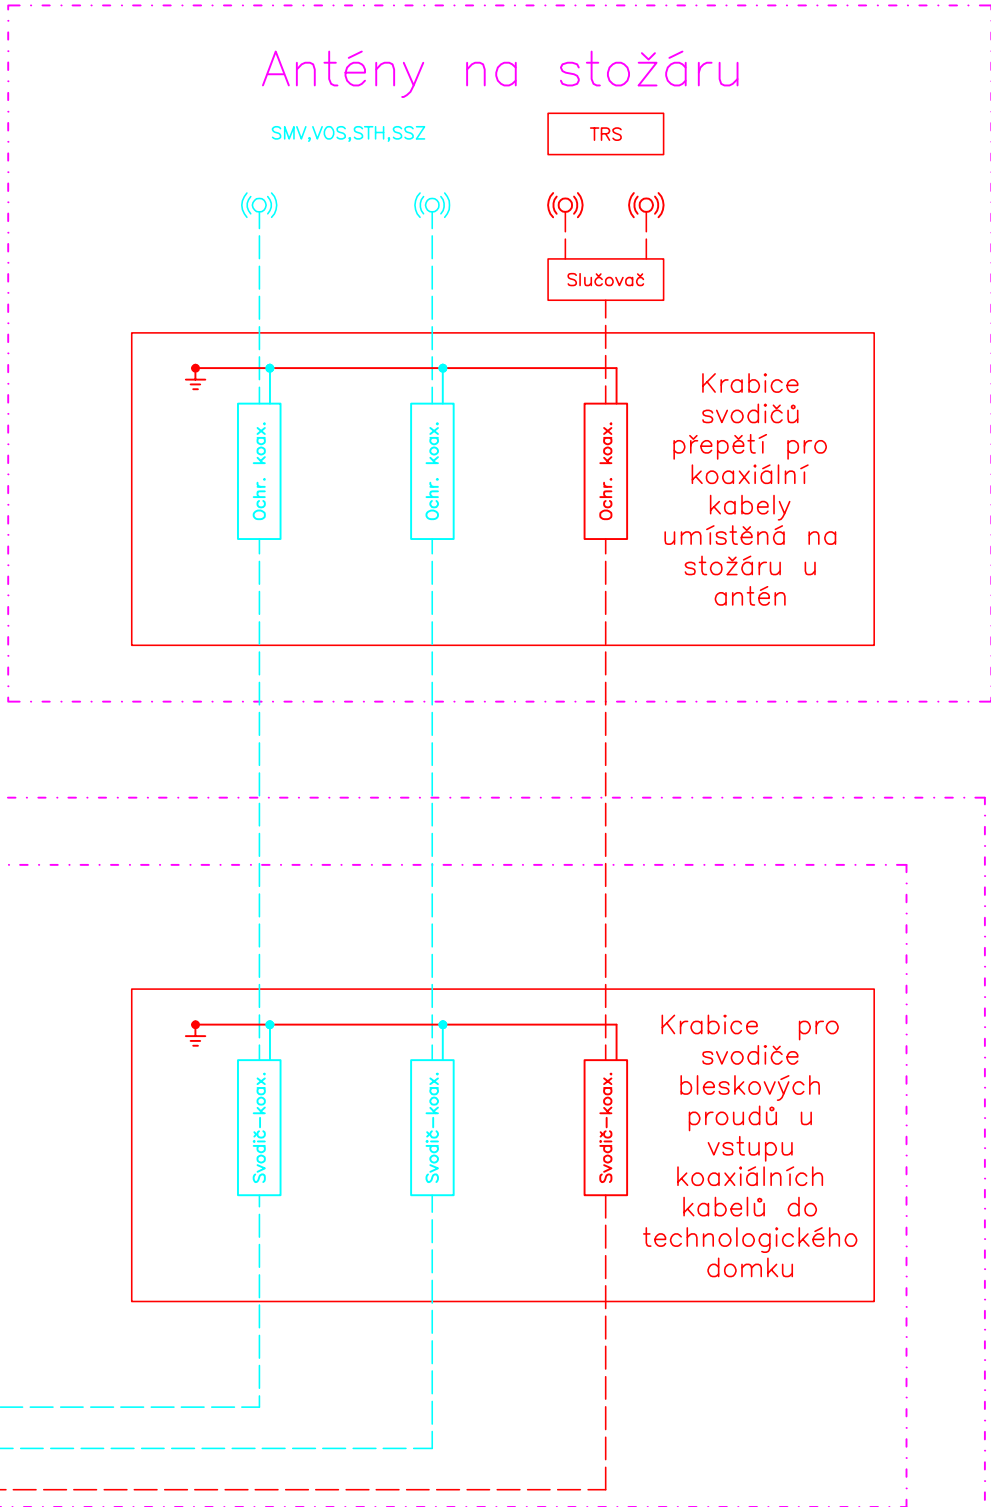

Operační program
Doprava



Evropská unie
Investice do vaší budoucnosti
Fond soudržnosti

Zpracování připomínek 06/2016

Výškový systém Bpv
Souřadnicový systém S-JTSK

Změna:	Název změny:	Datum:	Provedl:	Podpis:

Investor, objednatel:	Správa železniční dopravní cesty, státní organizace Dlážděná 1003/7 110 00 Praha 1	kontaktní adresa: Správa železniční dopravní cesty, s.o. Stavební správa západ Sokolovská 1955/278, 190 00 Praha 9
-----------------------	---	--

Sdružení "MP+Strabag+KTA - Louny-Lovosice", člen sdružení:	STRABAG
STRABAG Rail a.s. Železničářská 1385/29, 400 03 Ústí nad Labem-Střekov tel. +420 475 300 111, e-mail: projekt.ul@strabag.com ID datové schránky: 9vbgv95	

Sdružení "MP+Strabag+KTA - Louny-Lovosice", člen sdružení:	KTA TECHNIKA s.r.o.
KTA technika spol. s.r.o. Klatovská 100, 301 00 Plzeň tel. 378 023 411, e-mail: kta@kta-technika.cz ID datové schránky: fw3g5xh	

METROPROJEKT Praha a.s. nám. I. P. Pavlova 2/1786 120 00 Praha 2 generální ředitel: Ing. David Krása tel.: +420 296 154 105 www.metroprojekt.cz info@metroprojekt.cz	METROPROJEKT	Souprava číslo:
--	---------------------	-----------------

HIP:	Podpis:	Název a účel díla:
Ing. Petr Zobal		REVITALIZACE TRATĚ LOUNY - LOVOSICE
tel.: +420 296 154 247		
Stupeň: Projekt / DSP		

Zpracovatelský útvar: KTA technika spol. s.r.o. Plzeň Klatovská 100, 301 00 Plzeň tel. 378 023 411, e-mail: kta@kta-technika.cz	Název částí díla:	D
Vedoucí útvaru: Ing. Josef Hrnčíř	TECHNOLOGICKÁ ČÁST ŽELEZNIČNÍ SDĚLOVACÍ ZAŘÍZENÍ TRAŤOVÉ RADIOVÉ SPOJENÍ	D.2
		D.2.8

Odpovědný projektant: Ing. Josef Hrnčíř	Podpis:	Název přílohy:	Změna:
Vypracoval: Tomáš Škubal	Podpis:	PS 13-02-08 Čížkovice - Libochovice, TRS Blokové schéma zapojení ŽST Chotěšov p. H.	-
Skart. znak: V20/2037	Datum: 06/2016	Číslo příl.:	0007
Počet formátů: 3xA4	Měřítka: -	IČD:	15 6750 04 02 08 04