


Legenda

- oč

Oddělovací člen
- Kabel – napájení 230V
- Nový stav v rámci tohoto PS
- Nízkoztrátový koaxiální kabel
- Kabel FTP
- Oddělení místností...
- Nový stav v rámci souvisejících PS/SO

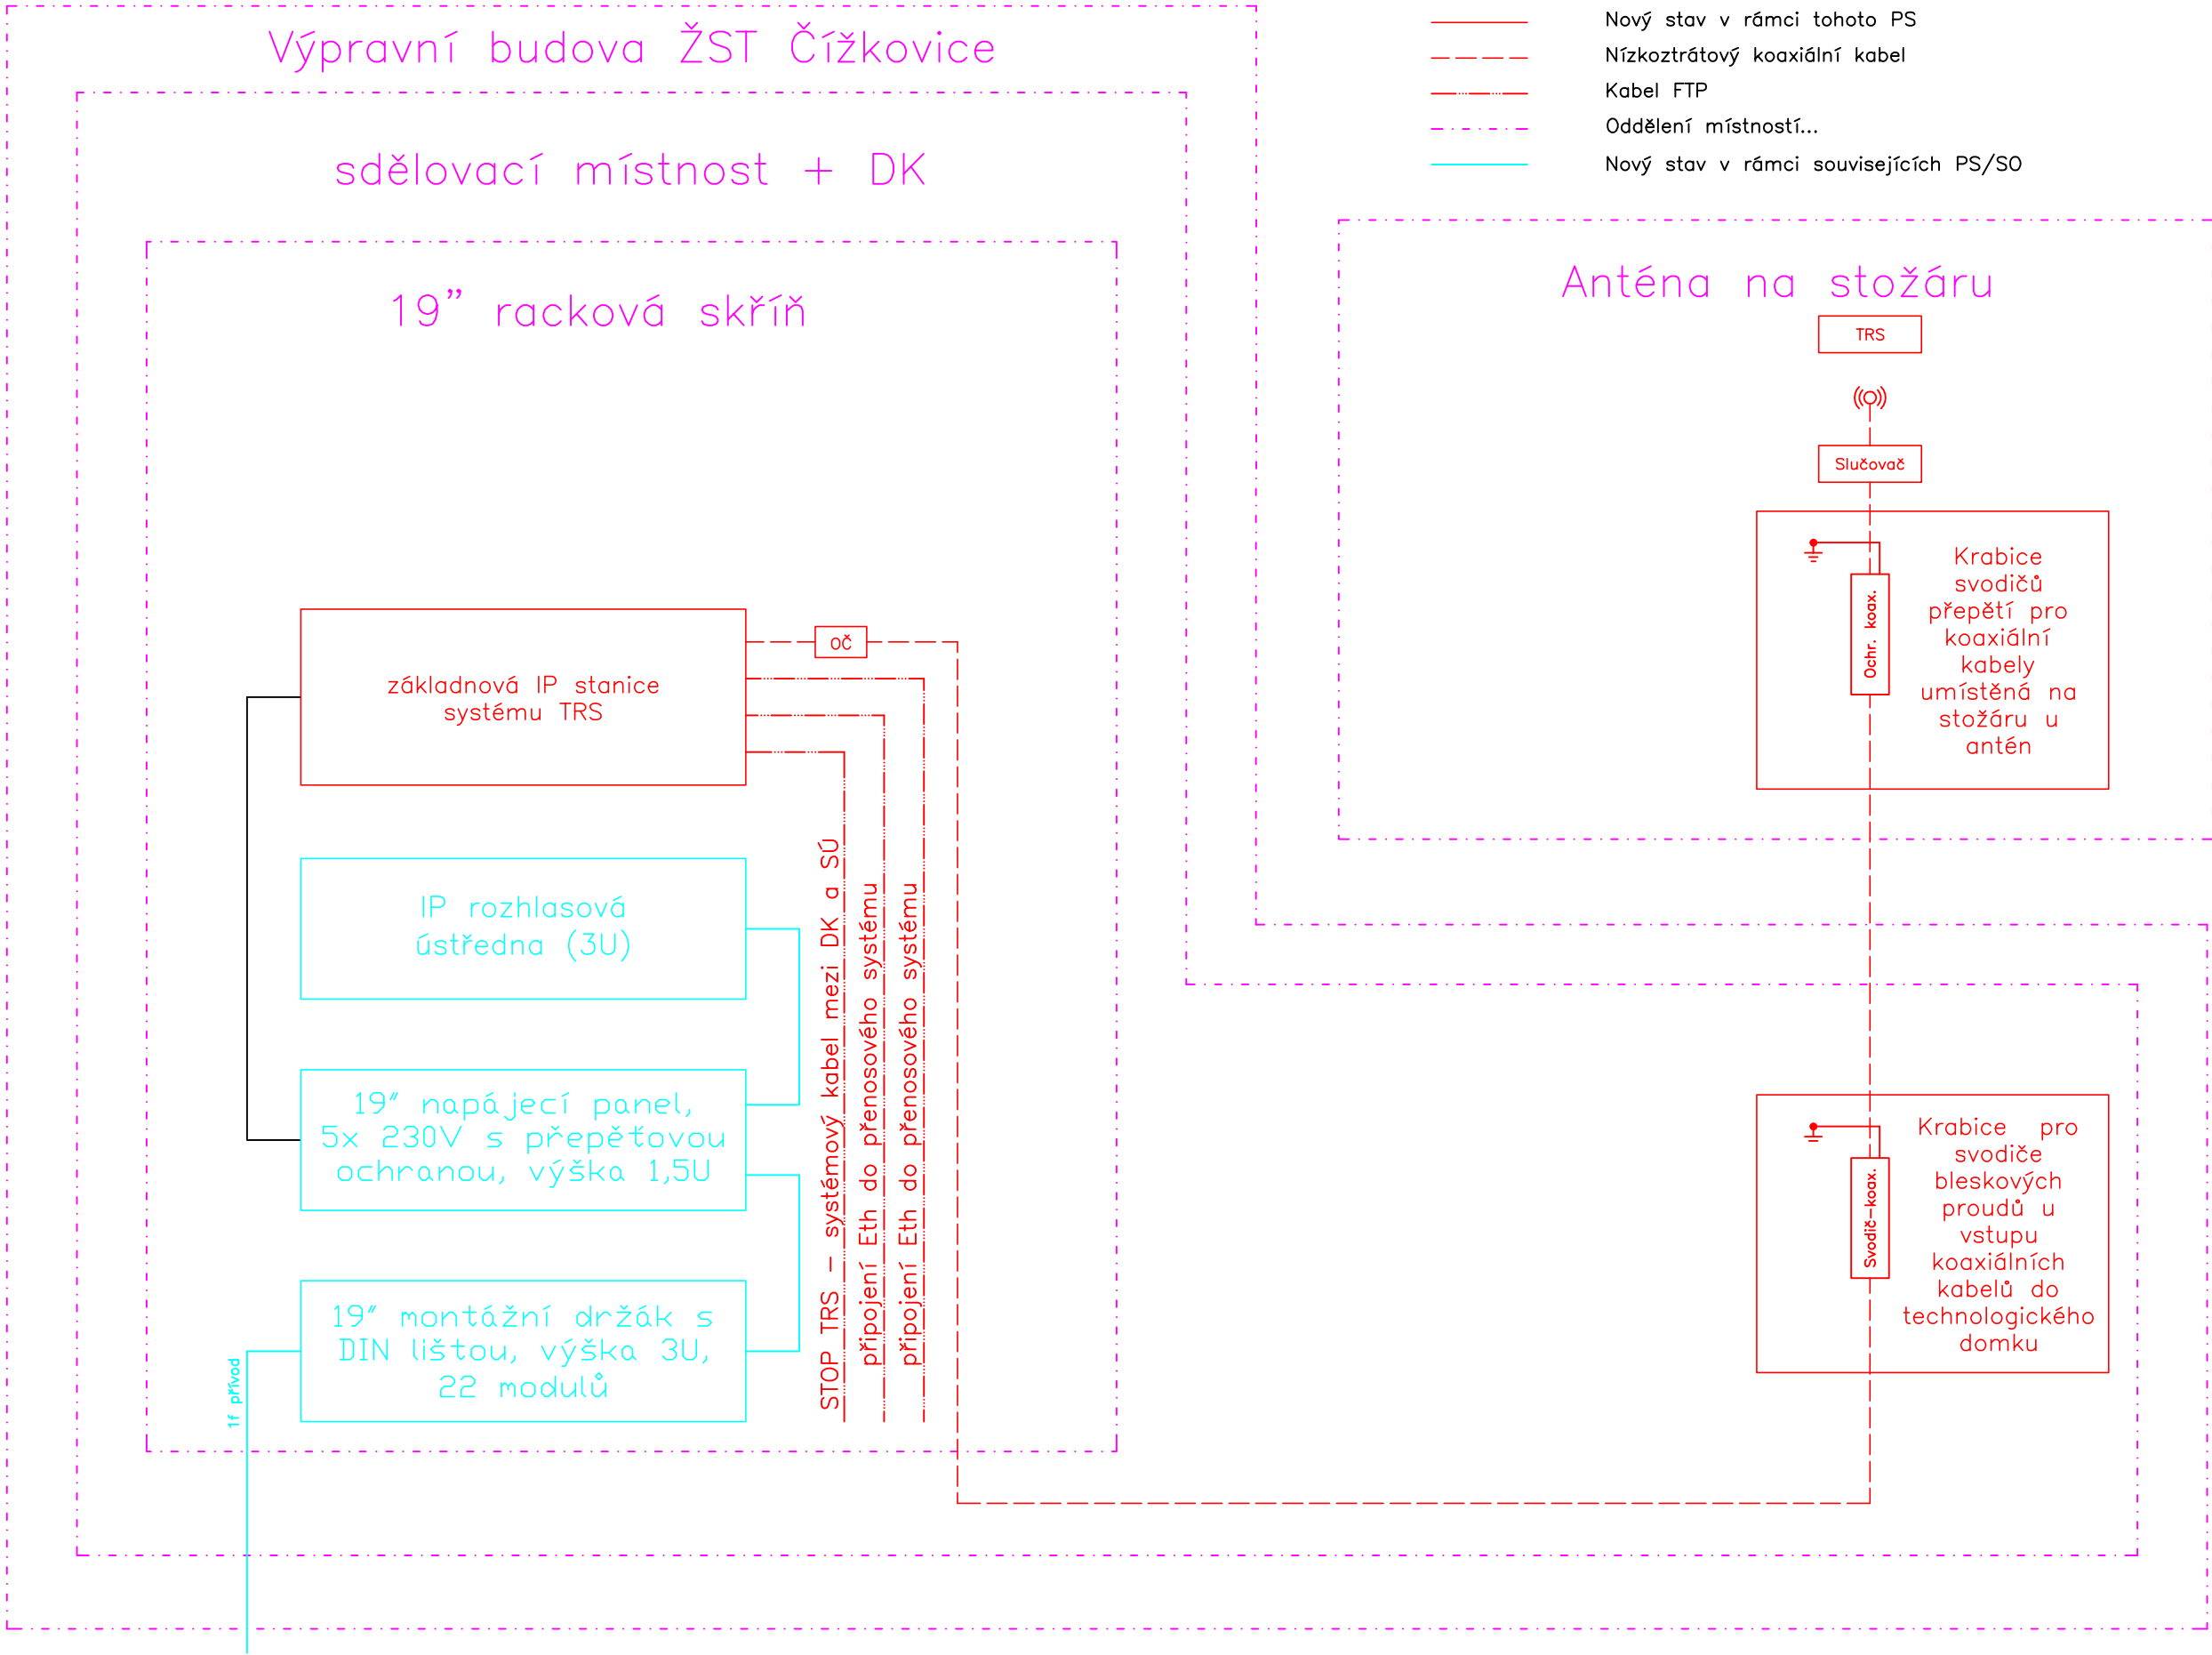

Operační program
Doprava




Evropská unie
Investice do vaší budoucnosti
Fond soudržnosti

Zpracování připomínek 06/2016

Výškový systém Bp
Souřadnicový systém S-JTSK

Změna:	Název změny:	Datum:	Provedl:	Podpis:

Investor, objednatel:  Správa železniční dopravní cesty	Správa železniční dopravní cesty, státní organizace Dlážděná 1003/7 110 00 Praha 1	kontaktní adresa: Správa železniční dopravní cesty, s.o. Stavební správa západ Sokolovská 1955/278, 190 00 Praha 9
--	---	--


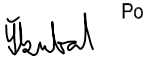
Sdružení "MP+Strabag+KTA - Louny-Lovosice", člen sdružení: STRABAG Rail a.s. Železničářská 1385/29, 400 03 Ústí nad Labem-Střekov tel. +420 475 300 111, e-mail: projekt.ul@strabag.com ID datové schránky: 9vbgv95	
---	---

Sdružení "MP+Strabag+KTA - Louny-Lovosice", člen sdružení: KTA technika spol. s.r.o. Klatovská 100, 301 00 Plzeň tel. 378 023 411, e-mail: kta@kta-technika.cz ID datové schránky: fw3g5xh	
--	---

METROPROJEKT Praha a.s. nám. I. P. Pavlova 2/1786 120 00 Praha 2 generální ředitel: Ing. David Krása tel.: +420 296 154 105 www.metroprojekt.cz info@metroprojekt.cz		Souprava číslo:
--	--	-----------------

HIP: Ing. Petr Zobal	Podpis: 	Název a účel díla: REVITALIZACE TRATĚ LOUNY - LOVOSICE
tel.: +420 296 154 247		
Stupeň: Projekt / DSP		

Zpracovatelský útvar: KTA technika spol. s.r.o. Plzeň Klatovská 100, 301 00 Plzeň tel. 378 023 411, e-mail:kta@kta-technika.cz	Název části díla: TECHNOLOGICKÁ ČÁST ŽELEZNIČNÍ SDĚLOVACÍ ZAŘÍZENÍ TRAŤOVÉ RADIOVÉ SPOJENÍ	D D.2 D.2.8
Vedoucí útvaru: Ing. Josef Hrnčíř	Podpis: 	

Odpovědný projektant: Ing. Josef Hrnčíř	Podpis: 	Název přílohy: PS 13-02-08 Čížkovice - Libochovice, TRS Blokové schéma zapojení ŽST Čížkovice	Změna: -
Vypracoval: Tomáš Škubal	Podpis: 		Číslo příl.: 0008
Skart. znak: V20/2037	Datum: 06/2016	IČD:	15 6750 04 02 08 04
Počet formátů: 3xA4	Měřitko: -		