


PREFABRIKOVANÝ DOMEK - POCHOZÍ TRAFOSTANICE HOLEŠOV

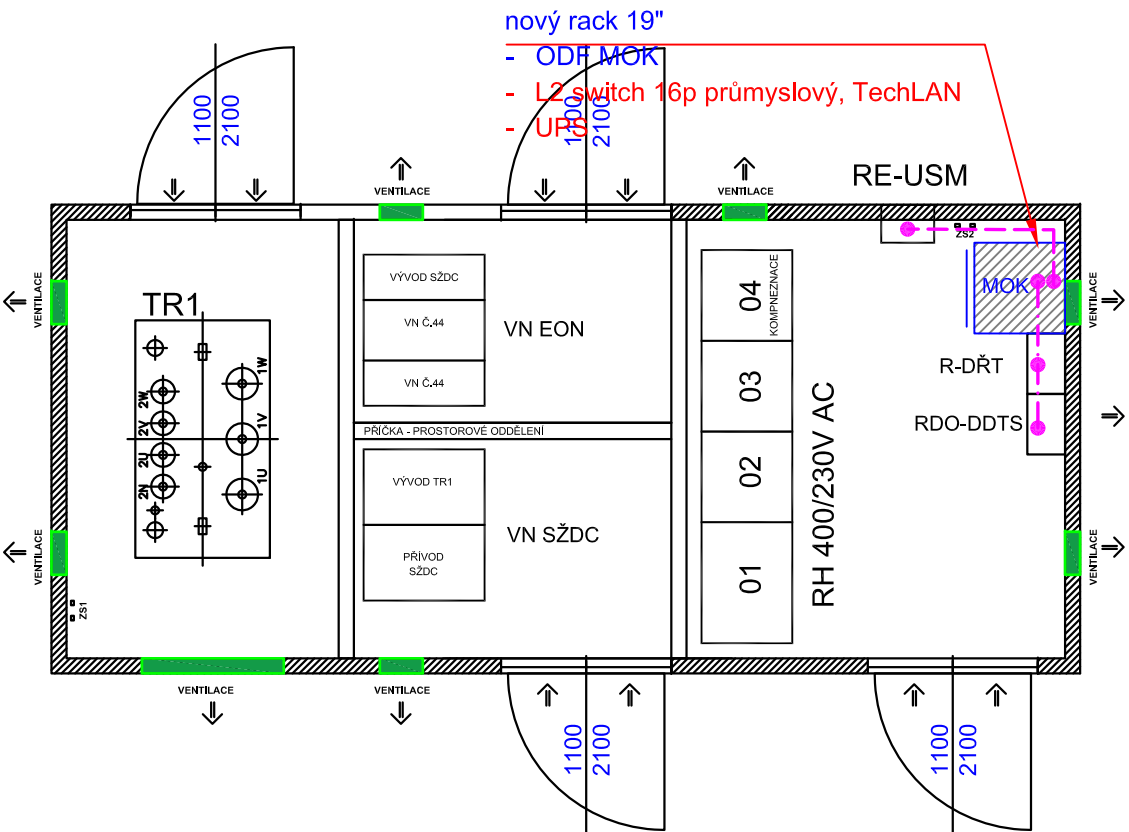

LEGENDA:

- nn kabeláž
- uzemňovací vedení
- sdělovací vedení

			ČÍSLO SOUPRAVY:
		AKTUALIZACE 10/2020	
REVIZE Č.	DATUM	ZMĚNA	

	EXPROJEKT s.r.o. Heršpická 758/13 619 00 Brno	tel. : +420 533 312 000 E-mail: info@exprojekt.cz ID: dh84e85
---	--	---

	IXPROJEKTA s.r.o. Heršpická 813/5 639 00 Brno - Štýřice
---	--

OBJEDNATEL:	 Správa železnic, státní organizace Stavební správa východ, Nerudova 1, 779 00 Olomouc		
HLAVNÍ INŽENÝR PROJEKTU Ing. Igor Kekely Ing. Ivana Havlíková, Ph.D.	ODPOVĚDNÝ PROJ. PS, SO Ing. Vladislav Gaja	VYPRACOVAL Ing. Vladislav Gaja	KONTROLOVAL Ing. Jiří Šipr
KRAJ: Zlínský	POVĚŘENÝ MŮ: Holešov/ k.ú. Holešov, Všetuly	STUPEŇ: DSP	ZAK. ČÍSLO 001-2019
Rekonstrukce žst. Holešov PS 01-14-04 Žst. Holešov, přenosové zařízení			MĚŘÍTKO 1:50
ŽST Holešov, objekt trafostanice - dispozice zařízení			POČET FORMÁTŮ 2A4
			DATUM: 10/2020
			ČÁST DOKUM. D.2.9.1
			PŘÍLOHA 2.03