



PREFABRIKOVANÝ DOMEK - POCHOZÍ TRAFOSTANICE HOLEŠOV

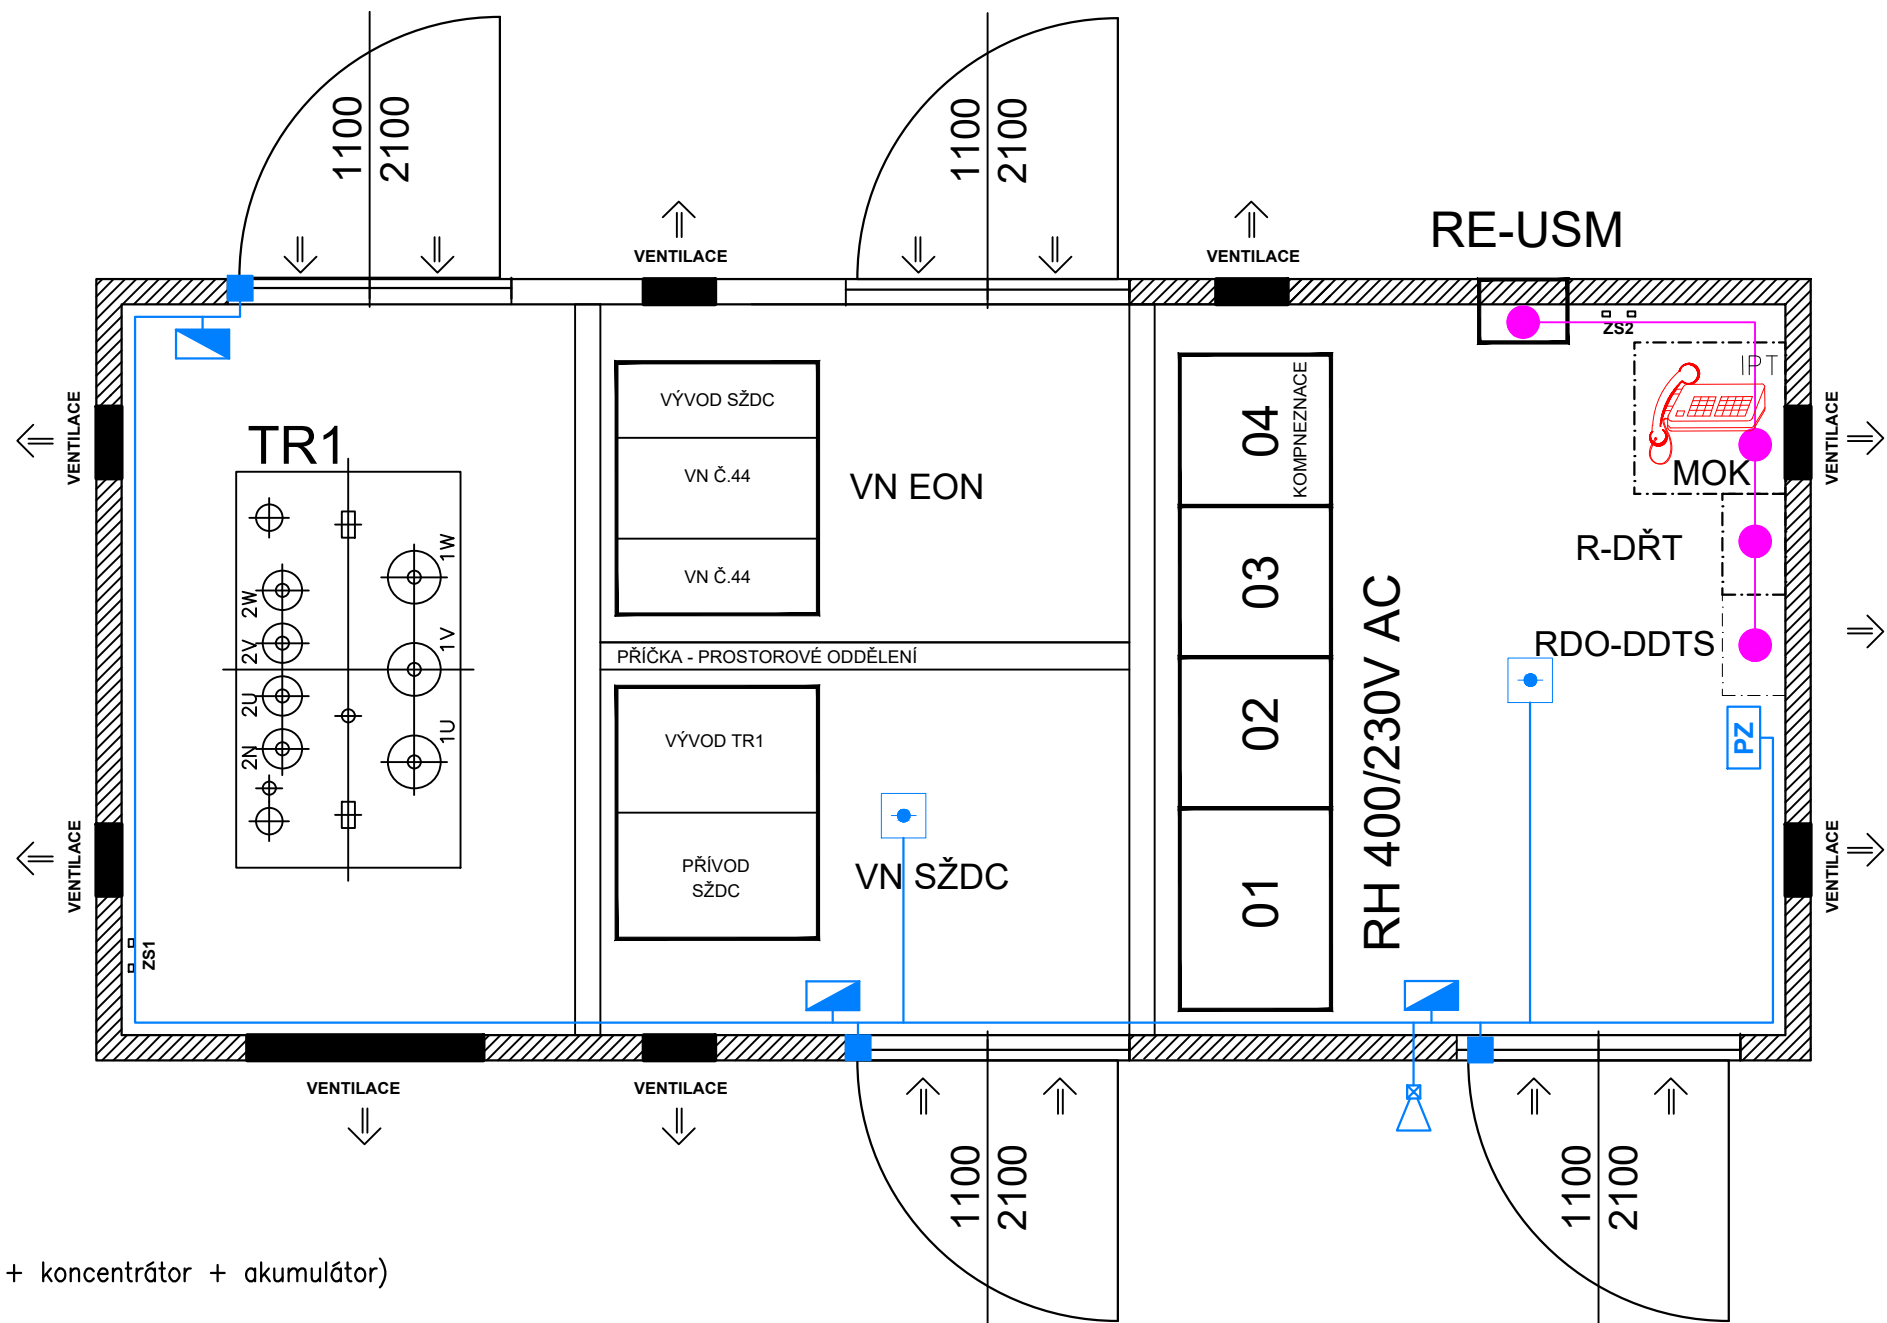


LEGENDA


 Klávesnice

 Modul posilovacího zdroje (Zdroj + koncentrátor + akumulátor)

 Magnetický kontakt

 Venkovní zálohovaná siréna


 Opticko kroužový detektor

 Nové rozvody sděl. zař. kabely UTP

			ČÍSLO SOUPRAVY:
REVIZE Č.	DATUM	ZMĚNA	
AKTUALIZACE 10/2020			

	<b>EXPROJEKT s.r.o.</b> Heršpická 758/13 619 00 Brno		tel. : +420 533 312 000 E-mail: info@exprojekt.cz ID: dh84e85

	<b>IXPROJEKTA s.r.o.</b> Heršpická 813/5 639 00 Brno - Štýřice	

OBJEDNATEL:		 Správa železnic, státní organizace Stavební správa východ, Nerudova 1, 779 00 Olomouc			
HLAVNÍ INŽENÝR PROJEKTU Ing. Igor Kekely <i>for Keka</i> Ing. Ivana Havlíková, Ph.D. <i>Ivana</i>		ODPOVĚDNÝ PROJ. PS, SO Ing. Jaroslav Příkryl <i>Jaroslav</i>	VYPRACOVAL Ing. Jaroslav Příkryl <i>Jaroslav</i>	KONTROLOVAL Ing. Jiří Šipr <i>J. Šipr</i>	
KRAJ: Zlínský		POVĚŘENÝ MŮ: Holešov/ k.ú. Holešov, Všetuly		STUPEŇ: DSP	
Rekonstrukce žst. Holešov  PS 01-14-05 Žst. Holešov, sdělovací zařízení				ZAK. ČÍSLO 001-2019	
				MĚŘÍTKO 1:30	POČET FORMÁTŮ 3x A4
				DATUM: 10/2020	
ŽST Holešov, trafostanice - umístění zařízení				ČÁST DOKUM. D.2.9.2	PŘÍLOHA 2.03