


ŽST Holešov - VB - DK

ŽST Holešov - VB - sdělovací místnost



LEGENDA:

- nové zařízení v rámci tohoto PS
- nové zařízení v rámci PS sděl. zař.
- nové zařízení v rámci jiného PS přenos. zař., TK+MK
- napájení 48VDC (24VDC)

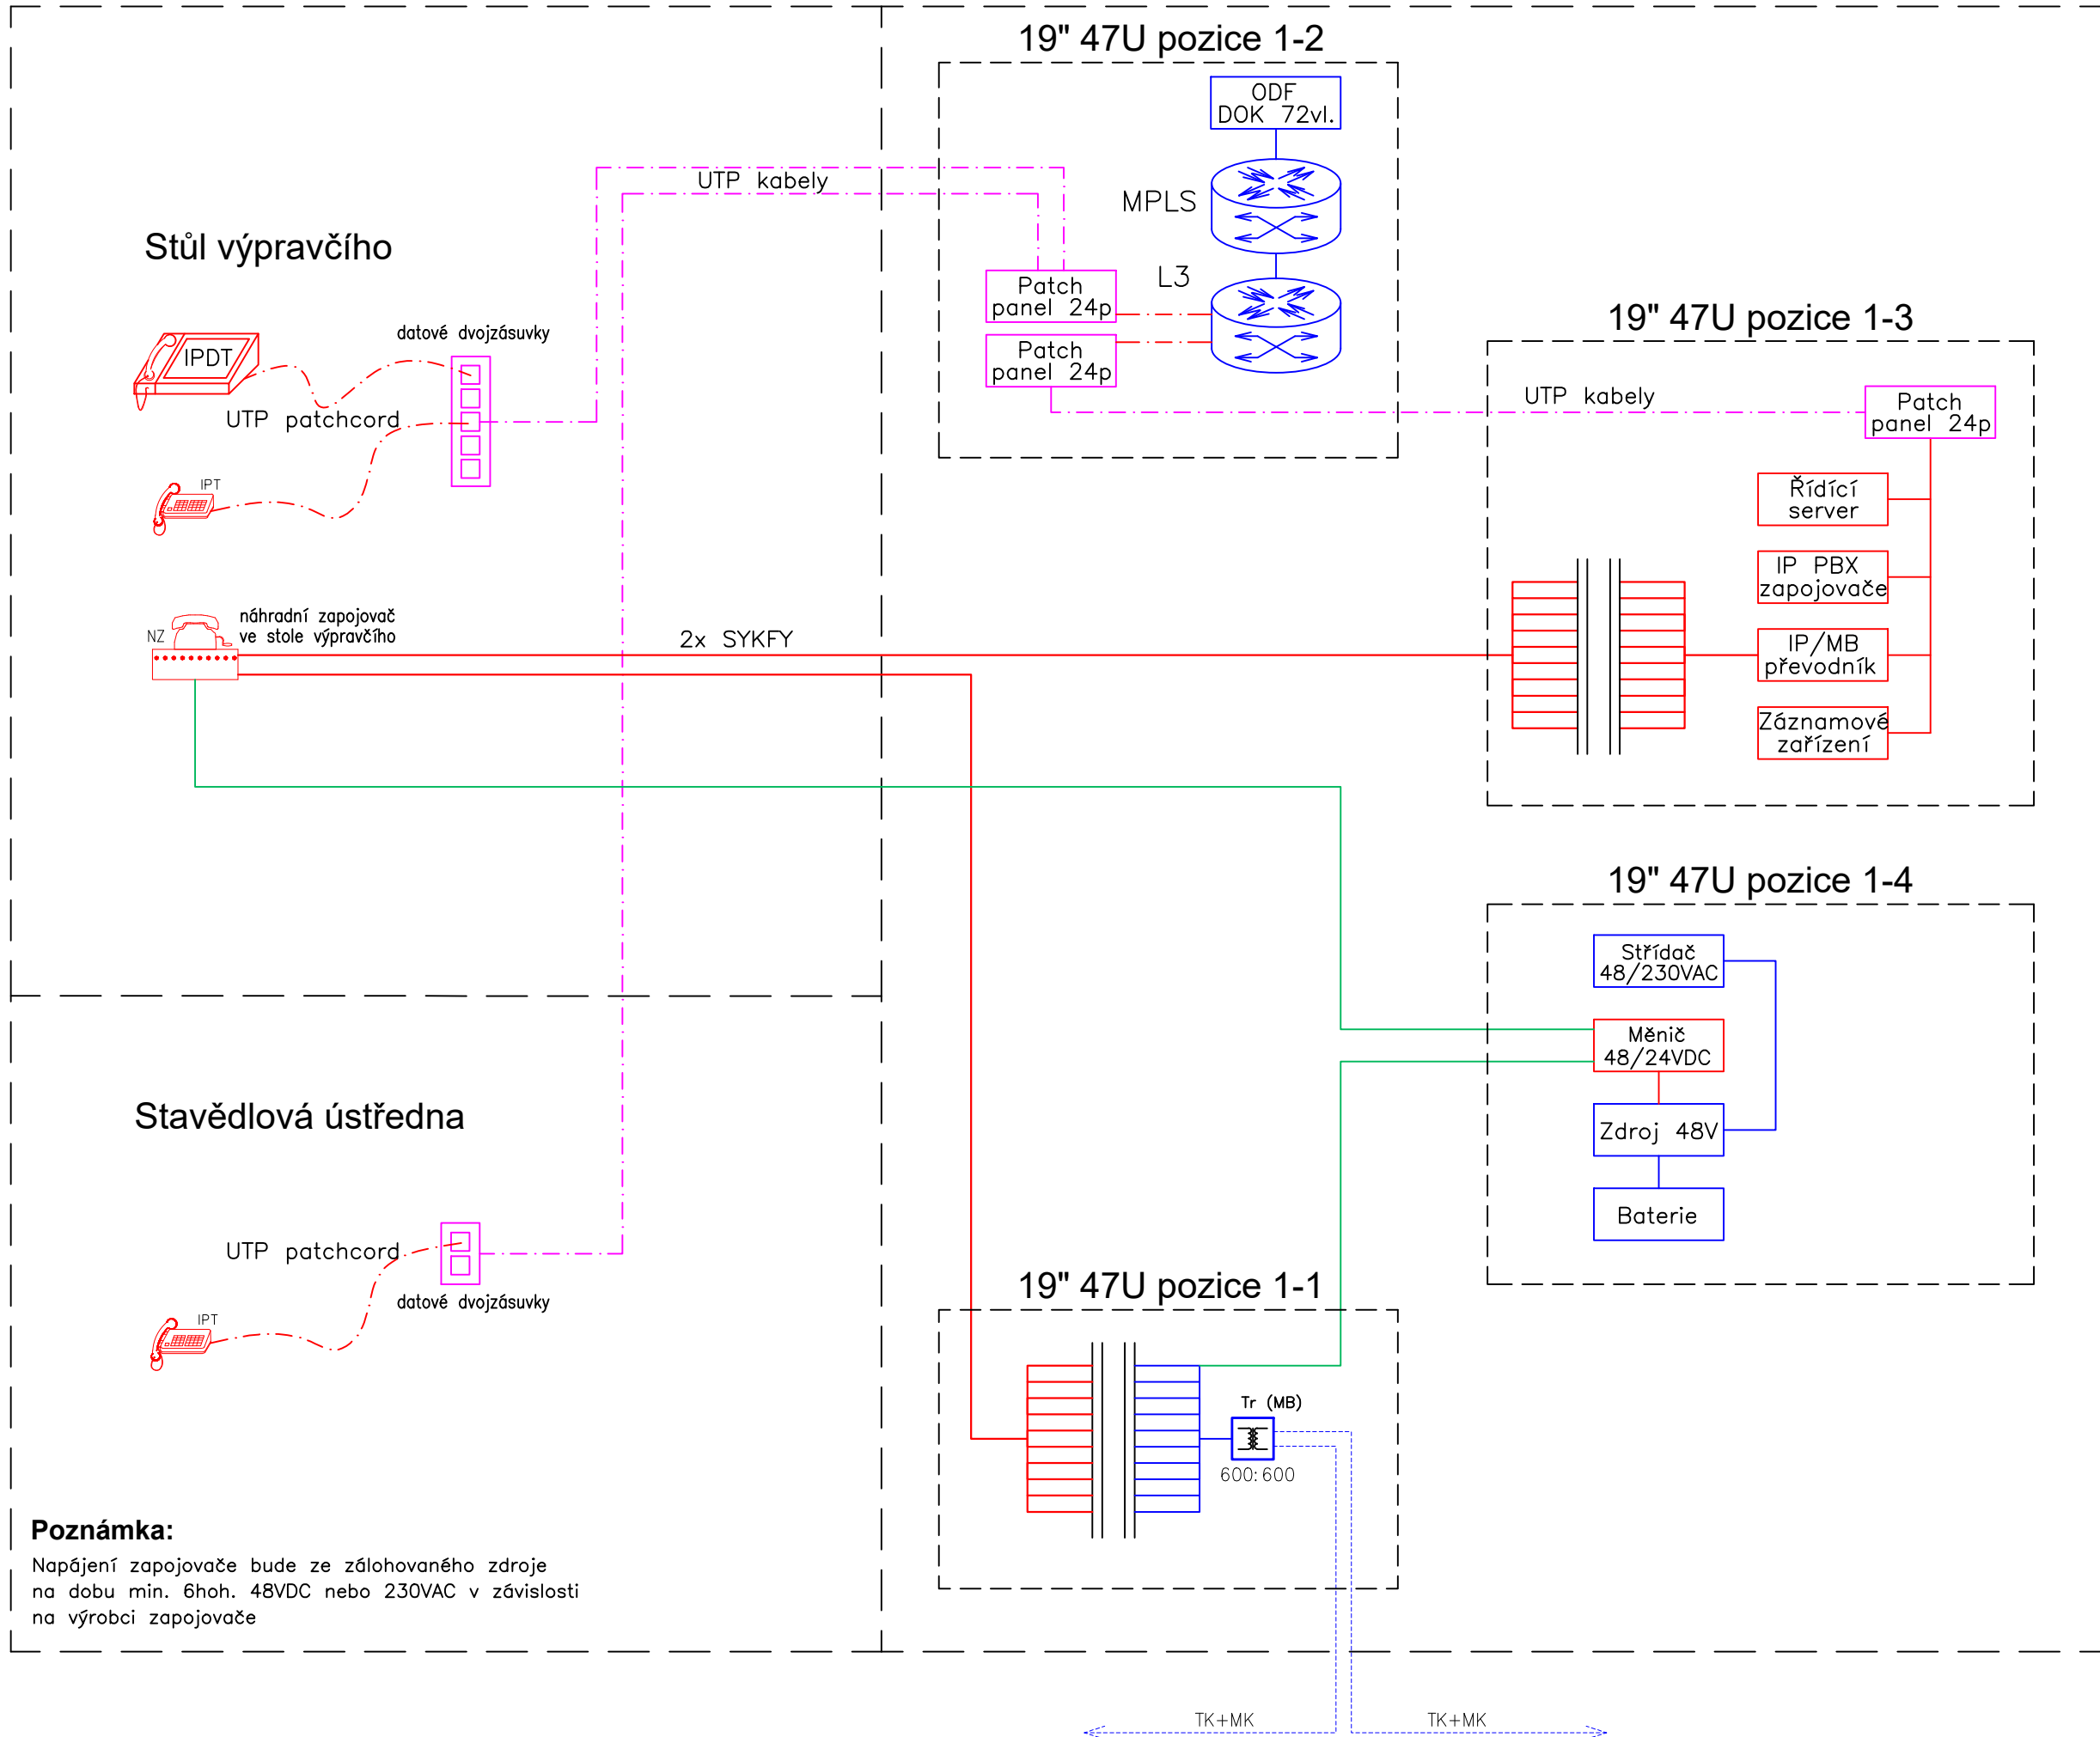

			ČÍSLO SOUPRAVY:
		AKTUALIZACE 10/2020	
REVIZE Č.	DATUM	ZMĚNA	

		EXPROJEKT s.r.o. Heršpická 758/13 619 00 Brno	tel. : +420 533 312 000 E-mail: info@exprojekt.cz ID: dh84e85
--	--	--	---

		IXPROJEKTA s.r.o. Heršpická 813/5 639 00 Brno - Štýřice
--	--	--

OBJEDNATEL:	Správa železnic, státní organizace Stavební správa východ, Nerudova 1, 779 00 Olomouc		
HLAVNÍ INŽENÝR PROJEKTU	ODPOVĚDNÝ PROJ. PS, SO	VYPRACOVAL	KONTROLOVAL
Ing. Igor Kekely	Ing. Jaroslav Příkryl	Ing. Jaroslav Příkryl	Ing. Jiří Šipr
Ing. Ivana Havlíková, Ph.D.			
KRAJ: Zlínský	POVĚŘENÝ MŮ:	Holešov/ k.u. Holešov, Všetuly	
Rekonstrukce žst. Holešov PS 01-14-06 Žst. Holešov, telefonní zapojovač			STUPEŇ: DSP
			ZAK. ČÍSLO 001-2019
			MĚŘÍTKO 1:50
			POČET FORMÁTŮ 3x A4
ŽST Holešov - schéma zapojovače			DATUM: 10/2020
			ČÁST DOKUM. D.2.9.2
			PŘÍLOHA 2.02