


PREFABRIKOVANÝ DOMEK - POCHOZÍ TRAFOSTANICE HOLEŠOV

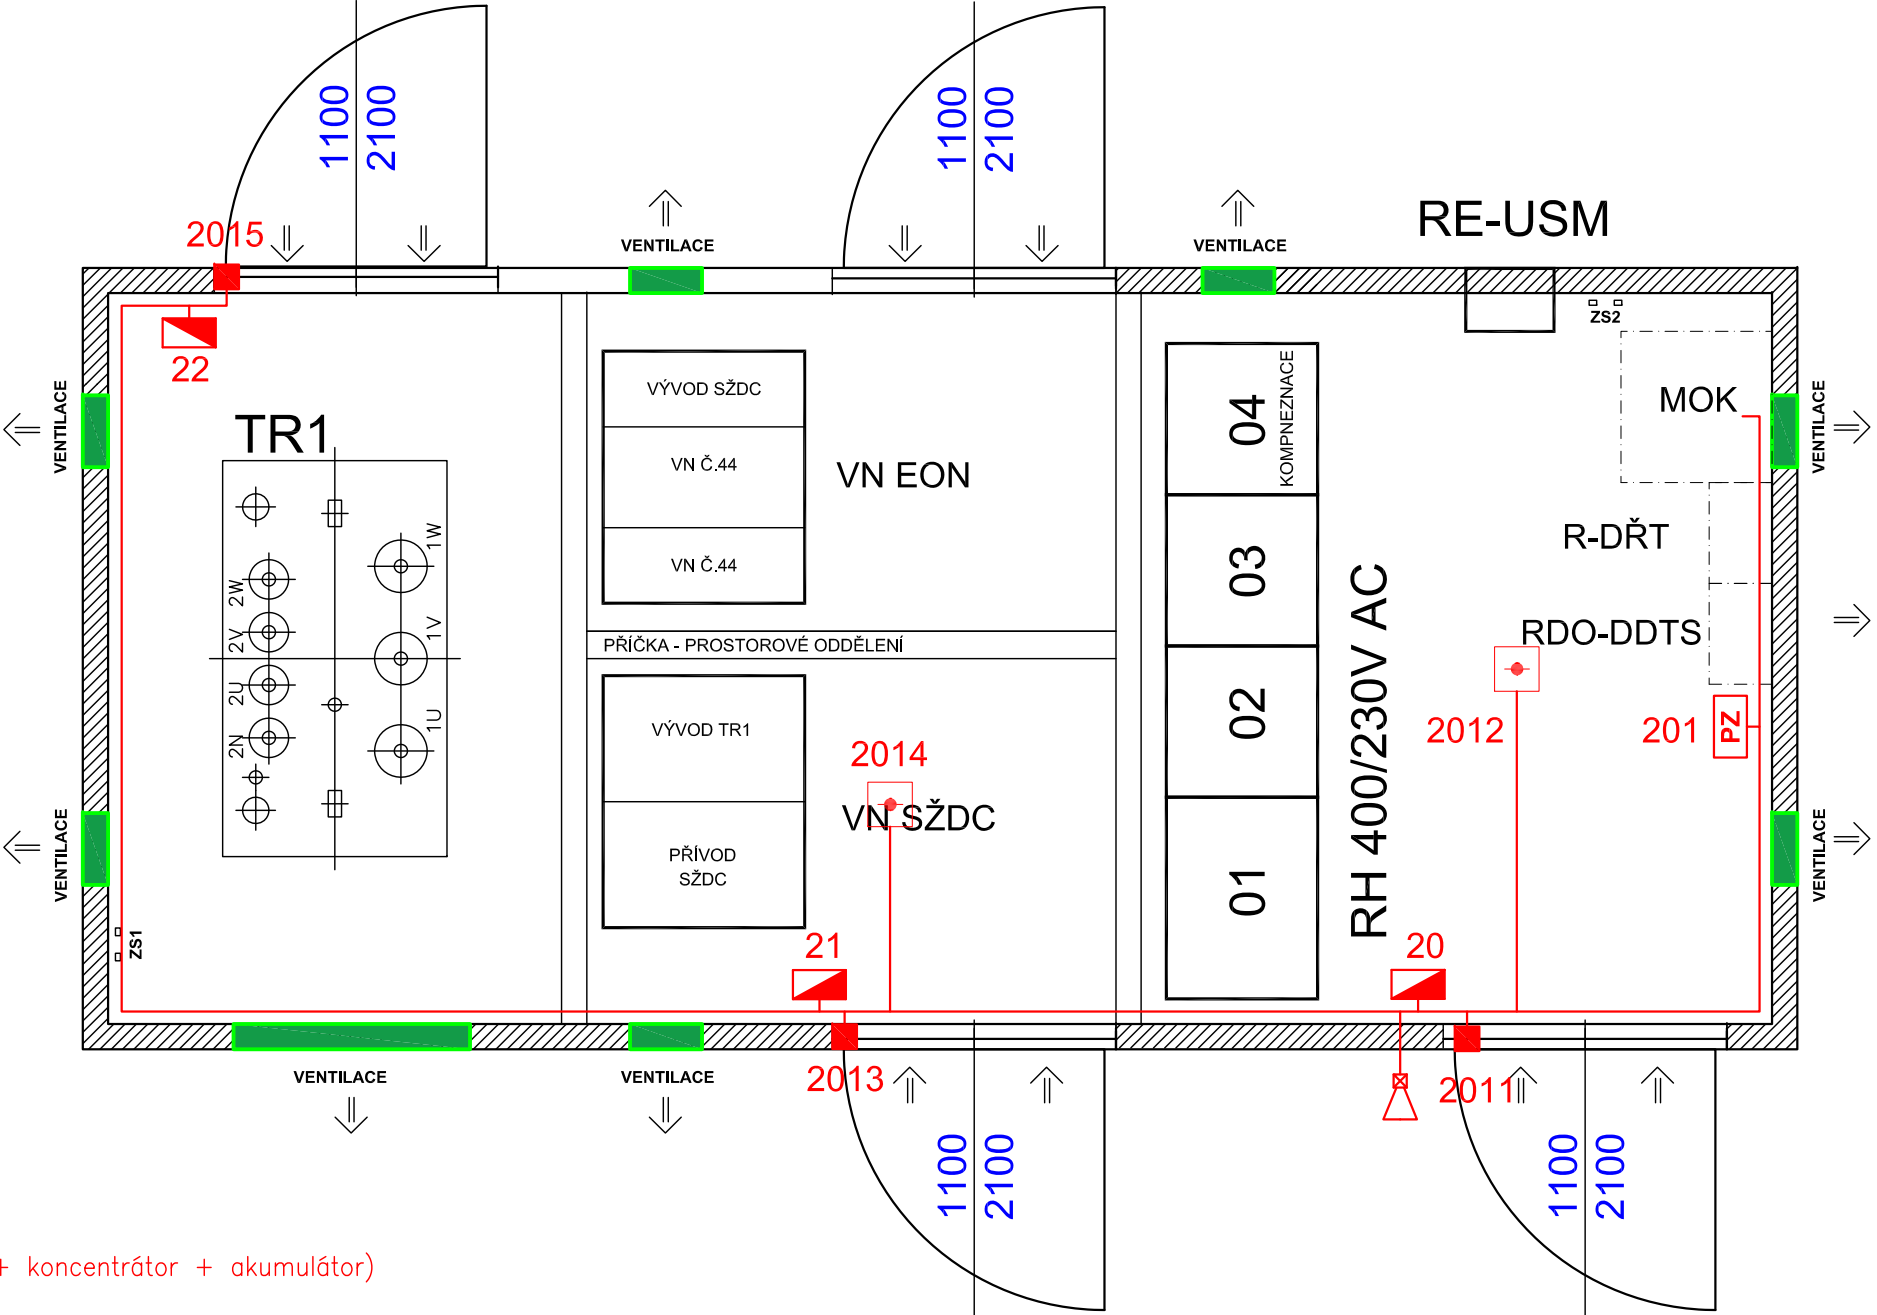

LEGENDA EZS

- Klávesnice
- Modul posilovacího zdroje (Zdroj + koncentrátor + akumulátor)
- Magnetický kontakt
- Venkovní zálohovaná siréna
- Opticko kouřový detektor

|           |       |                     |                 |
|-----------|-------|---------------------|-----------------|
|           |       |                     | ČÍSLO SOUPRAVY: |
|           |       |                     |                 |
|           |       |                     |                 |
|           |       | AKTUALIZACE 10/2020 |                 |
| REVIZE Č. | DATUM | ZMĚNA               |                 |
|           |       |                     |                 |

**EXPROJEKT s.r.o.**  
Heršpická 758/13  
619 00 Brno

tel. : +420 533 312 000  
E-mail: info@exprojekt.cz  
ID: dh84e85

**IXPROJEKTA s.r.o.**  
Heršpická 813/5  
639 00 Brno - Štýřice

|                                                                            |  |                                                                                          |                                  |
|----------------------------------------------------------------------------|--|------------------------------------------------------------------------------------------|----------------------------------|
| OBJEDNATEL:                                                                |  | Správa železnic, státní organizace<br>Stavební správa východ, Nerudova 1, 779 00 Olomouc |                                  |
| HLAVNÍ INŽENÝR PROJEKTU<br>Ing. Igor Kekely<br>Ing. Ivana Havlíková, Ph.D. |  | ODPOVĚDNÝ PROJ. PS, SO<br>Ing. Petr Jakoubek                                             | VYPRACOVAL<br>Ing. Petr Jakoubek |
| KRAJ: Zlínský                                                              |  | POVĚŘENÝ MŮ: Holešov/ k.ú. Holešov, Všetuly                                              | STUPEŇ: DSP                      |
| Rekonstrukce žst. Holešov<br>PS 01-14-08 Žst. Holešov, EZS a LDP           |  | ZAK. ČÍSLO<br>001-2019                                                                   |                                  |
|                                                                            |  | MĚŘÍTKO<br>1:50                                                                          | POČET FORMÁTŮ<br>3 x A4          |
|                                                                            |  | DATUM:                                                                                   | 10/2020                          |
| ŽST Holešov, dispozice TS                                                  |  | ČÁST DOKUM.<br>D.2.4.2                                                                   | PŘÍLOHA<br>2.03                  |