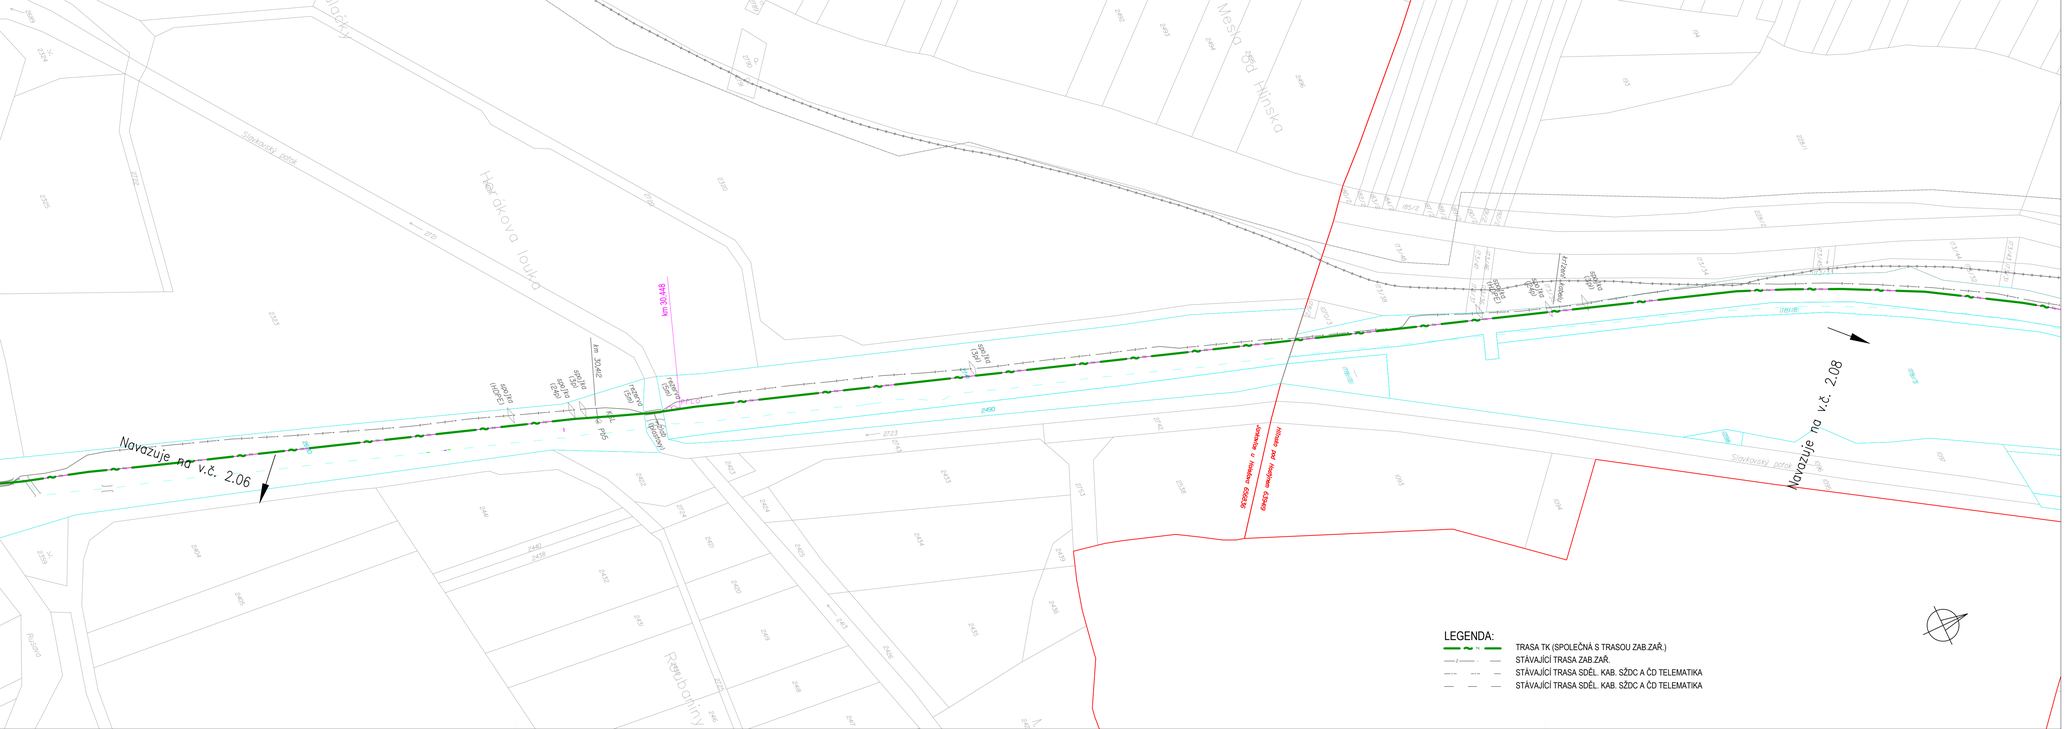

SPRÁVA ŽELEZNIC

sfdi STÁTNÍ FOND DOPRAVNÍ INFRASTRUKTURY

			ČÍSLO SOUPRAVY:
		AKTUALIZACE 10/2020	
REVIZE Č.	DATUM	ZMĚNA	

EXPROJEKT

EXPROJEKT s.r.o.
Heršpická 758/13
619 00 Brno
tel.: +420 533 312 000
E-mail: info@exprojekt.cz
ID: ds84e85

IXPROJEKTA

IXPROJEKTA s.r.o.
Heršpická 813/5
639 00 Brno - Štýřice

OBJEDNATEL:	Správa železnic, státní organizace Stavební správa východ, Nerudova 1, 779 00 Olomouc		
HLAVNÍ INŽENÝR PROJEKTU Ing. Igor Kekely Ing. Ivana Havlíková, Ph.D.	ODPOVĚDNÝ PROJ. PS, SO Jiří Kučera	VYPRACOVAL Jiří Kučera	KONTROLOVAL Ing. Jiří Špr
KRAJ: Zlínský	POVĚŘENÝ MÚ: Holešov k.ú. Holešov, Všetuly		STUPEŇ: DSP

Rekonstrukce žst. Holešov

PS 04-14-01 T.ú. Holešov – Bystřice p. H., traťový kabel

Situace JŽM, část 07

ZAK. ČÍSLO: 001-2019	
MĚŘÍTKO: 1:1000	POČET FORMÁTŮ: 5x A4
DATUM: 10/2020	
ČÁST DOKUM.: D.2.5.1	PŘÍLOHA: 2.07