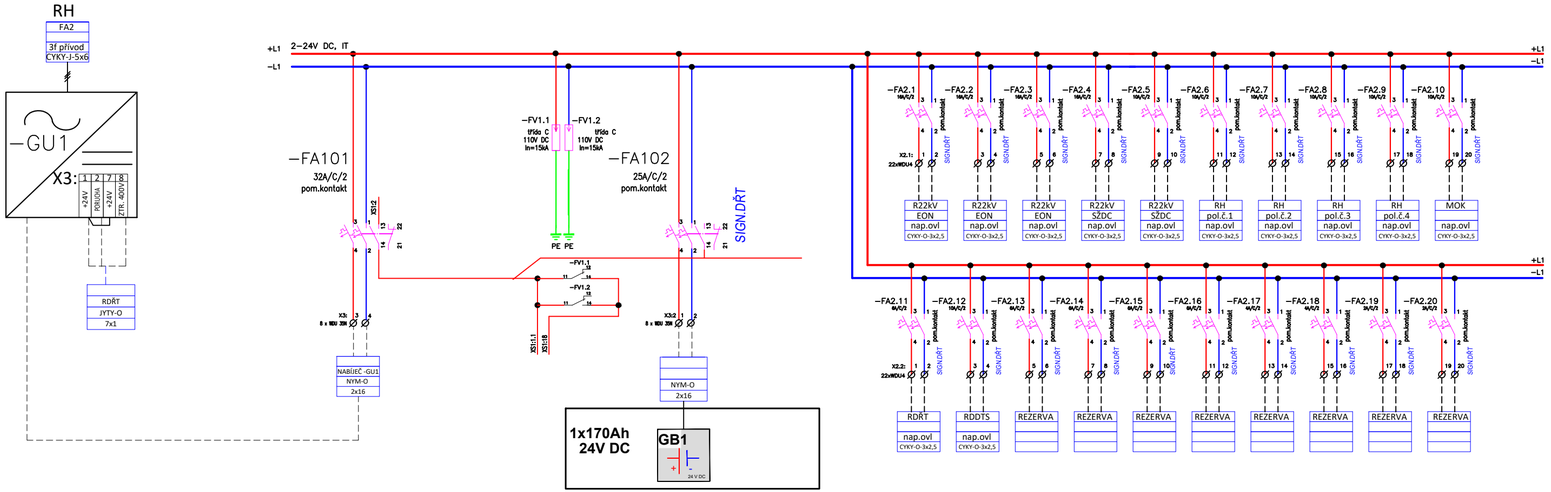

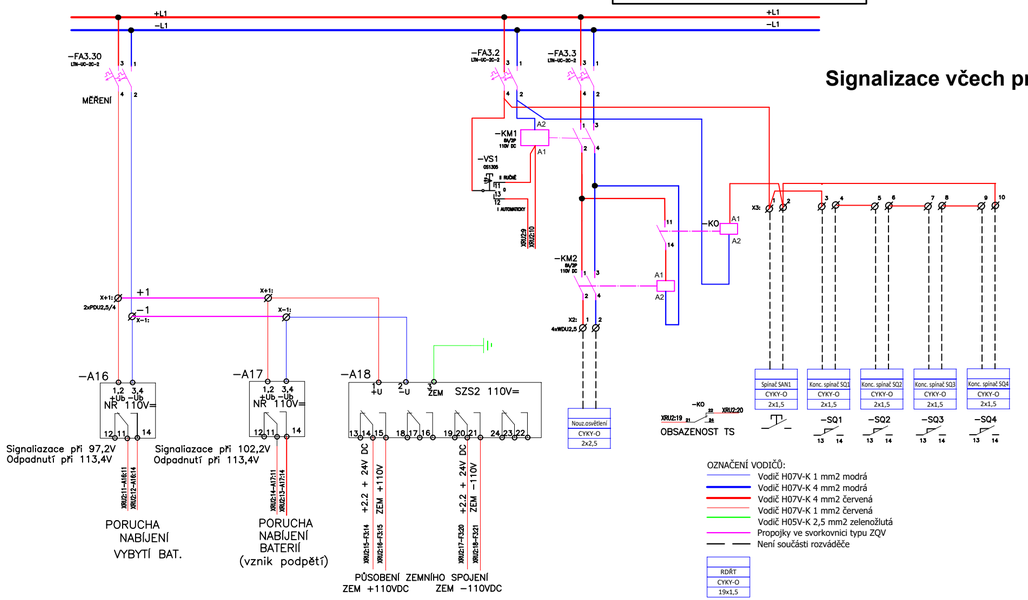

Signalizace včech prvků z RU přenesena metalicky do PLC DŘT v RH

			ČÍSLO SOUPRAVY:
		AKTUALIZACE 10/2020	
REVIZE Č.	DATUM	ZMĚNA	

EXPROJEKT

EXPROJEKT s.r.o.
Heršpická 758/13
619 00 Brno
tel. : +420 533 312 000
E-mail: info@exprojekt.cz
ID: dh84e85

ELEKTROPROJEKTY
KAMARÁD VLADIMÍR IČO: 466 17 906
Štěpánov, U parku 72/7 R.č. ČKAIT: 1201526

OBJEDNATEL:	Správa železnic, státní organizace Stavební správa východ, Nerudova 1, 779 00 Olomouc		
HLAVNÍ INŽENÝR PROJEKTU Ing. Igor Kekely Ing. Ivana Havlíková, Ph.D.	ODPOVĚDNÝ PROJ. PS, SO Vladimír Kamarád	VYPRACOVAL Vladimír Kamarád	KONTROLOVAL Ing. Jan Slivka
Zlínský	POVĚŘENÝ MÚ: Holešov/ k.ú. Holešov, Všetuly		STUPEŇ: DSP

Rekonstrukce žst. Holešov

PS 01-13-01 Žst. Holešov, trafostanice 22/0,4kV

ROZVADĚČ RU 24V DC - PŘEHLEDOVÉ SCHÉMA

ZAK. ČÍSLO 001-2019	
MĚŘÍTKO	POČET FORMÁTŮ 3 x A4
DATUM:	10/2020
ČÁST DOKUM. D.3.5.1	PŘÍLOHA **11**