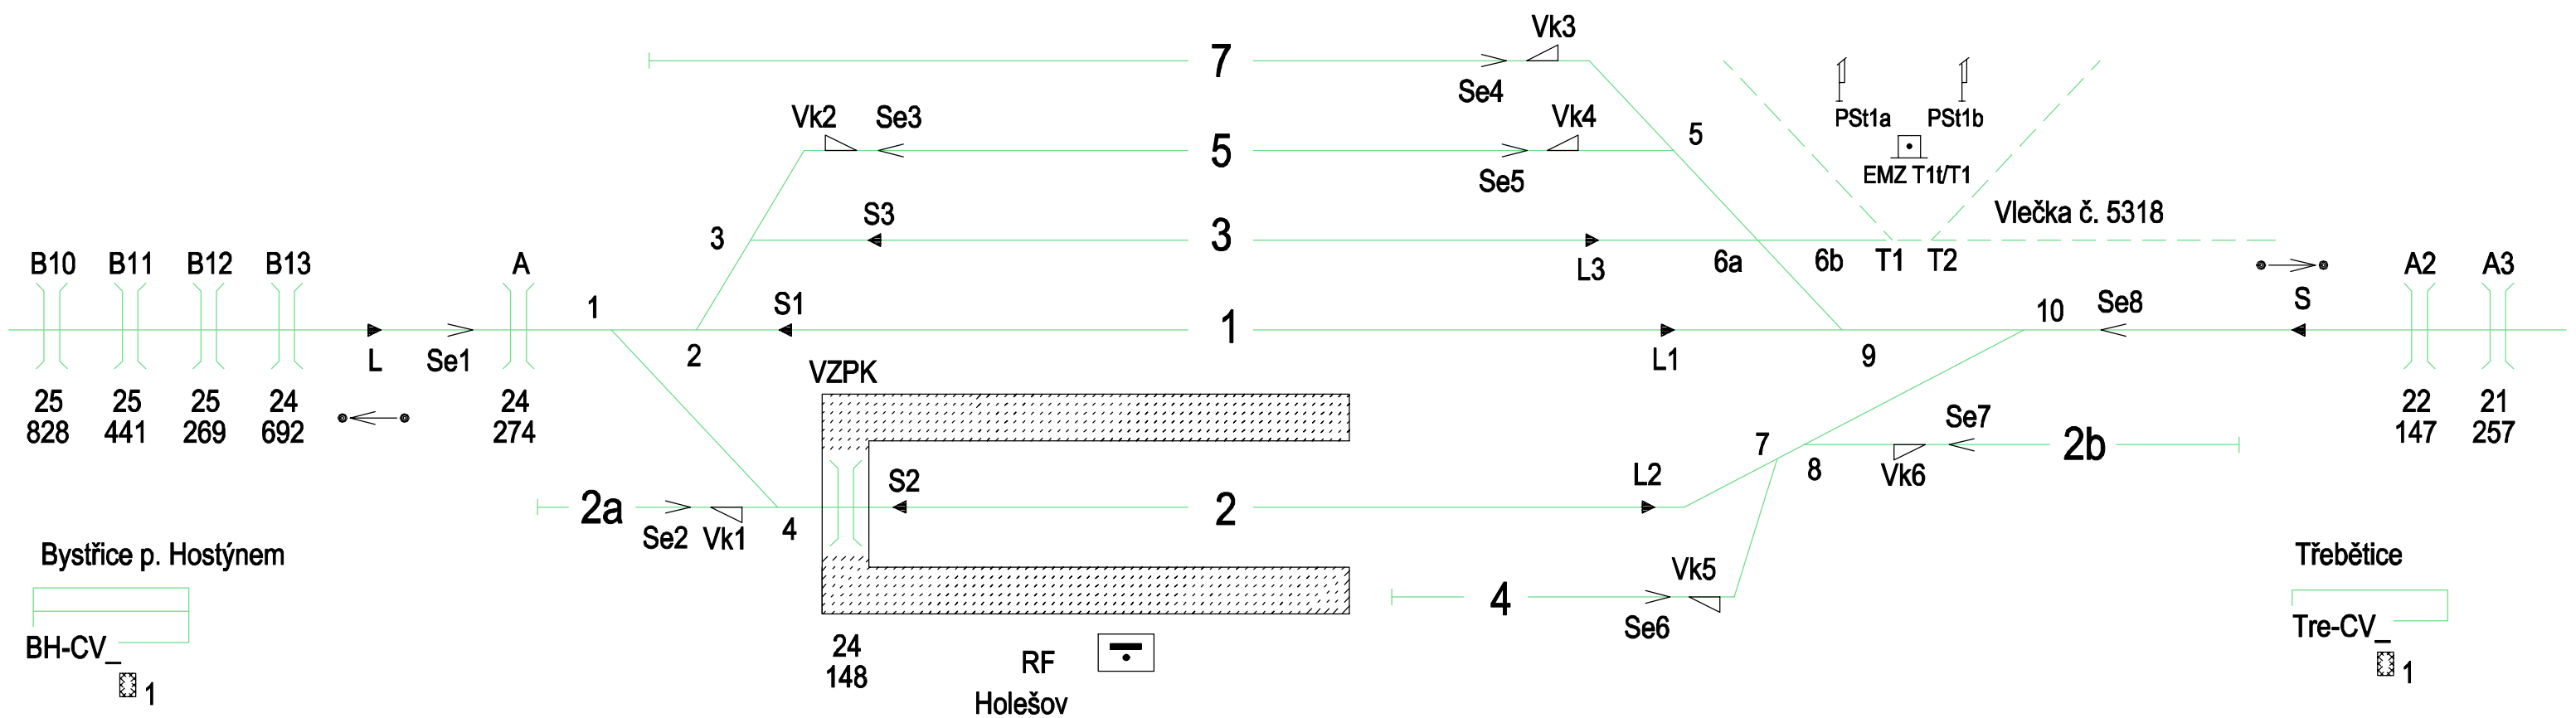

SPRÁVA ŽELEZNIC

sfdi
STÁTNÍ FOND DOPRAVNÍ INFRASTRUKTURY

			ČÍSLO SOUPRAVY:
		AKTUALIZACE 10/2020	
REVIZE Č.	DATUM	ZMĚNA	

EXPROJEKT

EXPROJEKT s.r.o.
Heršpická 758/13
619 00 Brno
tel. : +420 533 312 000
E-mail: info@exprojekt.cz
ID: dh84e85

SB projekt

SB projekt s.r.o.
Kasárenská 4063/4, 695 01 Hodonín

OBJEDNATEL:	Správa železnic, státní organizace Stavební správa východ, Nerudova 1, 779 00 Olomouc		
HLAVNÍ INŽENÝR PROJEKTU Ing. Igor Kekely Ing. Ivana Havlíková, Ph.D.	ODPOVĚDNÝ PROJ. PS, SO Ing. Petr Szabo	VYPRACOVAL Stanislav Brhel	KONTROLOVAL Ing. Petr Szabo
KRAJ: Zlínský	POVĚŘENÝ OÚ: Holešov		STUPEŇ: DSP
Rekonstrukce žst. Holešov PS 01-28-201.1 ŽST Holešov, definitivní zabezpečovací zařízení			ZAK. ČÍSLO 001-2019 MĚŘÍTKO POČET FORMÁTŮ 3xA4 DATUM: 10/2020
Pohled na monitor JOP			ČÁST DOKUM. D.1.1 PŘÍLOHA 0601