



Výpravní budova (VB) 1.NP v ŽST Holešov - západní roh

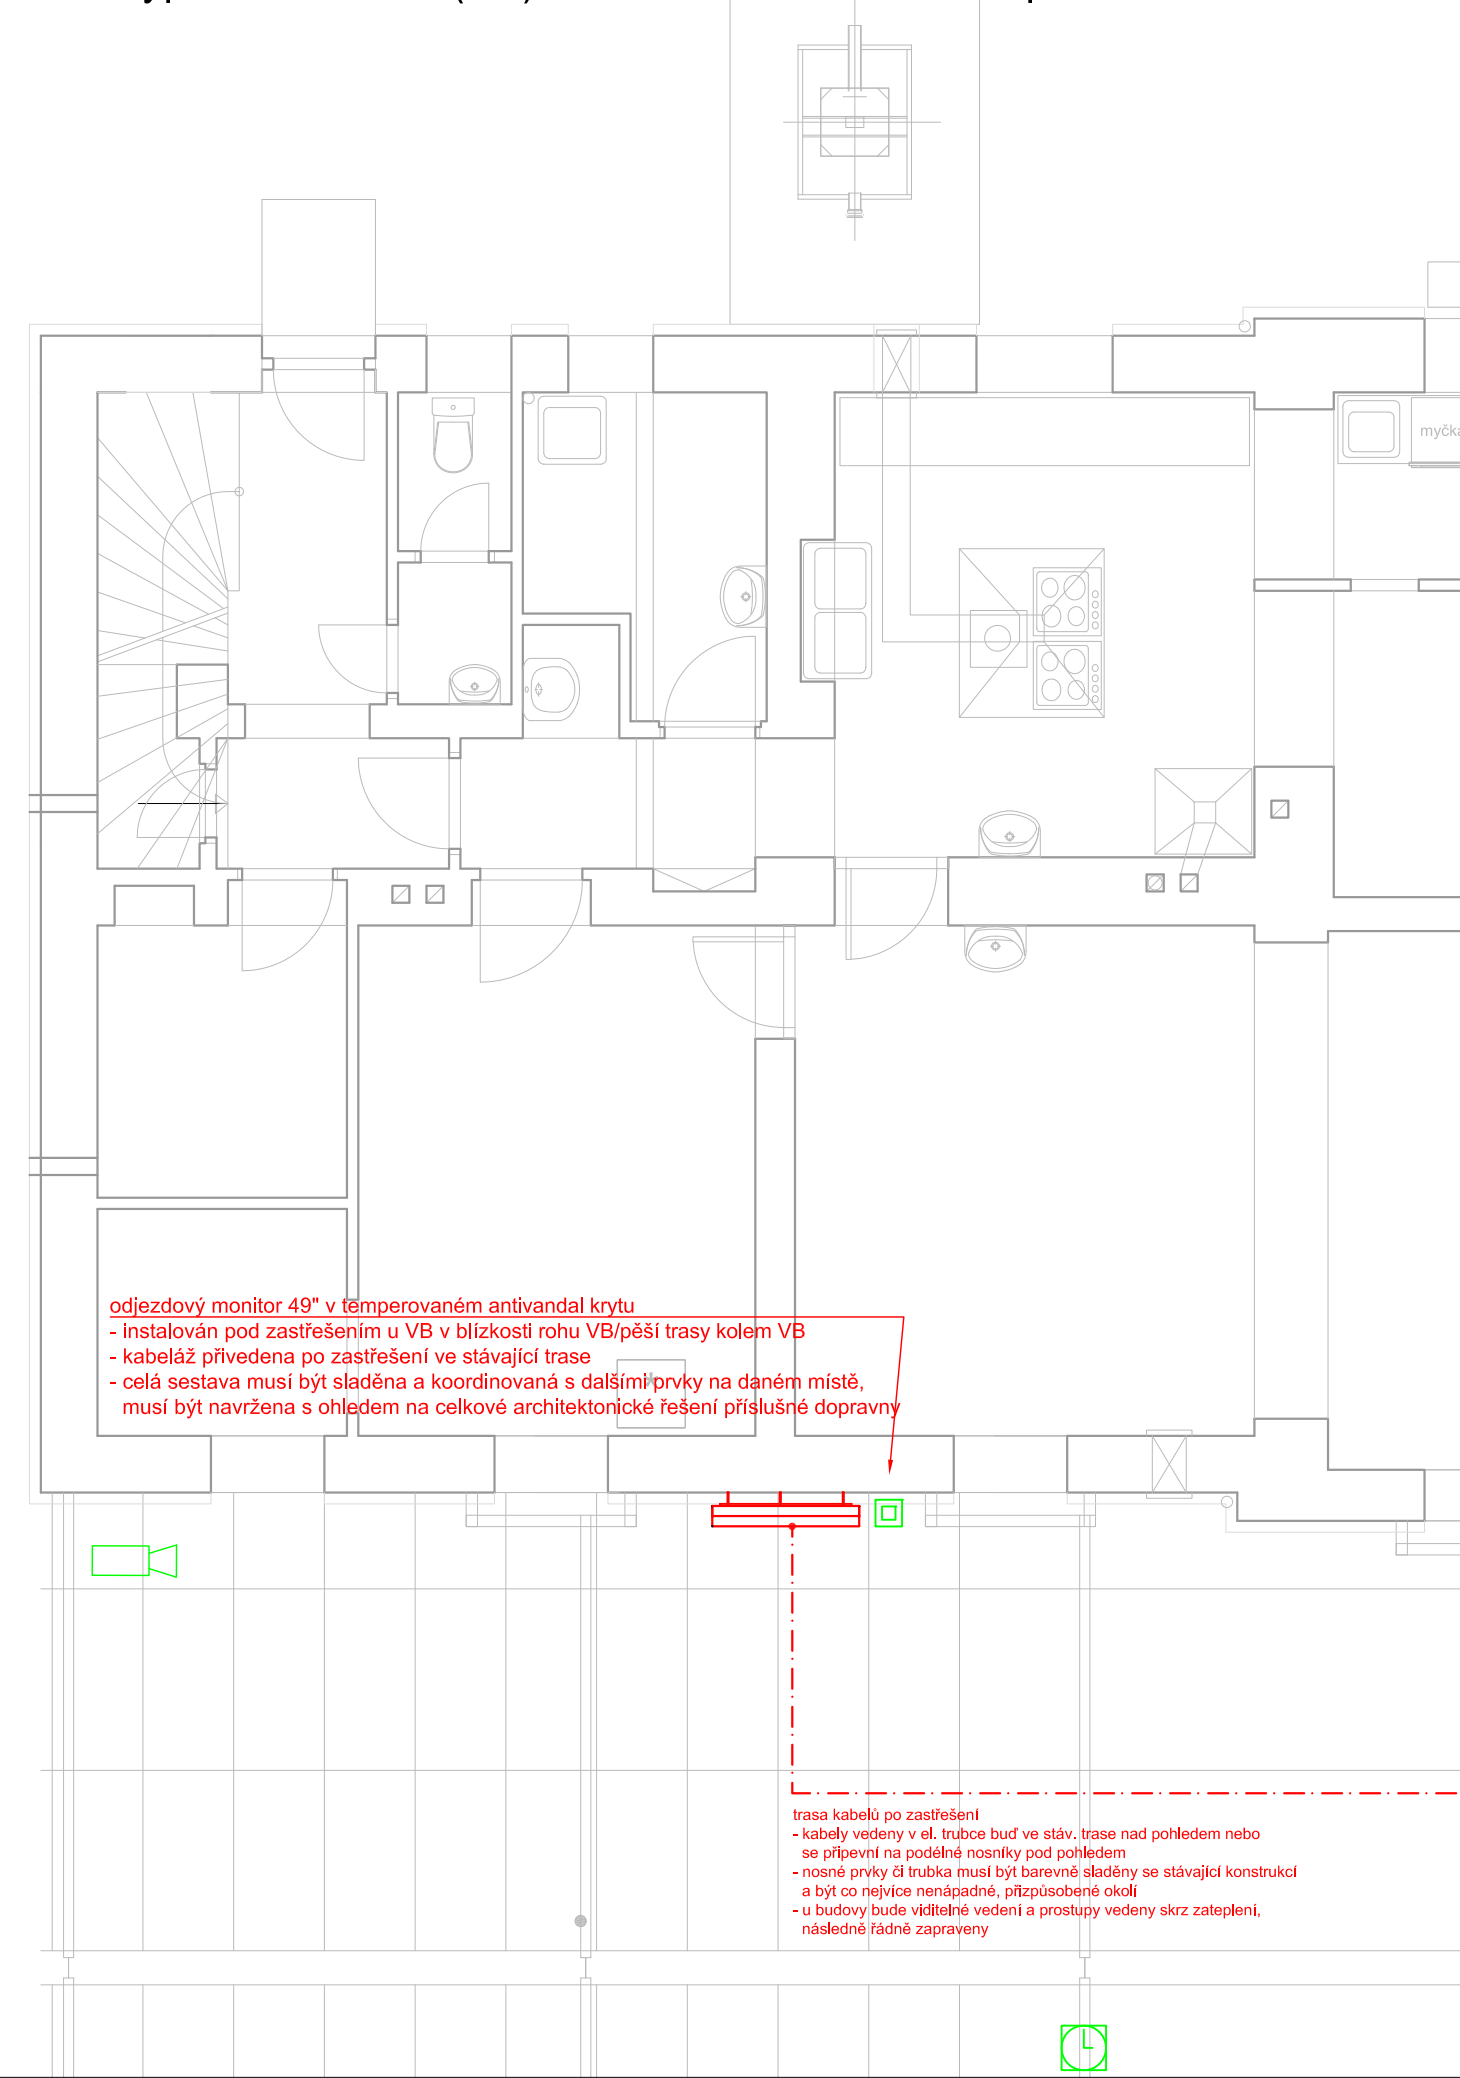

Výpravní budova (VB) 1.NP v ŽST Holešov - vestibul, DK , nová sděl. místnost

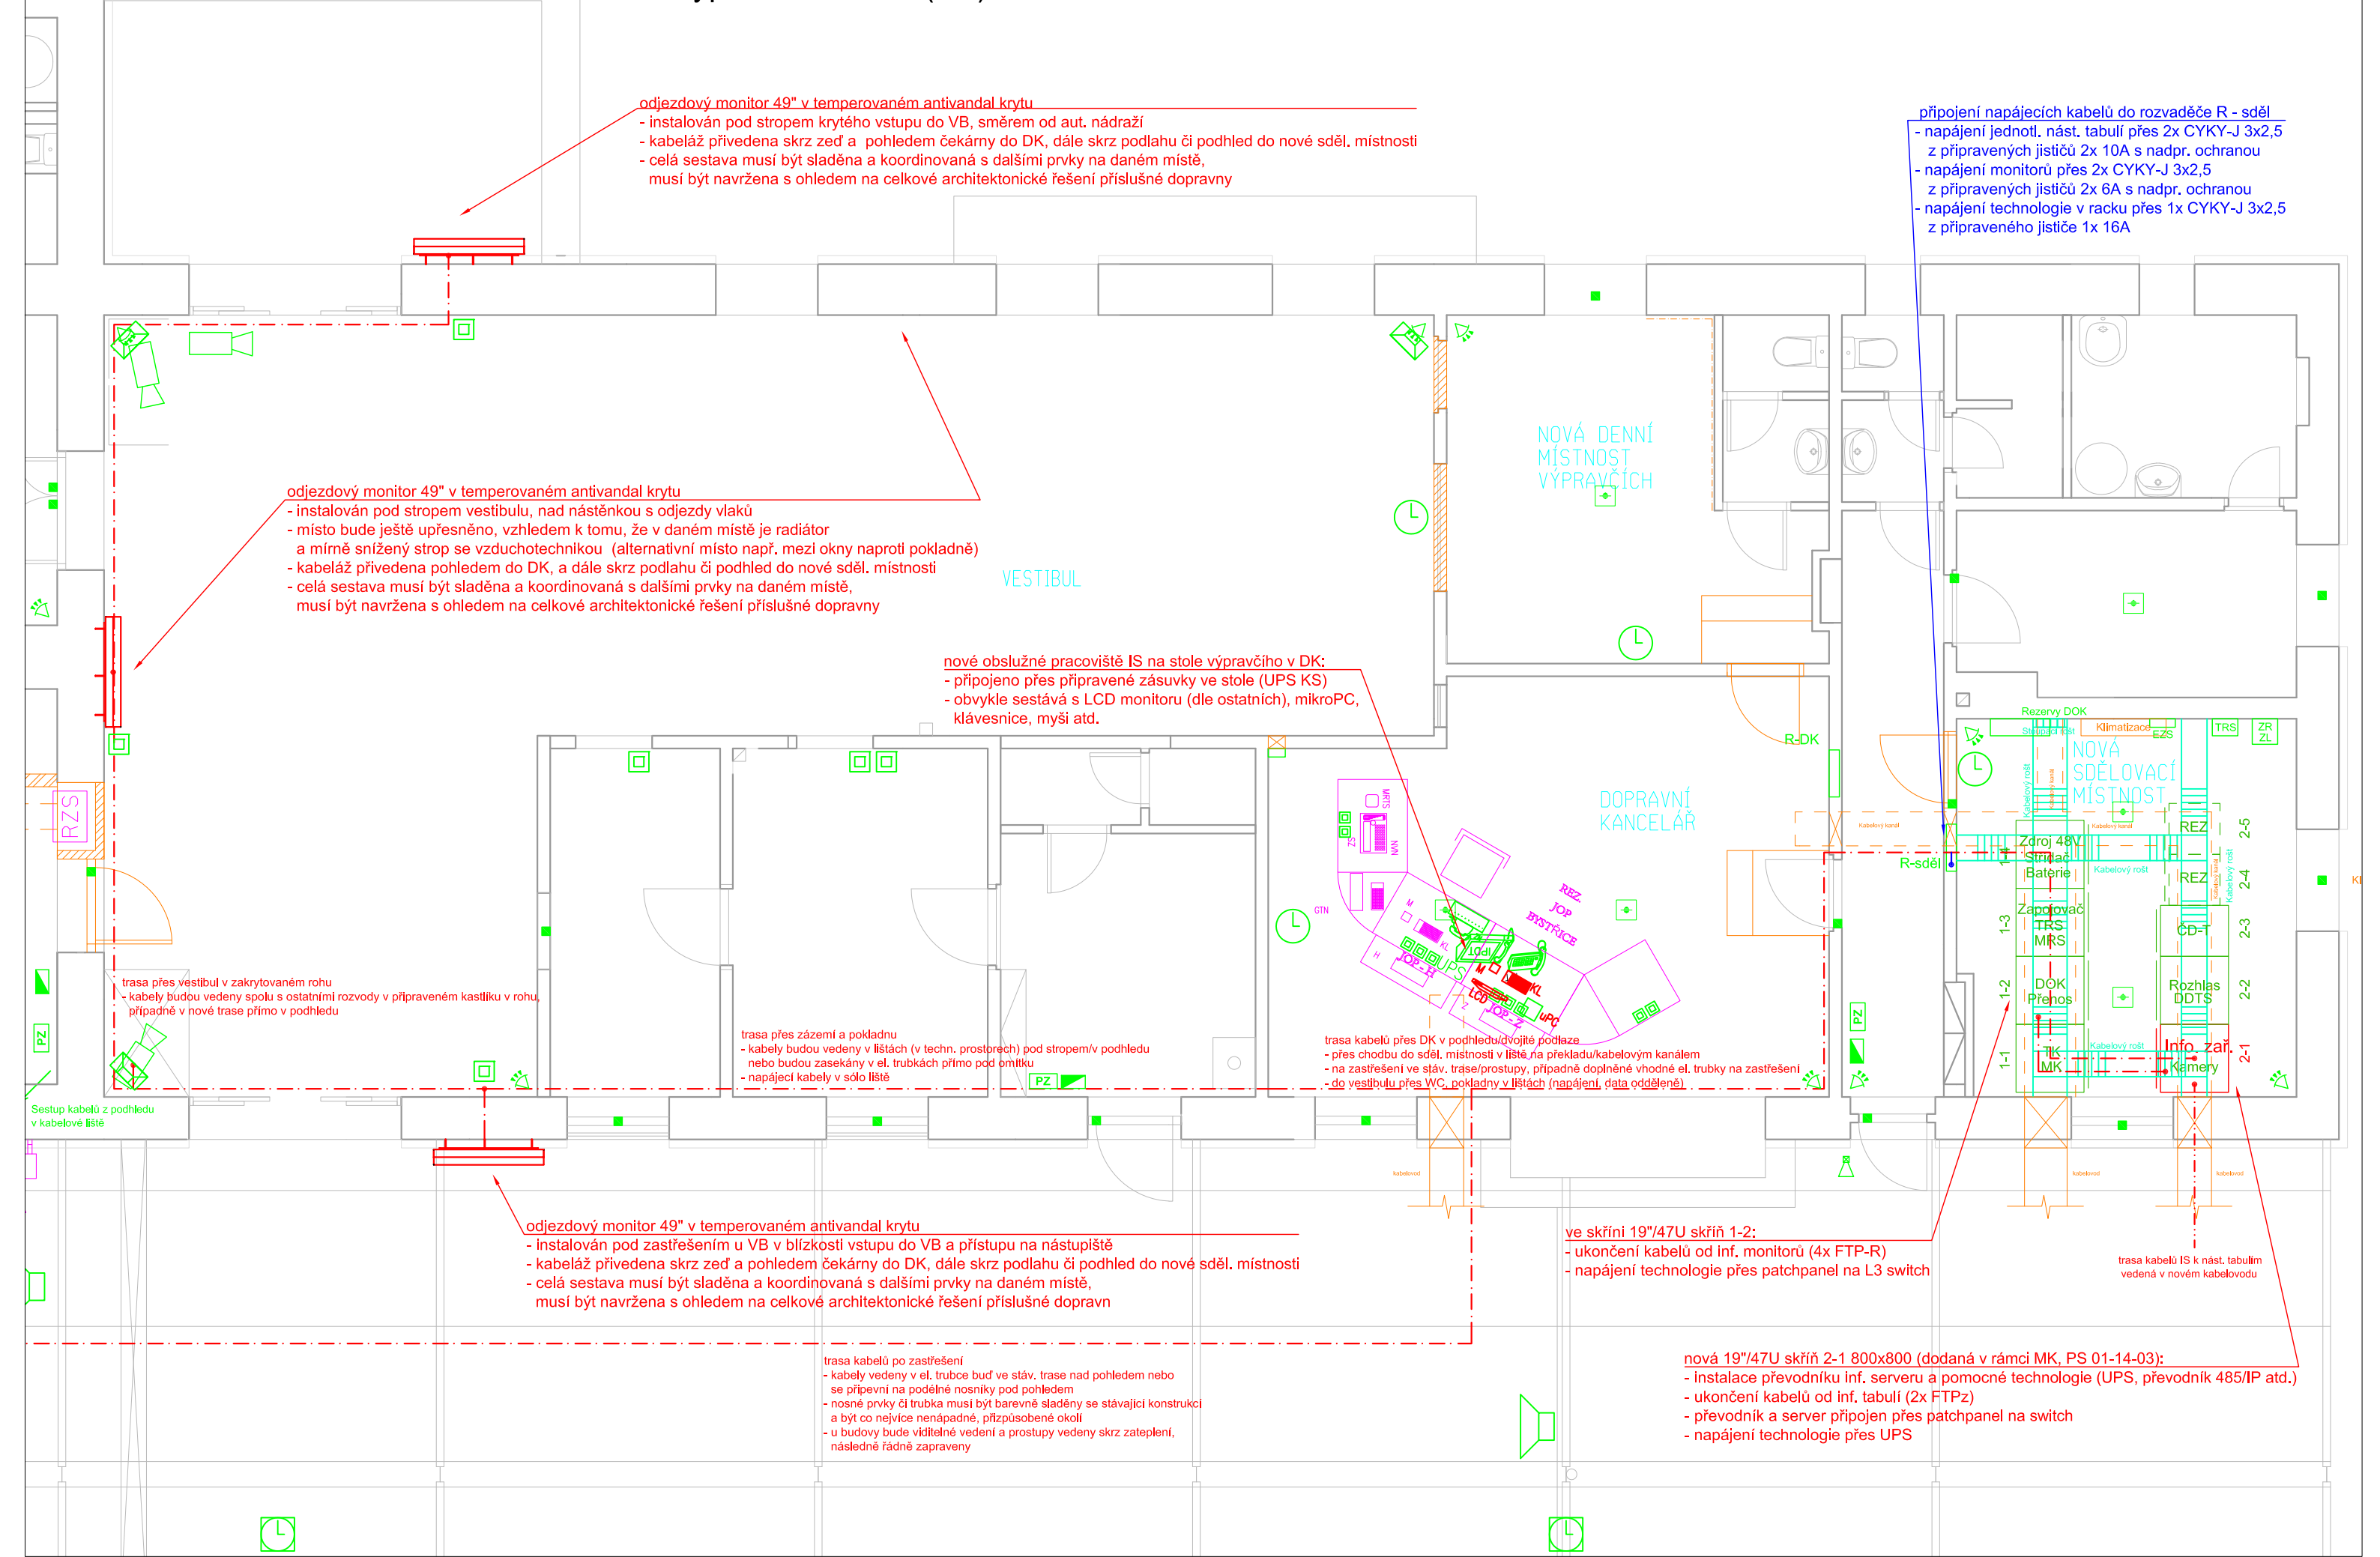

REVIZE Č.		DATUM	ZMĚNA	ČÍSLO SOUPRAVY:
AKTUALIZACE 10/2020				
EXPROJEKT s.r.o. Heršpická 758/13 619 00 Brno				tel. : +420 533 312 000 E-mail: info@exprojekt.cz ID: dh84e85
IXPROJEKTA s.r.o. Heršpická 813/5 639 00 Brno - Štýřice				
OBJEDNATEL:		Správa železnic, státní organizace Stavební správa východ, Nerudova 1, 779 00 Olomouc		
HLAVNÍ INŽENÝR PROJEKTU Ing. Igor Kekely		ODPOVĚDNÝ PROJ. PS, SO Ing. Vít Říhošek		KONTROLOVAL Ing. Jiří Šípr
Ing. Ivana Havlíková, Ph.D.		Ing. Vít Říhošek		
KRAJ: Zlínský		POVĚŘENÝ MŮ: Holešov/ k.ú. Holešov, Všetuly		STUPEŇ: DSP
Rekonstrukce žst. Holešov PS 01-14-10 Žst. Holešov, informační zařízení				ZAK. ČÍSLO 001-2019
				MÉRITKO 1:75
				POČET FORMÁTŮ 4x A4
				DATUM: 10/2020
				ČÁST DOKUM. D.2.7.1
				PŘÍLOHA 2.4

Dispozice VB