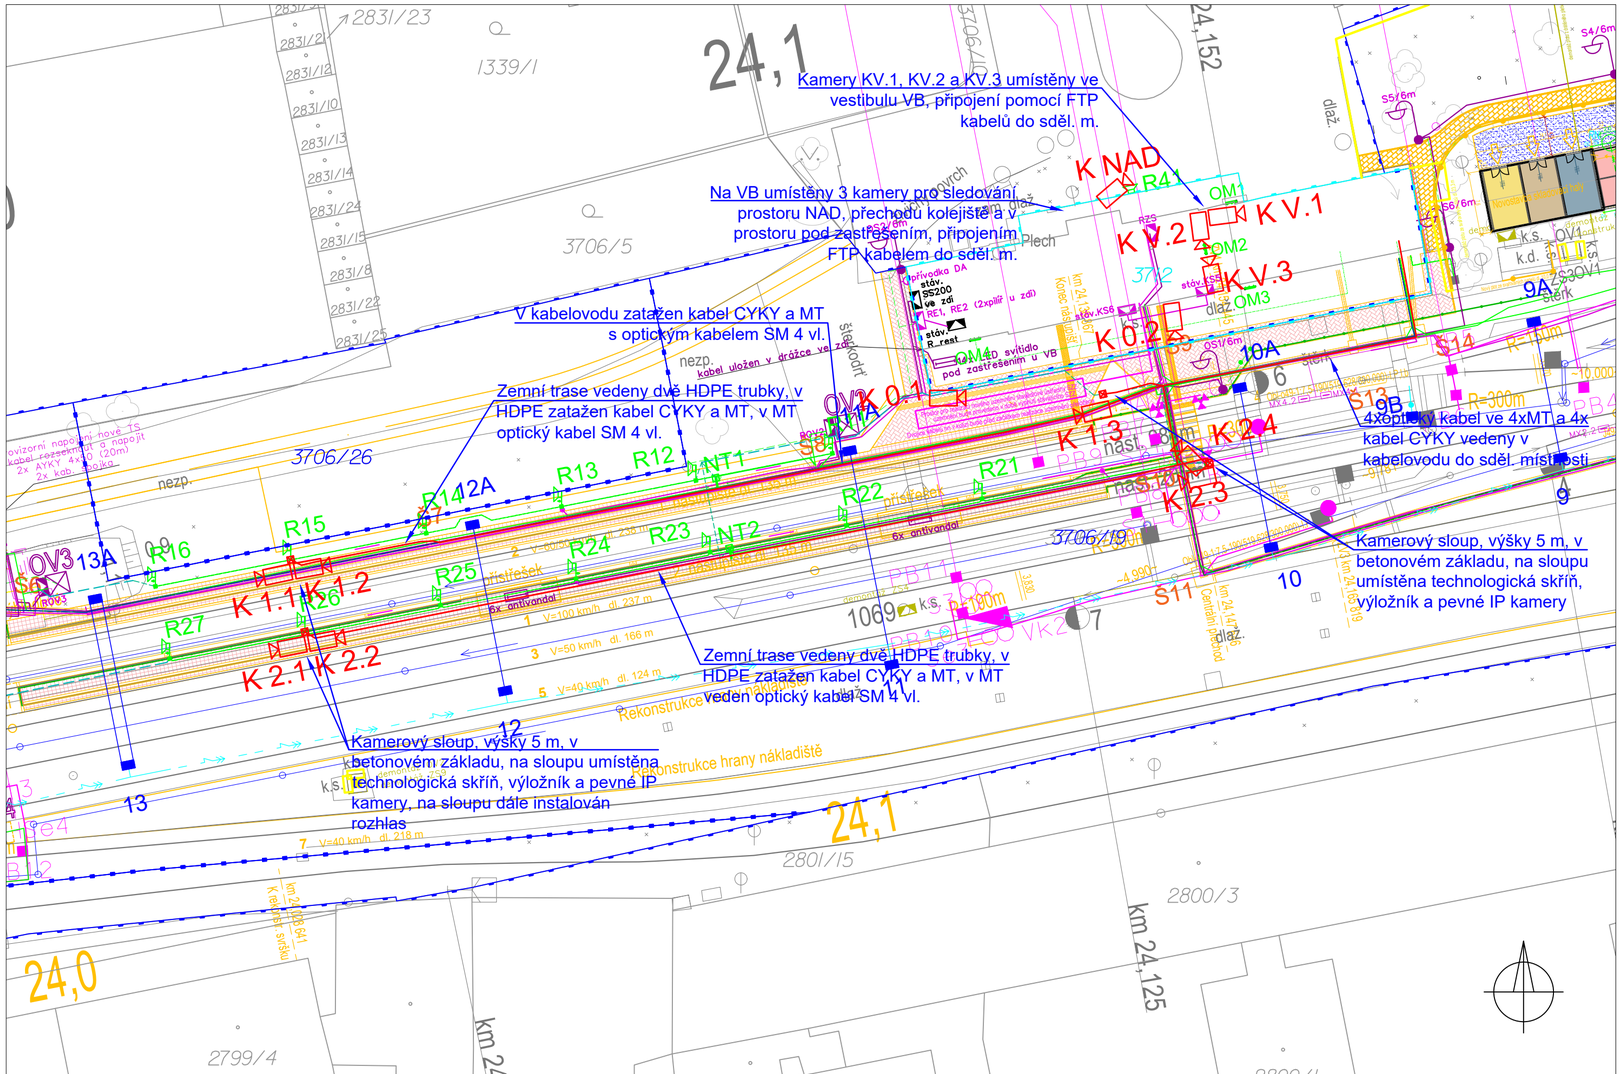
Kamery KV.1, KV.2 a KV.3 umístěny ve vestibulu VB, připojení pomocí FTP kabelů do sděl. m.
Na VB umístěny 3 kamery pro sledování prostoru NAD, přechodu kolejiště a v prostoru pod zastřešením, připojením FTP kabelem do sděl. m.
V kabelovodu zatažen kabel CYKY a MT s optickým kabelem SM 4 vl.
Zemní trase vedeny dvě HDPE trubky, v HDPE zatažen kabel CYKY a MT, v MT optický kabel SM 4 vl.
4xoptický kabel ve 4xMT a 4x kabel CYKY vedeny v kabelovodu do sděl. místnosti
Kamerový sloup, výšky 5 m, v betonovém základu, na sloupu umístěna technologická skříň, výložník a pevné IP kamery
Zemní trase vedeny dvě HDPE trubky, v HDPE zatažen kabel CYKY a MT, v MT veden optický kabel SM 4 vl.
Kamerový sloup, výšky 5 m, v betonovém základu, na sloupu umístěna technologická skříň, výložník a pevné IP kamery, na sloupu dále instalován rozhlas
24,1
24,0
K NAD
K V.1
K V.2
K V.3
K 0.1
K 1.1
K 1.2
K 2.1
K 2.2
K 1.3
K 2.4
K 2.3
OV1
OV2
OV3
OM1
OM2
OM3
OM4
9A
9B
10A
10
13A
13
12
11
9
6
7
S11
S13
S14
R12
R13
R14
R15
R16
R21
R22
R23
R24
R25
R26
R27
NT1
NT2
3706/5
3706/26
3706/19
3706/10
3712
1339/1
1069
2831/23
2831/2
2831/12
2831/10
2831/13
2831/14
2831/24
2831/15
2831/8
2831/22
2831/25
2801/15
2800/3
2800/1
2799/4
24,152
km 24,125
Rekonstrukce hrany nákladiště
Rekonstrukce nástupiště
Rekonstrukce přístřešku
přístřešek
6x antivandal
nezp.
k.s.
k.d.
dlaž.
Plech
Nosník
Sloup
Stěrk
Stávající kabelovod
Kabel uložen v drážce ve zdi
Přípojka DA
stáv. SS200 ve zdi
RE1, RE2 (2xpilíř u zdi)
stáv. R_rest
Kamerový sloup
Venkovní osvětlení pod zastřešením u VB
Kabelovod pro sdělovací kabely
Kabelovod pro silnoproudé kabely
Kabelovod pro sdělovací kabely a optický kabel
Kabelovod pro silnoproudé kabely a optický kabel
Kabelovod pro optický kabel