




Trat': Kojetín - Valašské Meziříčí  
Staničení: 24,050 km

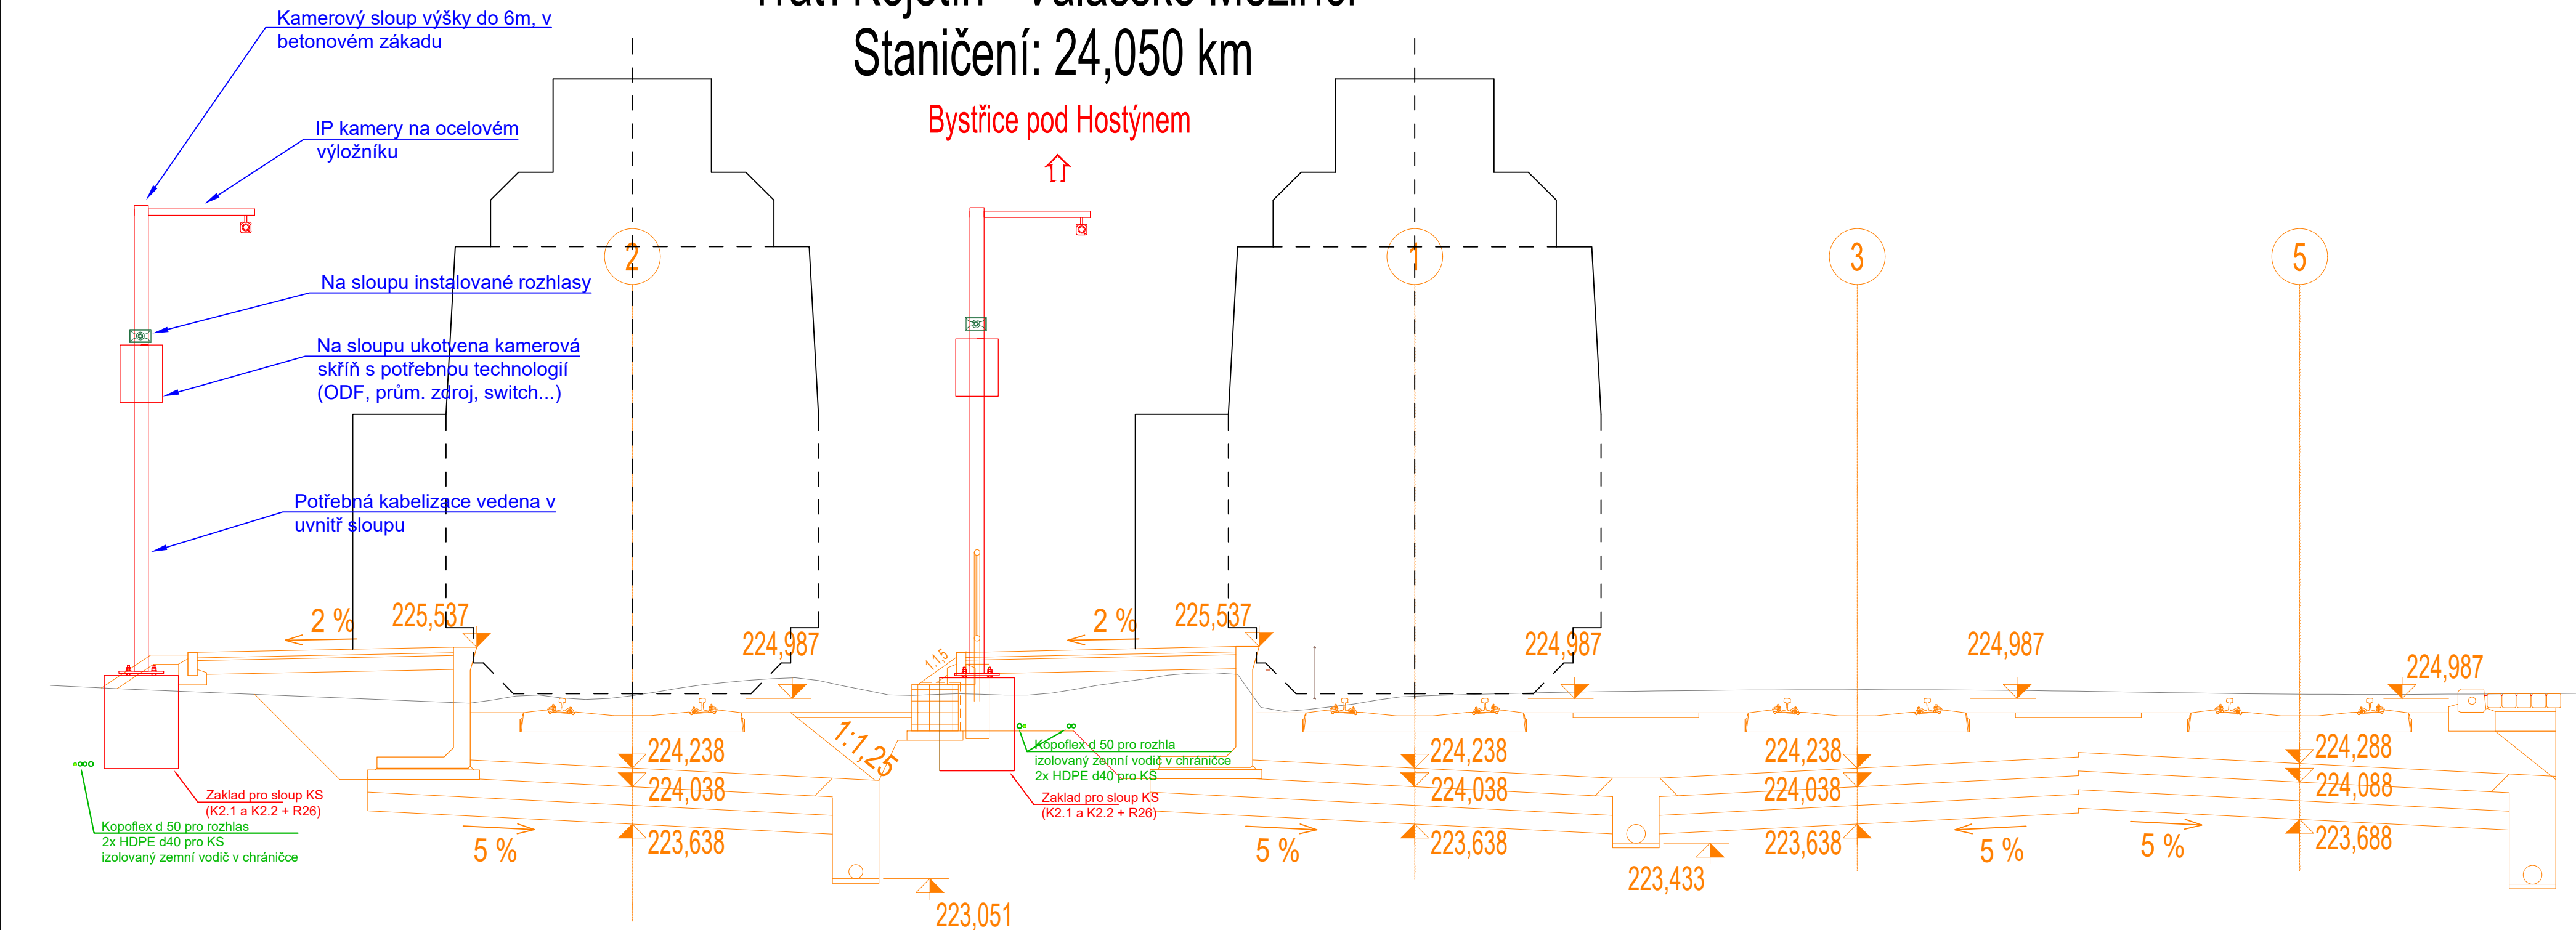




Trať: Kojetín - Valašské Meziříčí  
 Staničení: 24,150 km

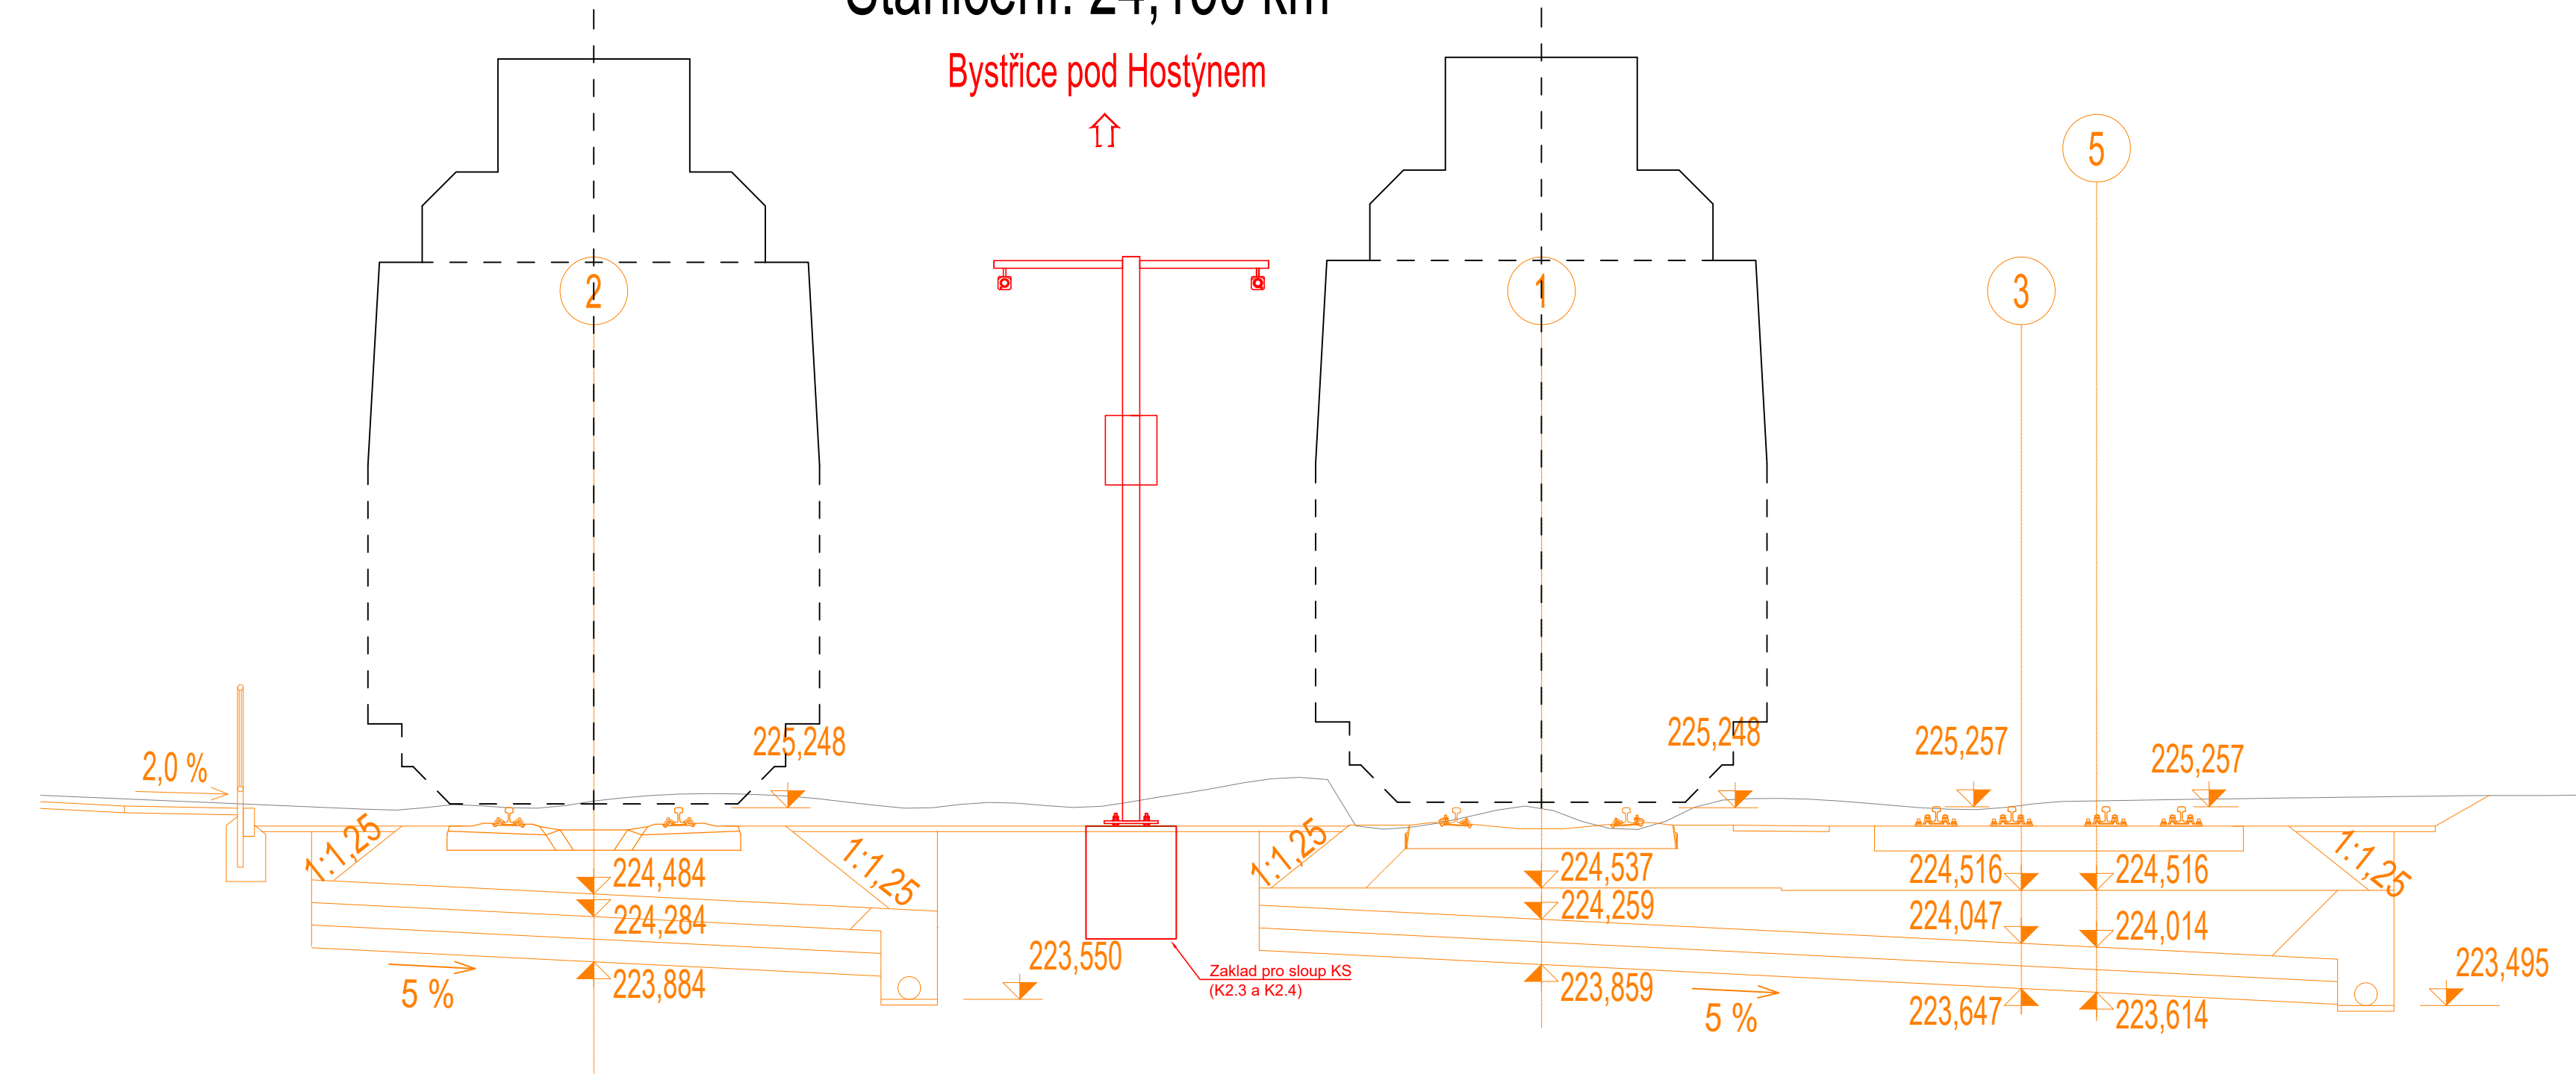

			ČÍSLO SOUPRAVY:
		AKTUALIZACE 10/2020	
REVIZE Č.	DATUM	ZMĚNA	


**EXPROJEKT s.r.o.** tel.: +420 533 312 000  
 Heršpická 758/13 E-mail: info@exprojekt.cz  
 619 00 Brno ID: dh84e85

	IXPROJEKTA s.r.o. Heršpická 813/5 639 00 Brno - Štýřice
---	---

OBJEDNATEL:		 Správa železnic, státní organizace Stavební správa východ, Nerudova 1, 779 00 Olomouc	
HLAVNÍ INŽENÝR PROJEKTU Ing. Igor Kekely Ing. Ivana Havlíková, Ph.D.		ODPOVĚDNÝ PROJ. PS, SO Marek Labudík	VYPRACOVAL Marek Labudík  KONTROLOVAL Ing. Jiří Špr 
KRAJ: Zlínský	POVĚŘENÝ MŮ: Holešov/ k.ú. Holešov, Všetuly		STUPEŇ: DSP
Rekonstrukce žst. Holešov  PS 01-14-11 Žst. Holešov, kamerový systém			ZAK. ČÍSLO 001-2019  MĚRÍTKO 6 x A4
			DATUM: 10/2020  ČÁST DOKUM. D.2.7.2
<b>Umístění kamer na sloupech</b>			PŘÍLOHA <b>2.5</b>