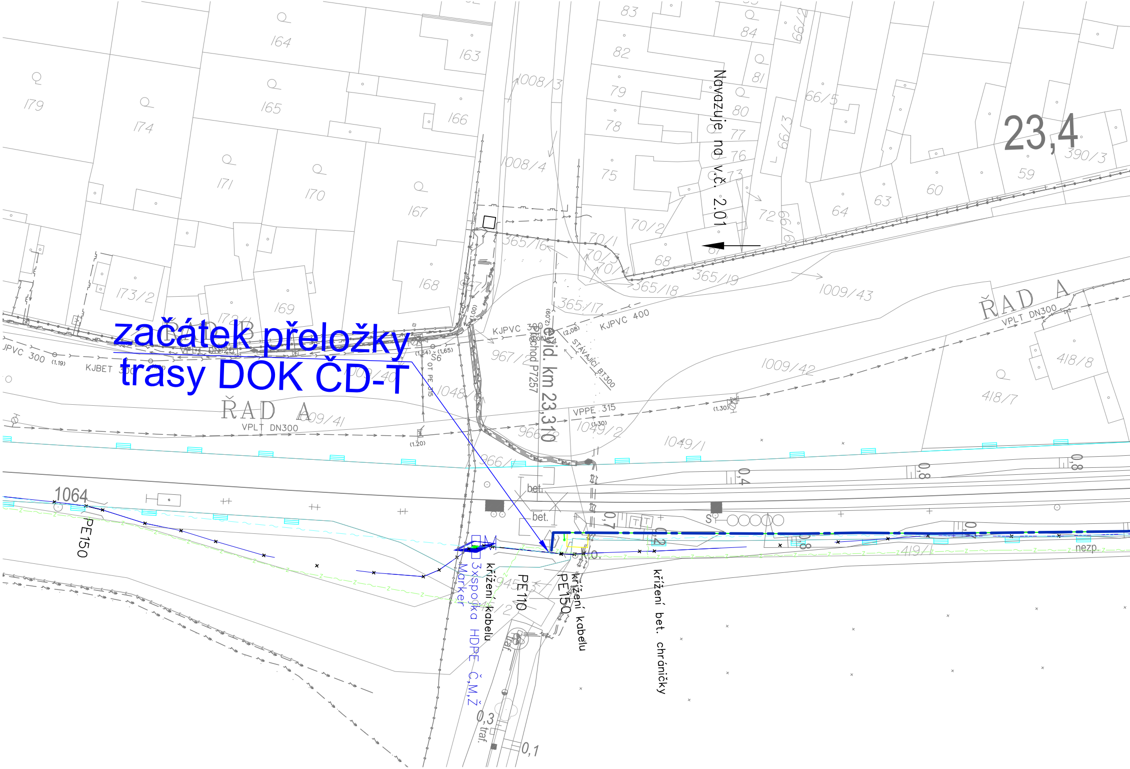
začátek přeložky
trasy DOK ČD-T
Navazuje na v.č. 2.01
23,4
evid. km 23,310
přechod P7257
ŘAD A
ŘAD A
VPLT DN300
VPLT DN300
KJPVC 300
KJPVC 400
JPVC 300
KJBET 300
VPPE 315
STÁVAJÍCÍ BT300
OT PE 315
PE150
PE150
PE110
1064
křížení kabelu
křížení kabelu
křížení bet. chráničky
3xspojka HDPE Č,M,Ž
Marker
bet.
bet.
nezp.
traf.
traf.
0,3
0,1
0,4
0,7
0,8
0,8
0,2
164
163
179
174
165
166
171
170
167
173/2
169
168
1008/3
1008/4
365/16
365/17
365/18
365/19
967/2
1048
1009/40
1009/41
1009/42
1009/43
1049/1
1049/2
966
418/7
418/8
419/1
945
83
84
82
81
79
80
78
77
76
75
73
72
70/1
70/2
70/3
70/4
68
66/2
66/3
66/5
66/6
64
63
60
59
390/3
(1,19)
(1,20)
(1,30)
(1,30)
(1,64)
(1,65)
(2,08)
(2,09)
S6
S

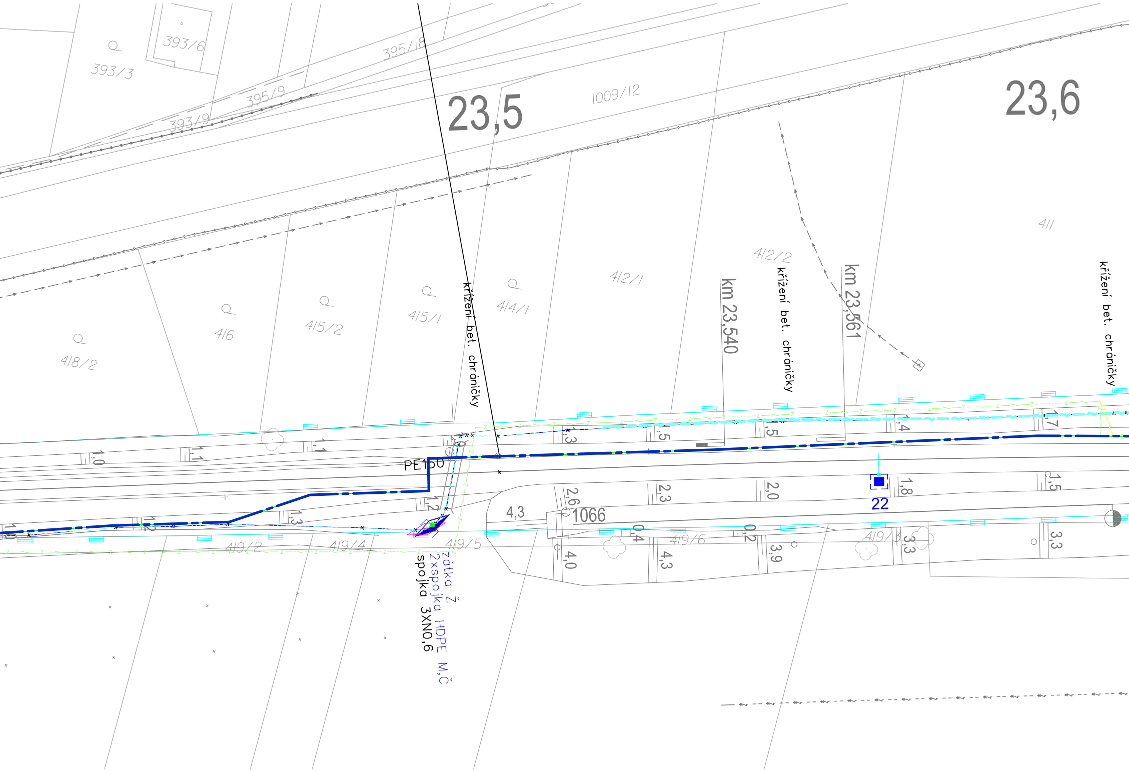
393/6
393/3
395/18
395/9
393/9
23,5
1009/12
23,6
411
412/2
412/1
414/1
415/1
415/2
416
418/2
křížení bet. chráničky
km 23,540
křížení bet. chráničky
km 23,561
křížení bet. chráničky
1,0
1,1
1,1
1,3
1,5
1,5
1,4
1,7
PE150
1,2
1,3
1,2
2,6
2,3
2,0
1,8
1,5
22
4,3
1066
0,4
0,2
419/2
419/4
419/5
419/6
419/3
4,0
4,3
3,9
3,3
3,3
zátka Ž
2xspojka HDPE M,Č
spojka 3XN0,6

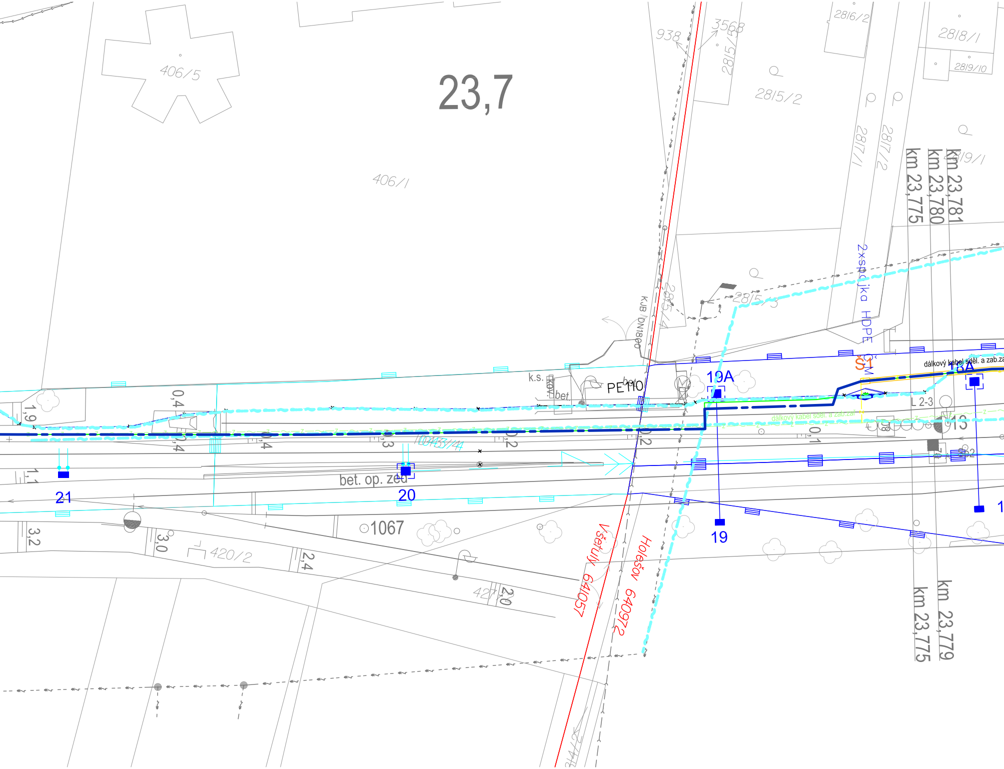
406/5
23,7
938
3568
2815/5
2816/2
2818/1
2819/10
2815/2
2817/1
2817/2
km 23,775
km 23,780
km 23,781
2819/1
406/1
2xspojka HDPE
2815/3
2815/4
KJB DN180
Š1
dálkový kabel sděl. a zab.za
18A
19A
PE110
k.s.
kov.
bet
bet
L 2-3
13
0,4
1,9
0,4
0,4
0,3
0,2
0,2
0,1
1013/4
bet. op. zeď
21
20
1,1
3,2
3,0
420/2
2,4
1067
427
2,0
Všetuly 641057
Holešov 640972
19
1
km 23,775
km 23,779
dálkový kabel sděl. a zab.zař
314/2

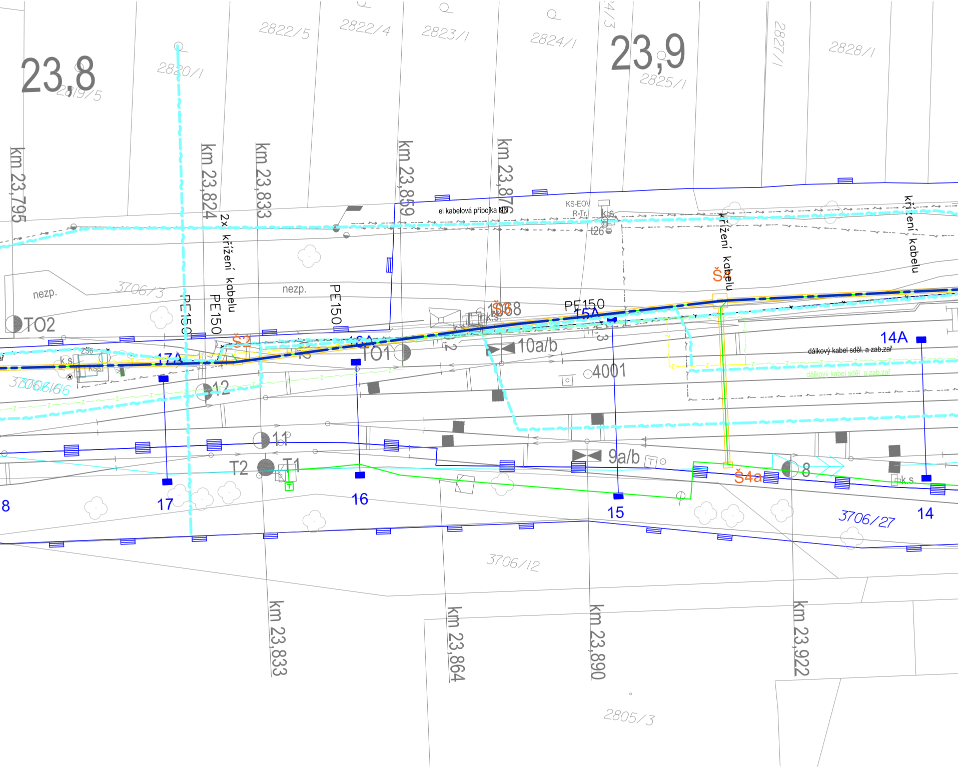
23,8
2819/5
2820/1
2822/5
2822/4
2823/1
2824/1
23,9
2825/1
2827/1
2828/1
km 23,795
km 23,824
km 23,833
km 23,859
km 23,876
el kabelová přípojka NN
KS-EOV
R-Tr.
k.s.
t26
2x křížení kabelu
křížení kabelu
křížení kabelu
nezp.
3706/3
nezp.
PE150
PE150
PE150
PE150
TO2
Š2
Š3
1968
15A
Š4
17A
16A
ZŠ6
KS8
k.s.
3706/6
TO1
10a/b
4001
14A
dálkový kabel sděl. a zab.zař
dálkový kabel sděl. a zab.zař
12
11
T2
T1
9a/b
Š4a
8
k.s.
8
17
16
15
14
3706/27
3706/12
km 23,833
km 23,864
km 23,890
km 23,922
2805/3

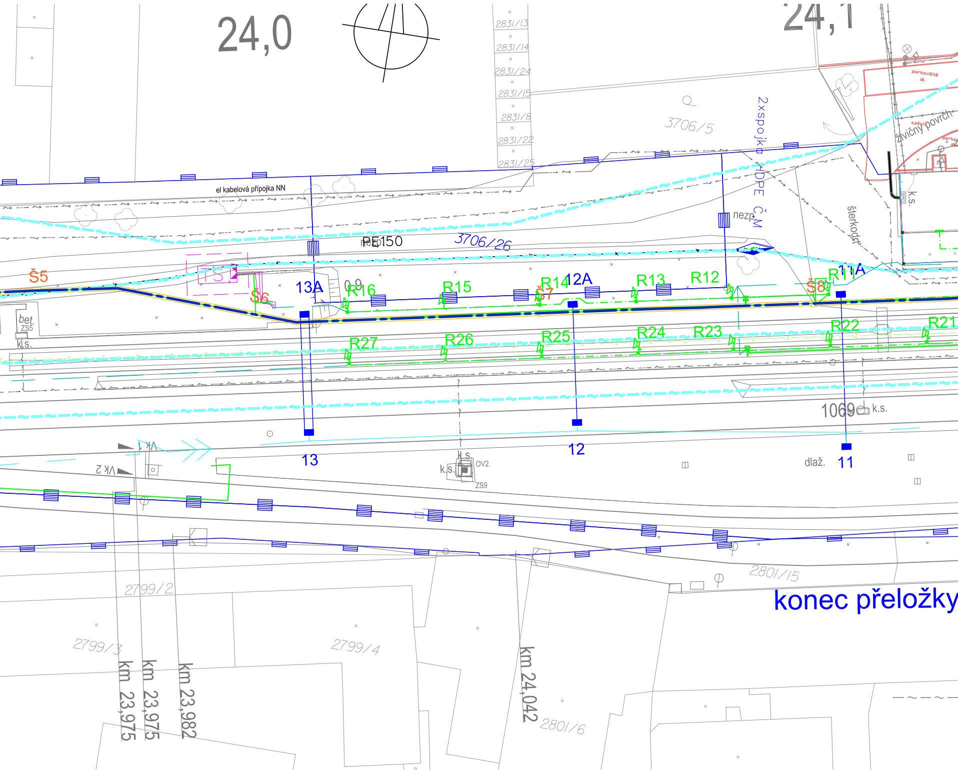
24,0
24,1
2831/13
2831/14
2831/24
2831/15
2831/8
2831/22
2831/25
parkoviště
asfalt
živičný povrch
3706/5
2xspojka HDPE ČM
nezp.
k.s.
štěrkodrt
el kabelová přípojka NN
nezp.
PE150
3706/26
Š5
TS
Š6
13A
0,9
R16
R15
R14
12A
Š7
R13
R12
Š8
R11A
bet.
ZS5
k.s.
R27
R26
R25
R24
R23
R22
R21
1069
k.s.
VK 1
VK 2
13
k.s.
k.s.
OV2
ZS9
12
dlaž.
11
2799/2
2801/15
konec přeložky
2799/3
2799/4
km 23,975
km 23,975
km 23,982
km 24,042
2801/6

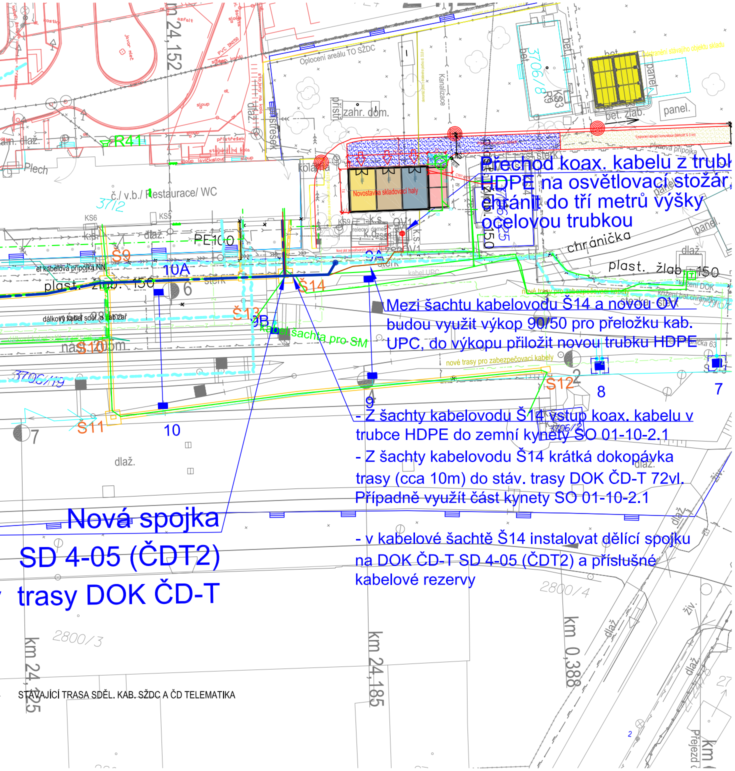
km 24,152
R41
Plech
č./ v.b./ Restaurace/ WC
3712
KS6
KS5
PE100
Š9
10A
6
plast. žlab. 150
Š14
Š13
9B
Kabel šachta pro SM
nás Š10 120m
3706/19
Š11
10
7
dlaž.
Oplocení areálu TO SŽDC
Kanalizace
zahr. dom.
3706/8
KS3
bet. žlab.
panel.
Novostavba skladovací haly
chránička
plast. žlab 150
9A
kabel UPC
nové trasy pro zabezpečovací kabely
Š12
8
7
9
3706/2
2800/4
2800/3
km 24,185
km 0,388
km 24,125
živ.
dlaž.

Přechod koax. kabelu z trub
HDPE na osvětlovací stožár,
chránit do tří metrů výšky
ocelovou trubkou

Mezi šachtu kabelovodu Š14 a novou OV budou využit výkop 90/50 pro přeložku kab. UPC, do výkopu přiložit novou trubku HDPE

- Z šachty kabelovodu Š14 vstup koax. kabelu v trubce HDPE do zemní kynety SO 01-10-2.1
- Z šachty kabelovodu Š14 krátká dokopávka trasy (cca 10m) do stáv. trasy DOK ČD-T 72vl. Případně využít část kynety SO 01-10-2.1

- v kabelové šachtě Š14 instalovat dělící spojku na DOK ČD-T SD 4-05 (ČDT2) a příslušné kabelové rezervy

Nová spojka
SD 4-05 (ČDT2)
trasy DOK ČD-T

STÁVAJÍCÍ TRASA SDĚL. KAB. SŽDC A ČD TELEMATIKA

SPRÁVA
ŽELEZNIC

AKTUALIZACE 10/2020

tel. : +420 533 312 000
E-mail: info@exprojekt.cz
ID: dh84e85

IXPROJEKTA

IXPROJEKTA s.r.o.
Heršplcká 813/5
639 00 Brno - Štýřice

OBJEDNATEL: Správa železnic, státní organizace
Stavební správa východ, Nerudova 1, 779 00 Olomouc

| HLAVNÍ INŽENÝR PROJEKTU | ODPOVĚDNÝ PROJ. PS, SO | VYPRACOVAL | KONTROLOVAL |
|---|---|---|---|
| Ing. Igor Kekely Igor Kekely<br>Ing. Ivana Havlíková, Ph.D. | Ing. Vladislav Gaja | Ing. Vladislav Gaja | Ing. Jiří Šlpr |

KRAJ: Zlínský
POVĚŘENÝ MÚ: Holešov/ k.ú. Holešov, Všetuly
STUPEŇ: DSP + PDPS
ZAK. ČÍSLO 001-2019
MĚŘÍTKO 1:500
POČET FORMÁTŮ 11A4
DATUM: 10/2020

## Rekonstrukce žst. Holešov

## SO 01-10-03 Žst. Holešov, přeložky a ochrany kabelů ČD-Telematiky

## Přeložky kabelů ČD-T, situace

ČÁST DOKUM. E.1.5.3
PŘÍLOHA 2.01