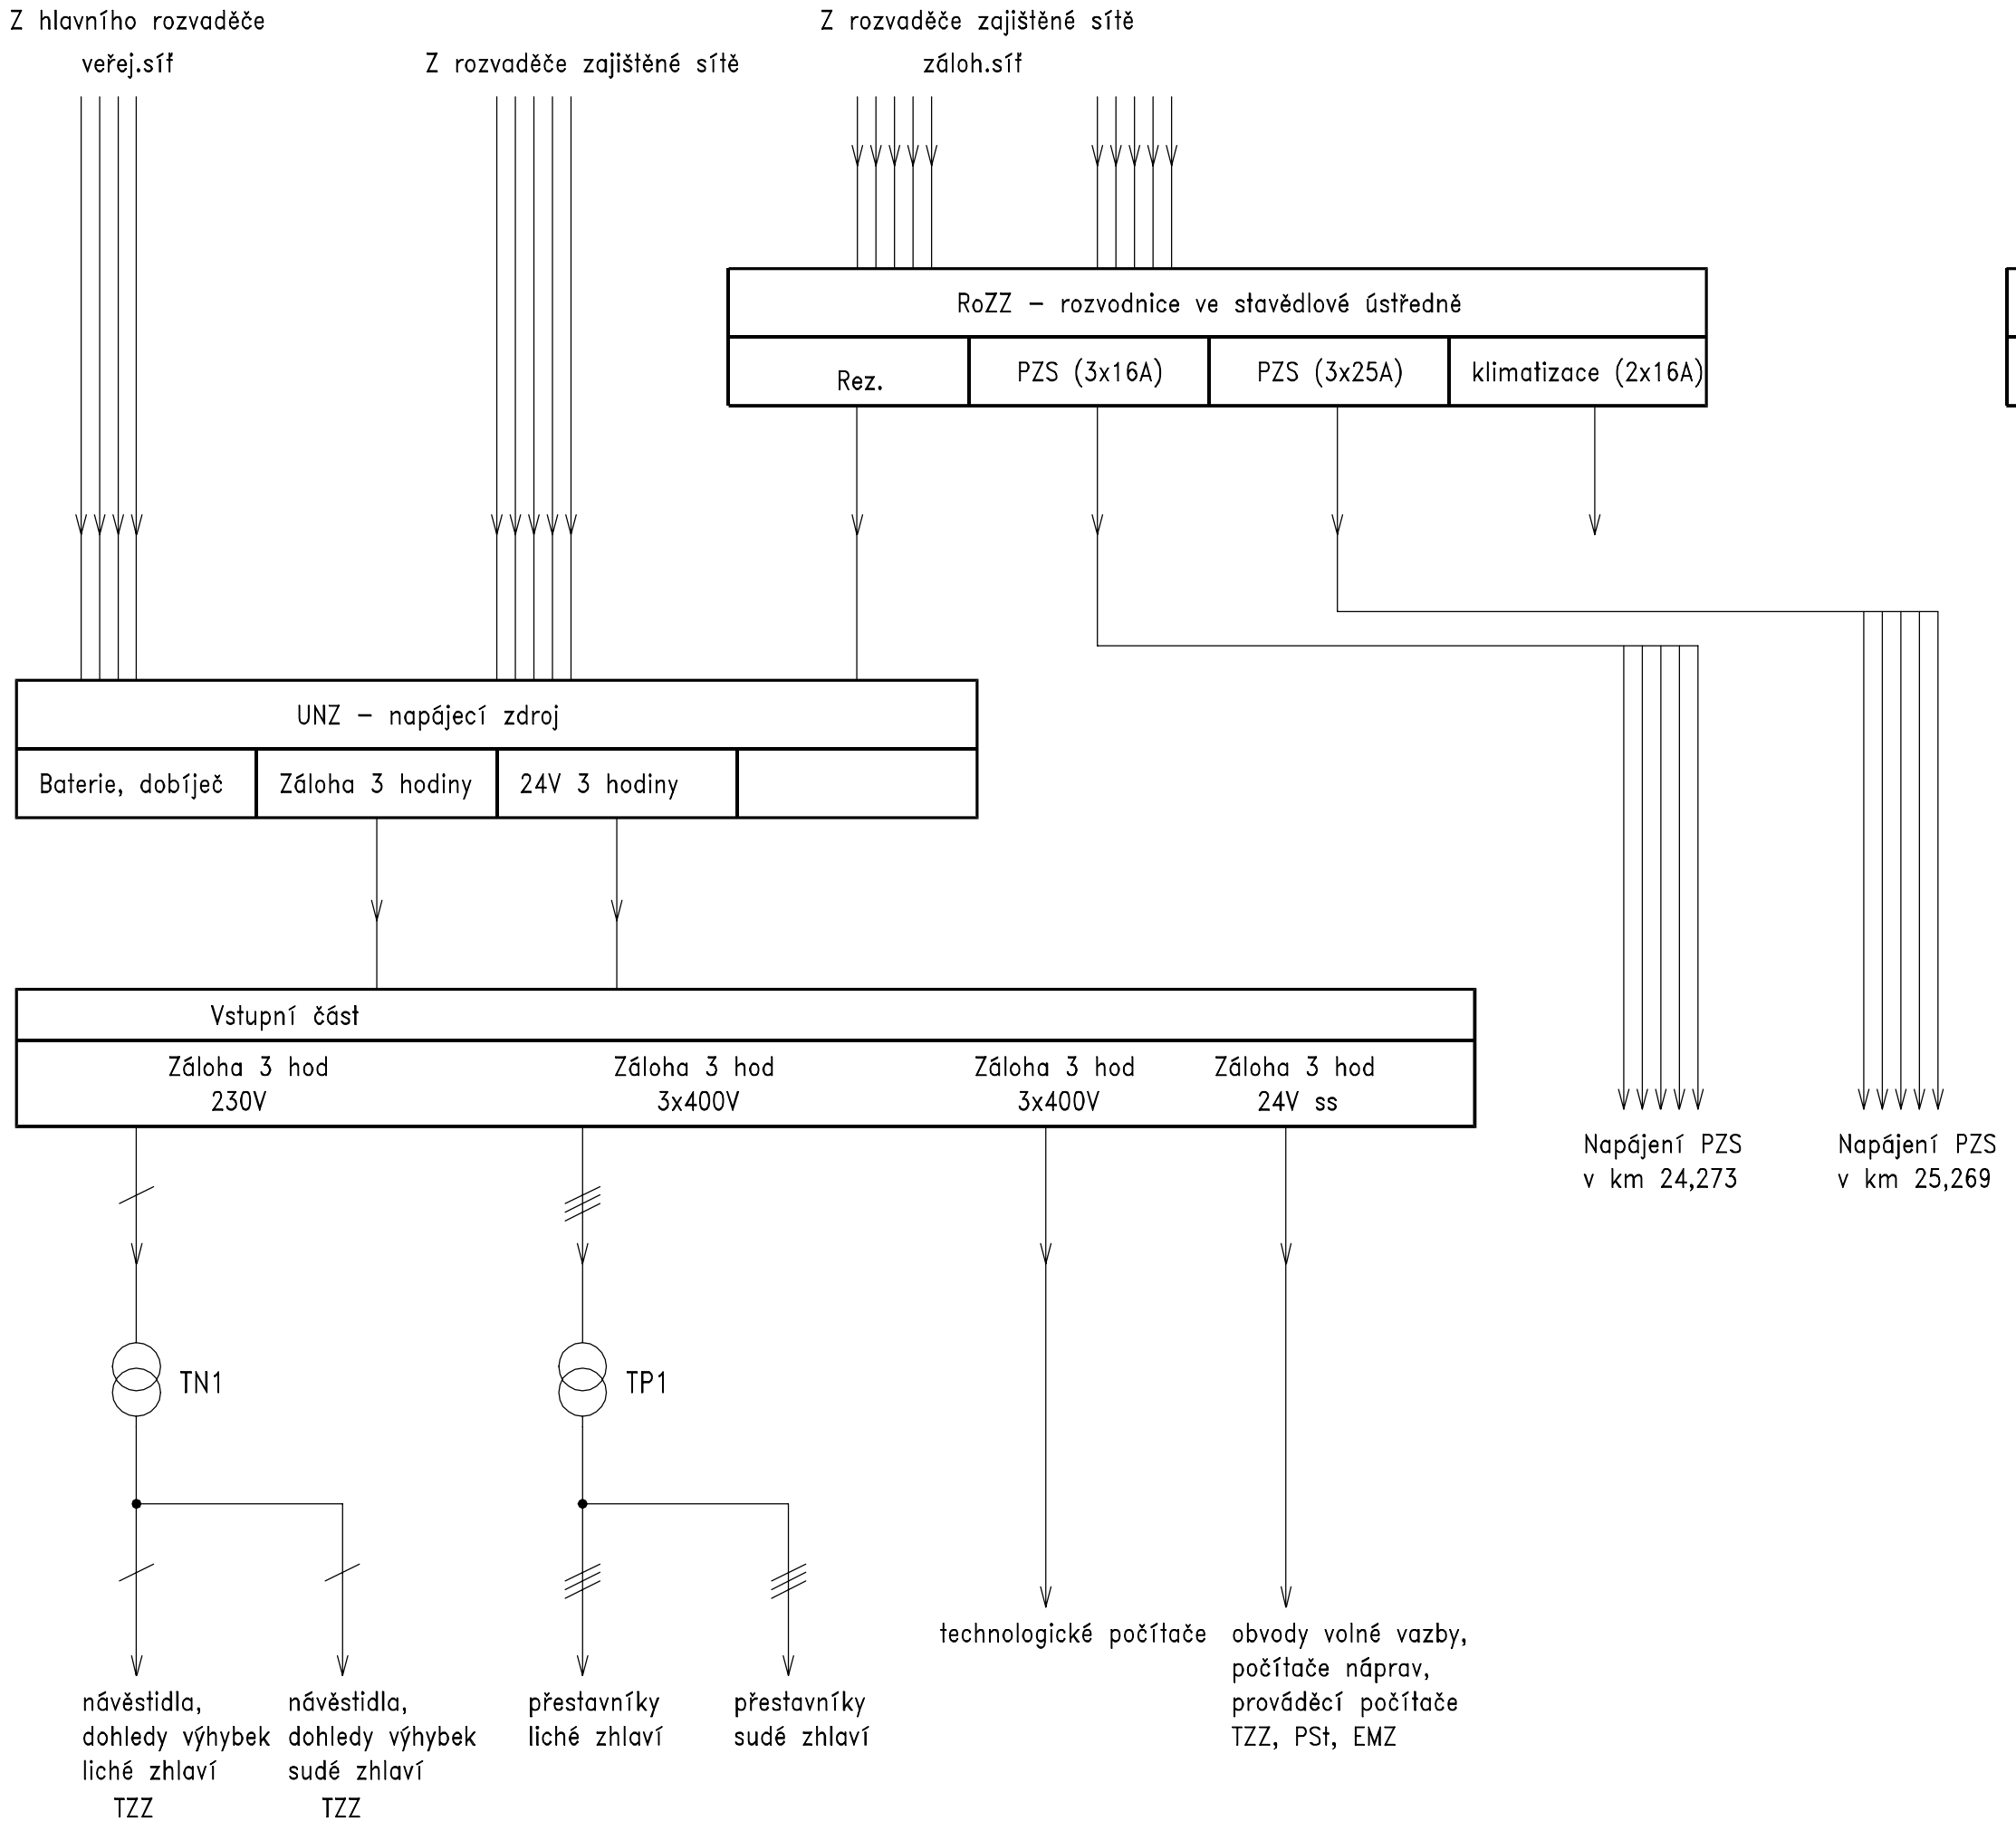

SPRÁVA ŽELEZNIC

sfdi
STÁTNÍ FOND DOPRAVNÍ INFRASTRUKTURY

			ČÍSLO SOUPRAVY:
		AKTUALIZACE 10/2020	
REVIZE Č.	DATUM	ZMĚNA	

EXPROJEKT

EXPROJEKT s.r.o.
Heršpická 758/13
619 00 Brno
tel. : +420 533 312 000
E-mail: info@exprojekt.cz
ID: dh84e85

SB projekt

SB projekt s.r.o.
Kasárenská 4063/4, 695 01 Hodonín

OBJEDNATEL:	Správa železnic, státní organizace Stavební správa východ, Nerudova 1, 779 00 Olomouc		
HLAVNÍ INŽENÝR PROJEKTU Ing. Igor Kekely Ing. Ivana Havlíková, Ph.D.	ODPOVĚDNÝ PROJ. PS, SO Ing. Petr Szabo	VYPRACOVAL Stanislav Brhel	KONTROLOVAL Ing. Petr Szabo
KRAJ: Zlínský	POVĚŘENÝ OÚ: Holešov	STUPEŇ: DSP	

Rekonstrukce žst. Holešov

PS 01-28-201.1 ŽST Holešov, definitivní zabezpečovací zařízení

Blokové schéma napájení

ZAK. ČÍSLO	001-2019
MĚŘÍTKO	POČET FORMÁTŮ 3xA4
DATUM:	10/2020
ČÁST DOKUM.	PŘÍLOHA
D.1.1	2200