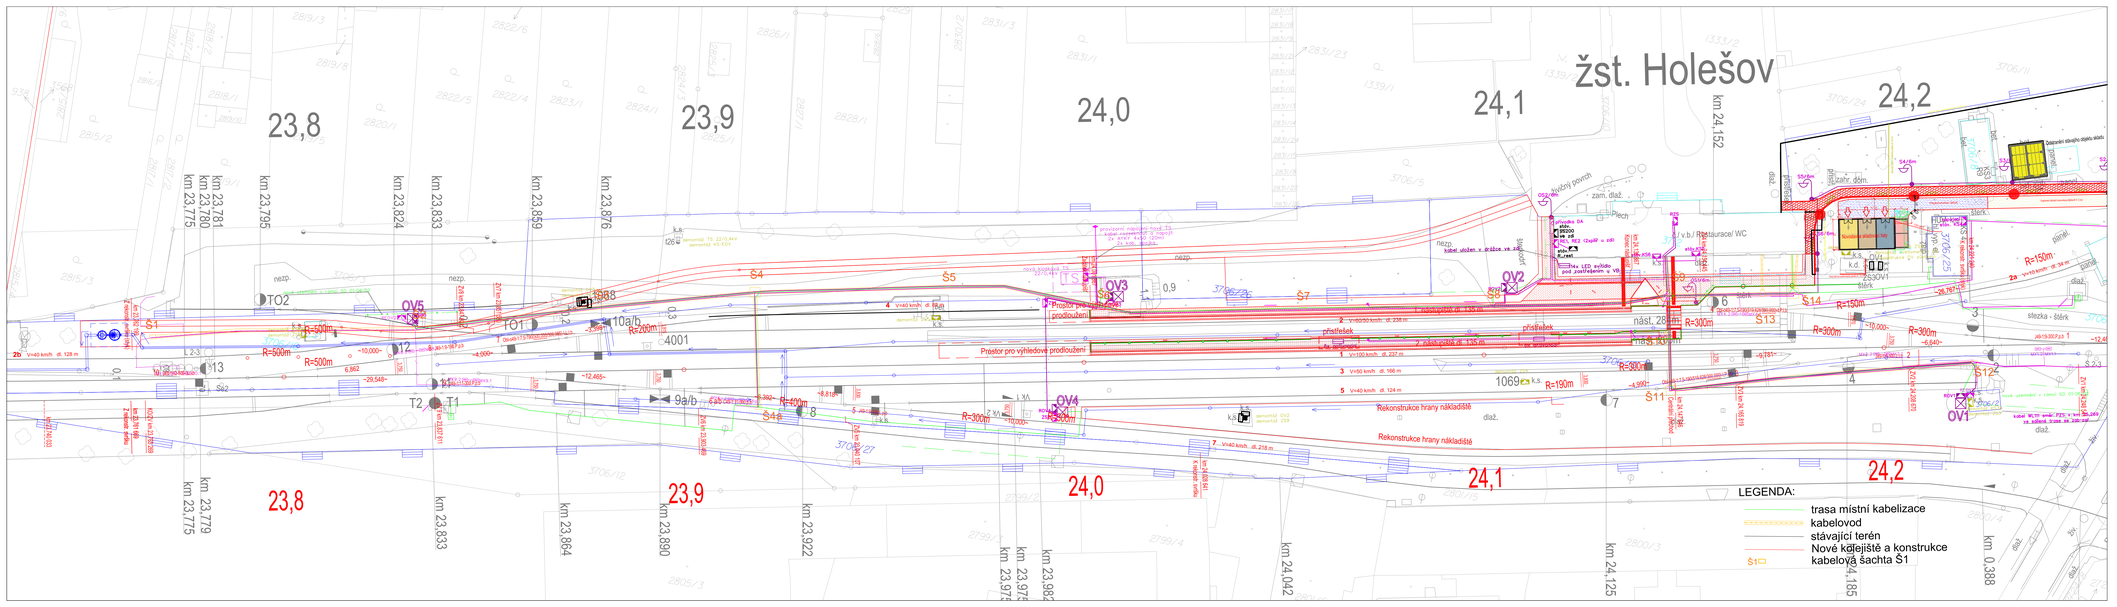
žst. Holešov
23,8
23,9
24,0
24,1
24,2
km 24,152
km 23,775
km 23,780
km 23,781
km 23,795
km 23,824
km 23,833
km 23,859
km 23,876
km 23,779
km 23,864
km 23,890
km 23,922
km 23,973
km 23,975
km 23,982
km 24,042
km 24,125
km 24,185
km 0,388
LEGENDA:
trasa místní kabelizace
kabelovod
stávající terén
Nové kolejiště a konstrukce
kabelová šachta Š1
Rekonstrukce hrany nákladiště
Prostor pro výhledové prodloužení
přístřešek
nást. 28
nást. 30
TO1
TO2
T1
T2
OV1
OV2
OV3
OV4
OV5
Š1
Š2
Š3
Š4
Š5
Š6
Š7
Š8
Š9
Š10
Š11
Š12
Š13
Š14
R=500m
R=400m
R=300m
R=200m
R=150m
R=190m
4001
1069
10a/b
9a/b
8
7
6
5
4
3
2
1
0,9
0,1
0,2
0,3
0,4
0,5
0,6
0,7
0,8
zast. dům
zam. diaž.
Plech
nezp.
k.k.
diaž.
přístřešek
stříška
skládka - štěrk
Zastávka stavějící objekt silniční
Zastávka stavějící objekt silniční
Zastávka stavějící objekt silniční