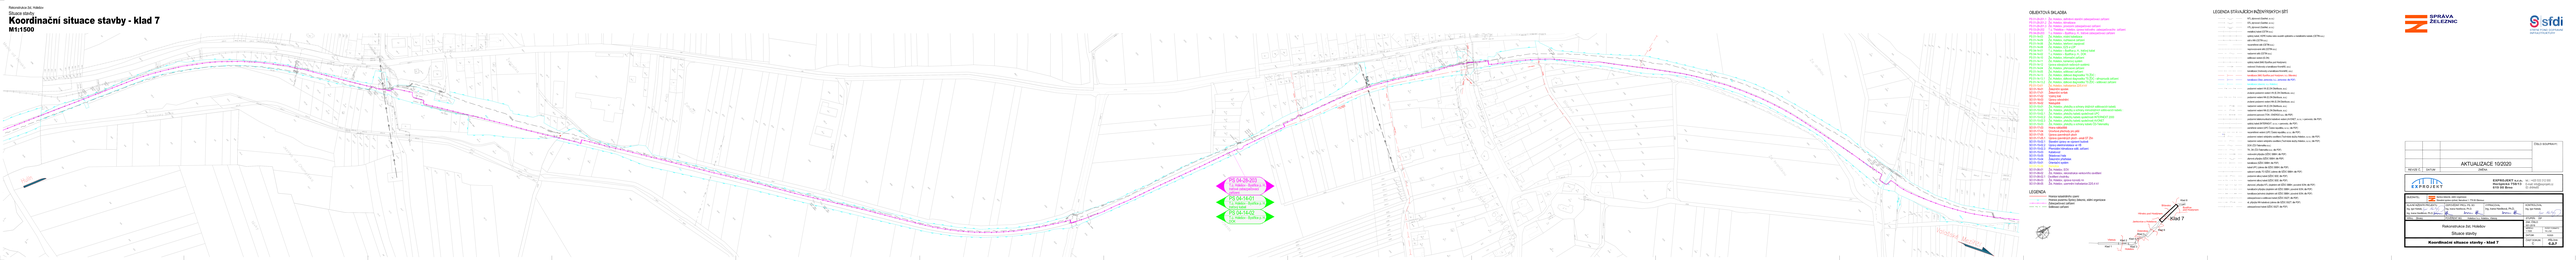

Rekonstrukce žst. Holešov

Situace stavby

Koordinační situace stavby - klad 7

M1:1500

Hulín
Za drahou
Za hranicou
Bílavská
Valašské Meziříčí
PS 04-28-203
T.ú. Holešov - Bystřice p. H.
traťové zabezpečovací zařízení
PS 04-14-01
T.ú. Holešov - Bystřice p. H.
traťový kabel
PS 04-14-02
T.ú. Holešov - Bystřice p. H.
DOK

OBJEKTOVÁ SKLADBA

PS 01-28-201.1	Žst. Holešov, definitivní staniční zabezpečovací zařízení
PS 01-28-201.2	Žst. Holešov, klimatizace
PS 01-28-201.3	Žst. Holešov, provizorní zabezpečovací zařízení
PS 03-28-202	T.ú. Třebětice – Holešov, úprava traťového zabezpečovacího zařízení
PS 04-28-203	T.ú. Holešov – Bystřice p. H., traťové zabezpečovací zařízení
PS 01-14-03	Žst. Holešov, místní kabelizace
PS 01-14-09	Žst. Holešov, rozhlasové zařízení
PS 01-14-06	Žst. Holešov, telefonní zapojovač
PS 01-14-08	Žst. Holešov, EZS a LDP
PS 04-14-01	T.ú. Holešov – Bystřice p. H., traťový kabel
PS 04-14-02	T.ú. Holešov – Bystřice p. H., DOK
PS 01-14-10	Žst. Holešov, informační zařízení
PS 01-14-11	Žst. Holešov, kamerový systém
PS 01-14-12	Úprava stávajících radiových systémů
PS 01-14-04	Žst. Holešov, přenosové zařízení
PS 01-14-05	Žst. Holešov, sdělovací zařízení
PS 01-14-13	Žst. Holešov, dálková diagnostika TS ŽDC :
PS 01-14-13.1	Žst. Holešov, dálková diagnostika TS ŽDC - silnoproudá zařízení
PS 01-14-13.2	Žst. Holešov, dálková diagnostika TS ŽDC - sdělovací zařízení
PS 01-13-01	Žst. Holešov, trafostanice 22/0,4 kV
SO 01-16-01	Železniční spodek
SO 01-17-01	Železniční svršek
SO 01-17-02	Výstroj trati
SO 01-16-03	Úpravy odvodnění
SO 01-16-02	Nástupiště
SO 01-10-01	Žst. Holešov, přeložky a ochrany drážních sdělovacích kabelů
SO 01-10-02	Žst. Holešov, přeložky a ochrany mimodrážních sdělovacích kabelů :
SO 01-10-02.1	Žst. Holešov, přeložky kabelů společnosti UPC
SO 01-10-02.2	Žst. Holešov, přeložky kabelů společnosti INTERNEXT 2000
SO 01-10-02.3	Žst. Holešov, přeložky kabelů společnosti AVONET
SO 01-10-03	Žst. Holešov, přeložky a ochrany kabelů ČD-Telematiky
SO 01-17-03	Hrana nákladiště
SO 01-17-04	Úrovňové přechody pro pěší
SO 01-17-05	Úprava zpevněných ploch
SO 01-17-05.1	Úprava zpevněných ploch - areál ST Zlín
SO 01-15-02.1	Stavební úpravy ve výpravní budově
SO 01-15-02.2	Úpravy elektroinstalace ve VB
SO 01-15-02.3	Přemístění klimatizace sděl. zařízení
SO 01-15-03	Kabelovod
SO 01-15-05	Skladovací hala
SO 01-15-04	Železniční přístřešek
SO 01-15-01	Orientační systém
SO 01-15-06	Demolice
SO 01-06-01	Žst. Holešov, EOV
SO 01-06-02	Žst. Holešov, rekonstrukce venkovního osvětlení
SO 01-06-02.1	Osvětlení chodníku
SO 01-06-03	Žst. Holešov, úprava rozvodů nn
SO 01-06-05	Žst. Holešov, uzemnění trafostanice 22/0,4 kV

LEGENDA

- Hranice katastrálního území
- Hranice pozemku Správy železnic, státní organizace
- Zabezpečovací zařízení
- Sdělovací zařízení

Klad 8
Bílavsko
Bystřice pod Hostýnem
Hlinsko pod Hostýnem
Klad 7
Jankovice u Holešova
Klad 6
Dobrotice
Klad 5
Klad 4
Všetuly
Klad 2
Klad 1
Klad 3
Holešov

LEGENDA STÁVAJÍCÍCH INŽENÝRSKÝCH SÍTÍ

- NTL plynovod (GasNet, s.r.o.)
- STL plynovod (GasNet, s.r.o.)
- VTL plynovod (GasNet, s.r.o.)
- metalický kabel (CETIN a.s.)
- optický kabel, HDPE trubka nebo souběh optického a metalického kabelu (CETIN a.s.)
- sítě s NN (CETIN a.s.)
- nezaměřené sítě (CETIN a.s.)
- neprovozované sítě (CETIN a.s.)
- nadzemní sítě (CETIN a.s.)
- sdělovací vedení (E.ON)
- optický kabel (MěÚ Bystřice pod Hostýnem)
- vodovod (Vodovody a kanalizace Kroměříž, a.s.)
- kanalizace (Vodovody a kanalizace Kroměříž, a.s.)
- kanalizace (MěÚ Bystřice pod Hostýnem, k.ú. Bílavsko)
- kanalizace (Obec Jankovice, k.ú. Jankovice; dle PDF)
- kanalizace (obecná, k.ú. Holešov)
- podzemní vedení VN (E.ON Distribuce, a.s.)
- zrušené podzemní vedení VN (E.ON Distribuce, a.s.)
- podzemní vedení NN (E.ON Distribuce, a.s.)
- zrušené podzemní vedení NN (E.ON Distribuce, a.s.)
- nadzemní vedení VN (E.ON Distribuce, a.s.)
- nadzemní vedení NN (E.ON Distribuce, a.s.)
- podzemní parovod (TON - ENERGO a.s.; dle PDF)
- podzemní telekomunikační kabelové vedení (AVONET, s.r.o.; v parovodu; dle PDF)
- optický kabel (INTERNEXT, s.r.o.; v parovodu, dle PDF)
- zaměřené vedení (UPC Česká republika, s.r.o.; dle PDF)
- nezaměřené vedení (UPC Česká republika, s.r.o.; dle PDF)
- podzemní vedení veřejného osvětlení (Technické služby Holešov, s.r.o.; dle PDF)
- nadzemní vedení veřejného osvětlení (Technické služby Holešov, s.r.o.; dle PDF)
- DOK (ČD-Telematika a.s.)
- TK, DK (ČD-Telematika a.s.; dle PDF)
- vodovodní přípojka (SŽDC SBBH; dle PDF)
- plynová přípojka (SŽDC SBBH; dle PDF)
- kanalizace (SŽDC SBBH; dle PDF)
- kabel UPC (zákres dle SŽDC SBBH; dle PDF)
- oplocení areálu TO SŽDC (zákres dle SŽDC SBBH; dle PDF)
- podzemní silový kabel (SŽDC SEE; dle PDF)
- nadzemní silový kabel (SŽDC SEE; dle PDF)
- plynovod, přípojka NTL (doplnění sítí SŽDC SBBH, původně SON; dle PDF)
- kanalizační přípojka (doplnění sítí SŽDC SBBH, původně SON; dle PDF)
- kanalizace jednotná (doplnění sítí SŽDC SBBH, původně SON; dle PDF)
- zabezpečovací a sdělovací kabel (SŽDC SSZT; dle PDF)
- el. přípojka NN kabelová (zákres dle SŽDC SSZT; dle PDF)
- zabezpečovací kabel (SŽDC SSZT; dle PDF)

SPRÁVA ŽELEZNIC

SFDI
STÁTNÍ FOND DOPRAVNÍ INFRASTRUKTURY

			ČÍSLO SOUPRAVY:
		AKTUALIZACE 10/2020	
REVIZE Č.	DATUM	ZMĚNA	

EXPROJEKT s.r.o.
Heršpická 758/13
619 00 Brno
tel. : +420 533 312 000
E-mail: info@exprojekt.cz
ID: dh84e85

OBJEDNATEL: Správa železnic, státní organizace
Stavební správa východ, Nerudova 1, 779 00 Olomouc

HLAVNÍ INŽENÝR PROJEKTU	ODPOVĚDNÝ PROJ. PS, SO	VYPRACOVAL	KONTROLOVAL
Ing. Igor Kekely Igor Kekely Ing. Ivana Havlíková, Ph.D.	Ing. Ivana Havlíková, Ph.D.	Ing. Ivana Havlíková, Ph.D.	Ing. Igor Kekely Igor Kekely

KRAJ: Zlínský
POVĚŘENÝ MÚ: Holešov/ k.ú. Holešov, Všetuly
STUPEŇ: DSP

Rekonstrukce žst. Holešov

Situace stavby

Koordinační situace stavby - klad 7

ZAK. ČÍSLO 001-2019
MĚŘÍTKO 1:1500
POČET FORMÁTŮ 14 x A4
DATUM: 10/2020
ČÁST DOKUM. C
PŘÍLOHA **C.2.7**