Směr BYSTŘICE p. H.

Směr HOLEŠOV

LEGENDA:

- nový stav - projektovaná zařízení
- stávající kabelová trasa bude otevřena a budou do ní připoloženy kabely
- hranice pozemku Správy železnic, státní organizace

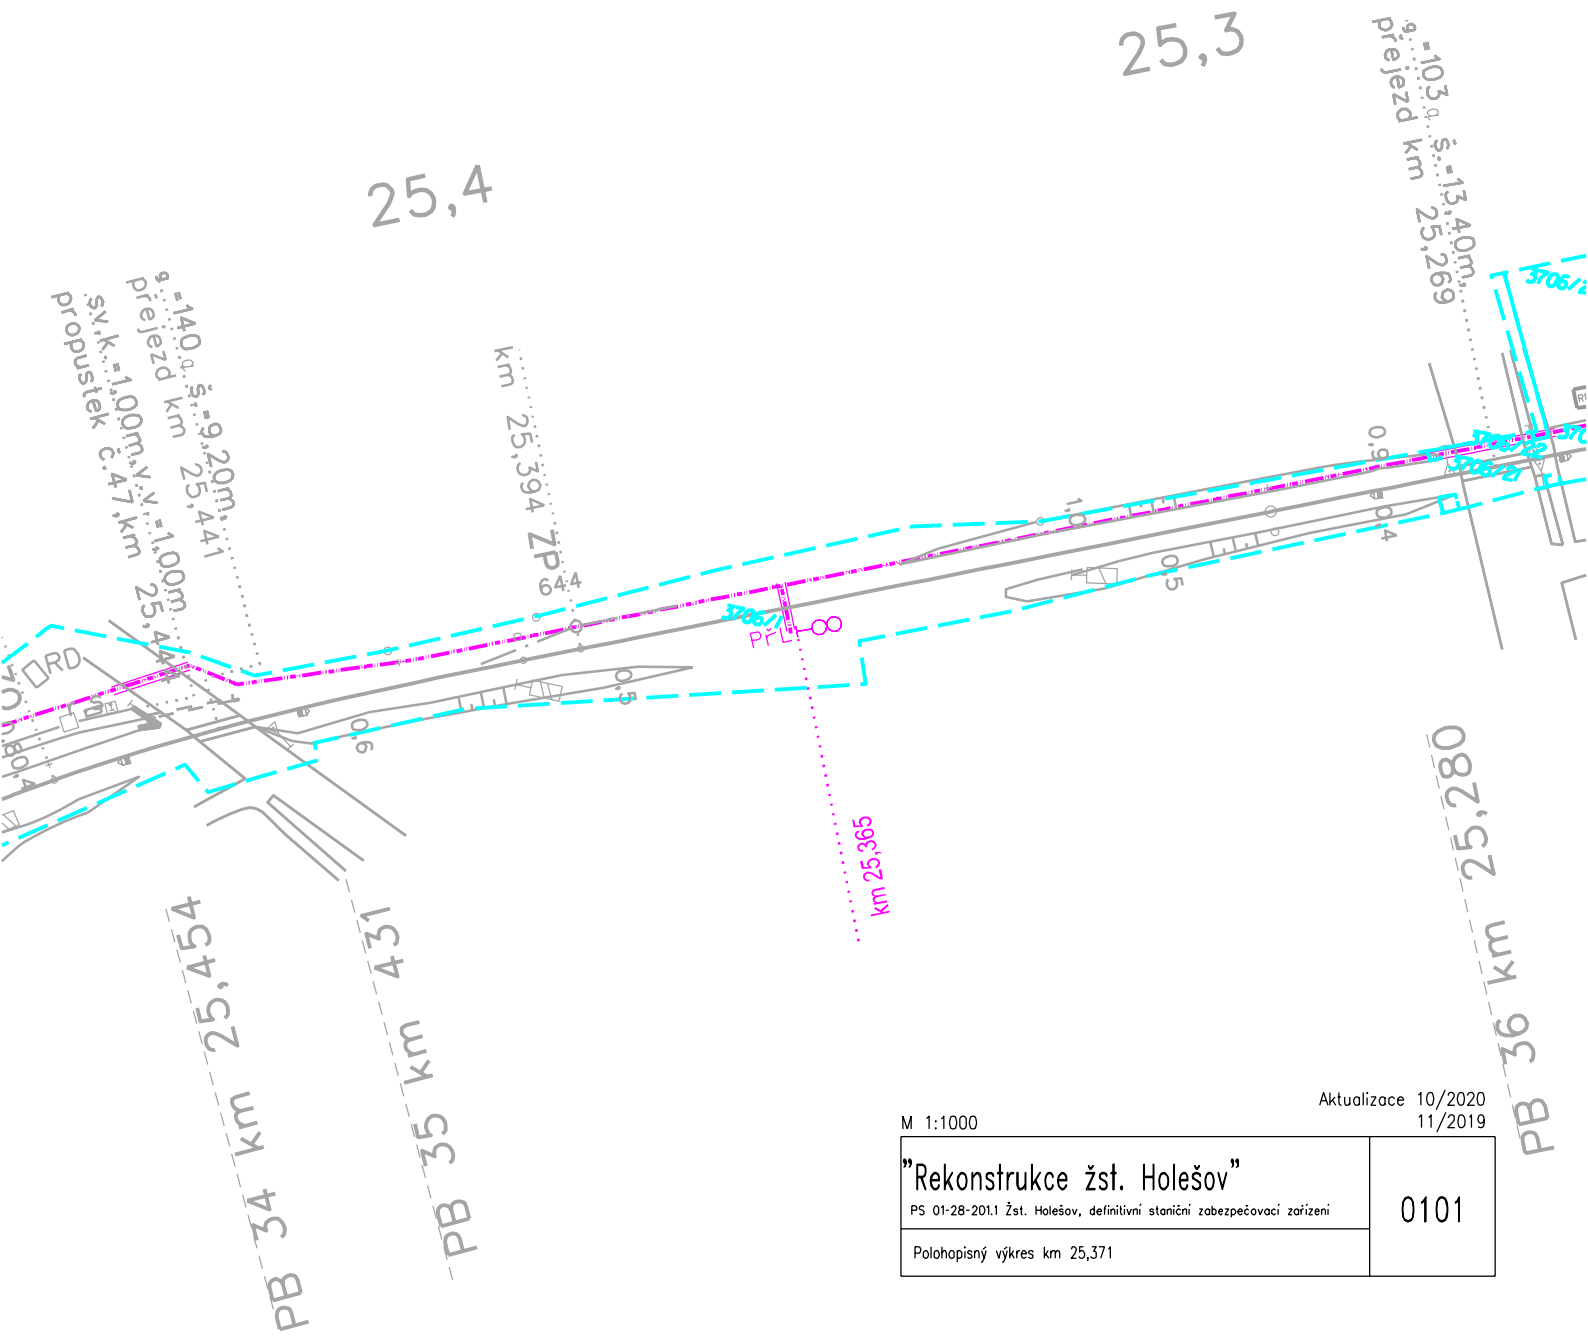

M 1:1000

Aktualizace 10/2020
11/2019

"Rekonstrukce žst. Holešov" PS 01-28-201.1 Žst. Holešov, definitivní staniční zabezpečovací zařízení	0101
Polohopisný výkres km 25,371	