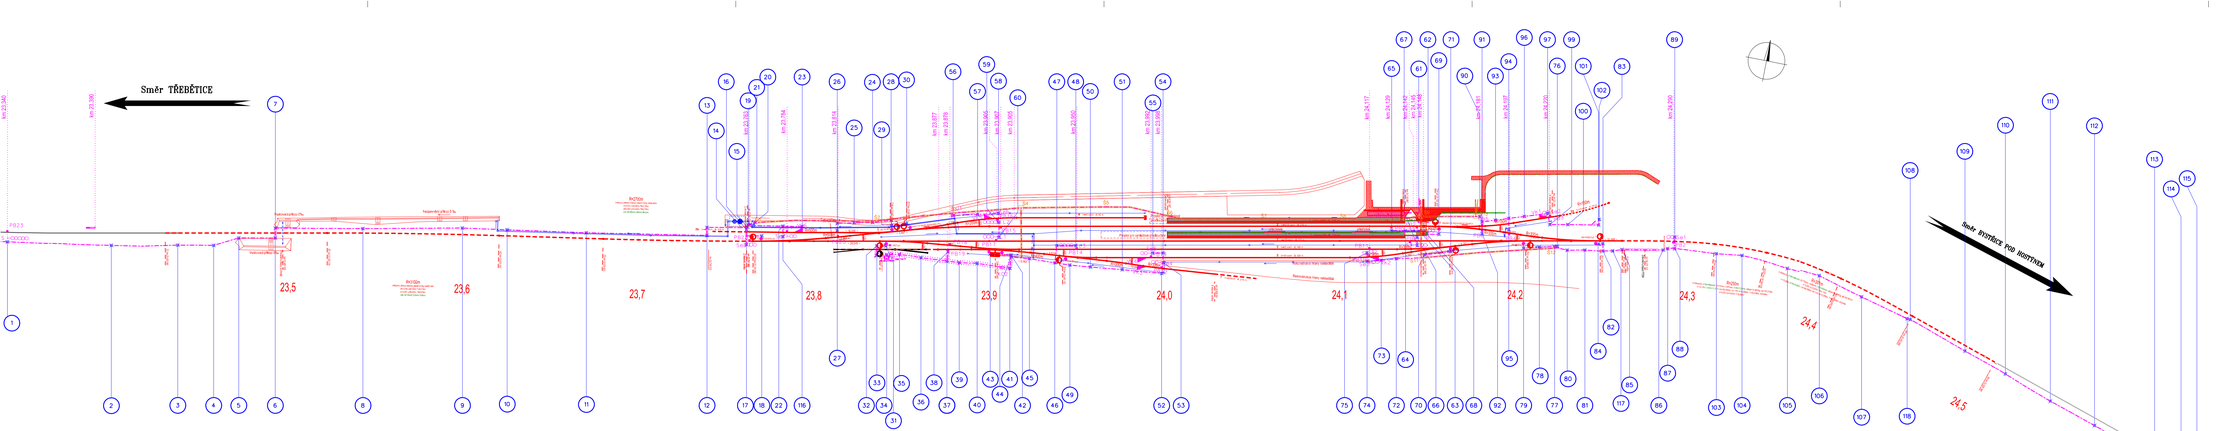

SPRÁVA ŽELEZNIC

sfdi
STÁTNÍ FOND DOPRAVNÍ INFRASTRUKTURY

			ČÍSLO SOUPRAVY:
REVIZE Č.	DATUM	AKTUALIZACE 10/2020 ZMĚNA	

EXPROJEKT

EXPROJEKT s.r.o.
Merhautova 758/13
613 00 Brno
tel.: +420 533 312 000
E-mail: info@exprojekt.cz
ID: dh84e85

SB projekt

SB projekt s.r.o.
Kasárenská 4063/4, 695 01 Hodonín

OBJEDNATEL:	Správa železnic, státní organizace Oblastní správa východ, Nerudova 1, 779 00 Olomouc		
HLAVNÍ INŽENÝR PROJEKTU Ing. Igor Kekely Ing. Ivana Havlíková, Ph.D.	DODAVATELSKÝ PROJ.: PS, SO Ing. Petr Svabo	VYPRACOVAL Stanislav Bihel	KONTROLOVAL Ing. Petr Svabo
KRAJ: Zlínský	POVĚŘENÝ MÚ: Holešov, k.ú. Holešov, Všetuly		STUPEŇ: DSP

Rekonstrukce žst. Holešov	ZAK. ČÍSLO: 401-2019
PS 01-28-201,1 Žst. Holešov, ovládání a zabezpečovací zařízení	ODBORNOST: HAS / PODPIS/RAZÍTKO:
	DATUM: 10/2020
Vytyčovací výkres km 23,300 - 24,670	ČÁST DOKUM.: D.1.1 / PŘÍLOHA: 1710