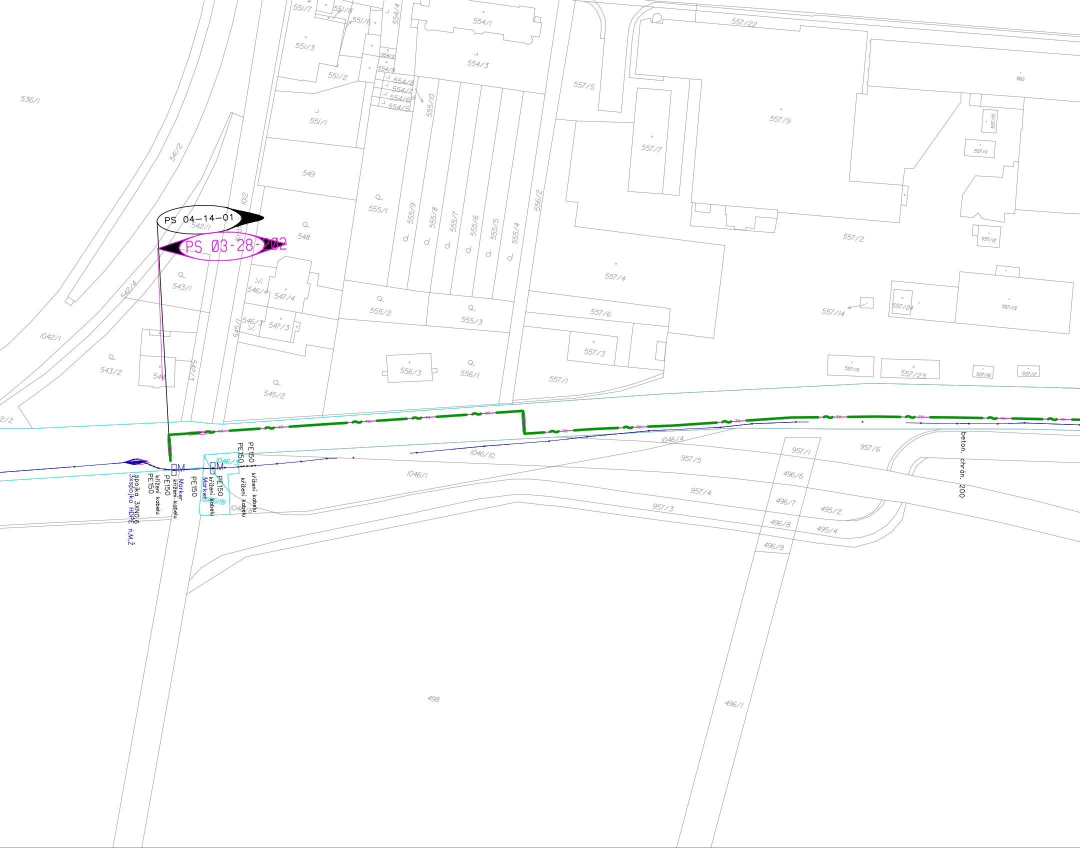
PS 04–14–01
PS 03-28-202
551/7
551/8
551/6
554/4
554/1
557/22
551/3
554/2
554/9
554/3
551/2
554/8
554/7
554/6
554/5
555/10
557/5
560
536/1
551/1
557/9
557/10
557/7
557/11
541/2
549
1012
555/1
555/9
555/8
555/7
555/6
555/5
555/4
556/2
542/1
548
557/2
557/12
557/4
543/1
546/4
547/4
542/4
555/2
555/3
557/6
557/14
557/24
557/13
546/3
547/3
545/1
1042/1
557/3
543/2
544
542/3
556/3
556/1
557/1
557/15
557/23
557/16
557/17
545/2
2/2
TK
1046/4
957/1
957/6
1046/10
957/5
1046/1
496/6
1046/3
957/4
496/7
495/2
957/3
1046/8
1046/9
496/8
495/4
496/9
beton. chrán. 200
PE150
PE150
křížení kabelu
křížení kabelu
M
M
Marker
Marker
křížení kabelu
křížení kabelu
PE150
PE150
PE150
PE150
spojka 3XN0,6
3xspojka HDPE ŕ,M,Ž
498
496/1

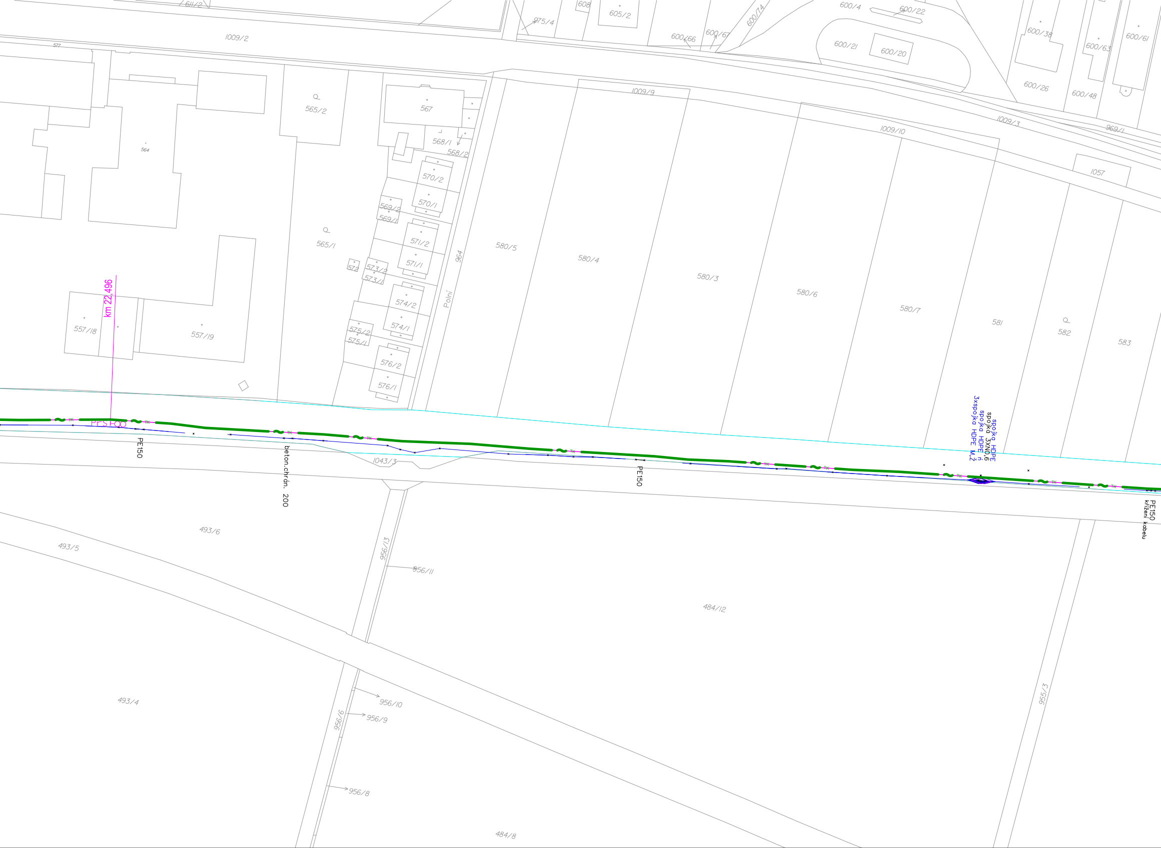
611/2
608
605/2
975/4
1009/2
600/4
600/22
600/74
600/67
600/66
600/21
600/20
600/38
600/63
600/61
600/26
600/48
1009/3
969/1
1057
577
565/2
567
564
568/1
568/2
570/2
570/1
569/2
569/1
565/1
571/2
571/1
572
573/2
573/1
574/2
574/1
575/2
575/1
576/2
576/1
964
Polní
1009/9
1009/10
580/5
580/4
580/3
580/6
580/7
581
582
583
557/18
557/19
km 22,496
PFS100
TK
PE150
beton.chrán. 200
1043/3
PE150
spojka HDPE
spojka 3XN0,6
spojka HDPE ń
3xspojka HDPE M,Ž
PE150
křížení kabelu
493/6
493/5
493/4
956/13
956/11
956/10
956/9
956/6
956/8
484/12
484/8
955/3

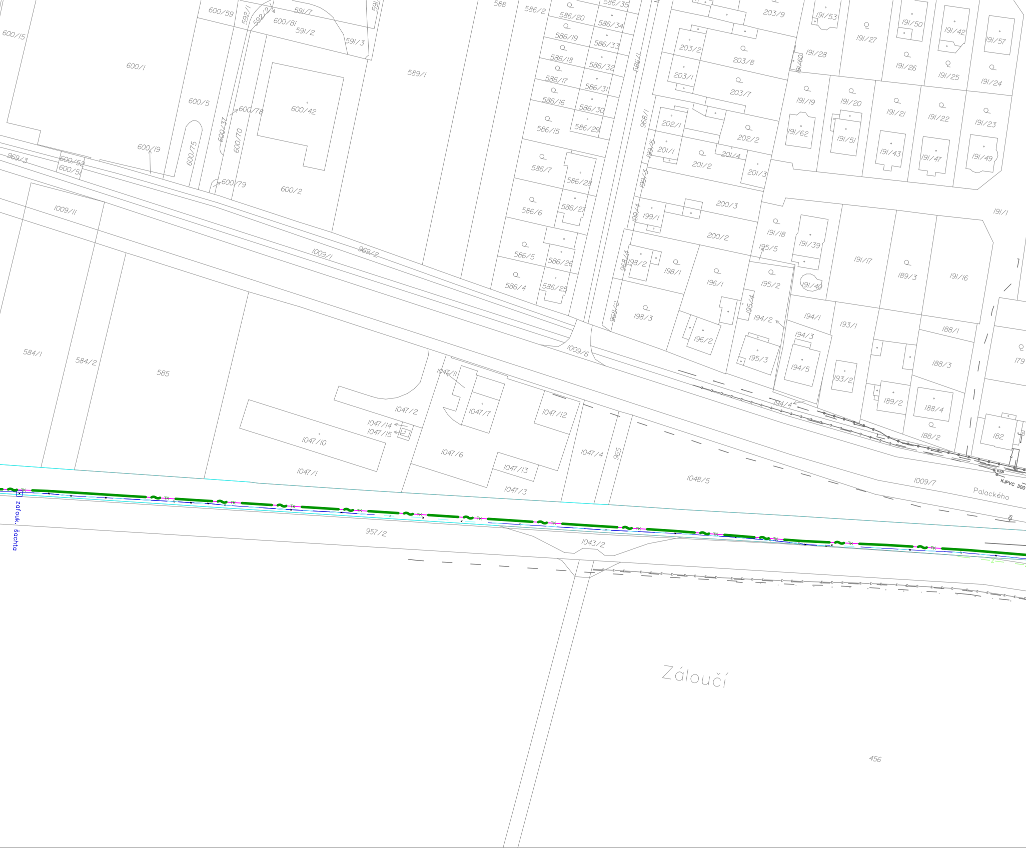
600/15
600/59
592/1
592/2
591/7
600/81
591/2
591/3
588
586/2
586/35
586/20
586/34
586/19
586/33
586/18
586/32
586/17
586/31
586/16
586/30
586/15
586/29
586/1
600/1
589/1
600/5
600/78
600/42
600/37
600/70
600/75
600/19
969/3
600/52
600/51
600/79
600/2
586/7
586/28
586/6
586/27
586/5
586/26
586/4
586/25
1009/11
1009/1
969/2
584/1
584/2
585
1009/6
1047/11
1047/2
1047/7
1047/12
1047/14
1047/15
1047/10
1047/6
1047/4
965
1047/13
1047/1
1047/3
1048/5
1009/7
Palackého
KJPVC 300
203/9
191/53
191/27
191/50
191/42
191/57
203/2
203/8
191/28
191/60
191/26
191/25
191/24
203/1
203/7
191/19
191/20
191/21
191/22
191/23
968/1
202/1
202/2
191/62
191/51
191/43
191/47
191/49
199/5
201/1
201/2
201/4
201/3
199/3
200/3
199/4
199/1
191/18
191/39
191/1
200/2
195/5
191/17
189/3
191/16
968/4
198/2
198/1
196/1
195/2
191/40
968/2
198/3
195/4
194/2
194/1
193/1
188/1
196/2
194/3
195/3
194/5
193/2
188/3
179
194/4
189/2
188/4
188/2
182
zafouk. šachta
TK
957/2
1043/2
Záloučí
456

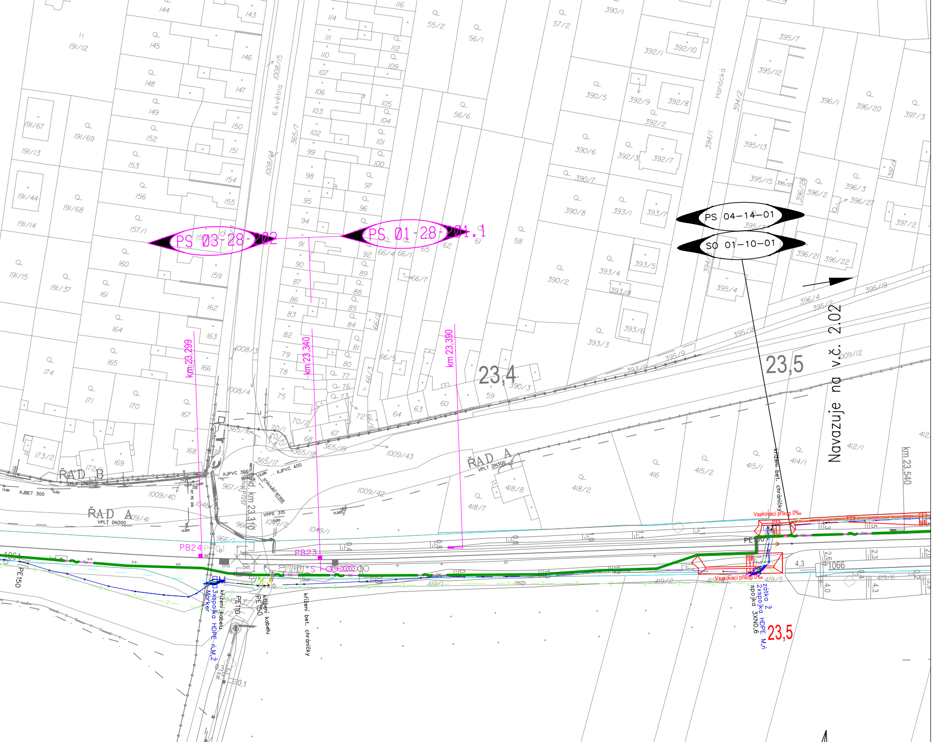
PS 03-28-202
PS 01-28-201.1
PS 04-14-01
SO 01-10-01
km 23,299
km 23,340
km 23,390
km 23,540
23,4
23,5
Navazuje na v.č. 2.02
ŘAD A
VPLT DN300
ŘAD B
KJBET 300
KJPVC 300
KJPVC 400
VPPE 315
žel. km 23,310
PB24
PB23
Vsakovací příkop 0‰
křížení bet. chráničky
křížení kabelu
PE150
PE110
2xspojka HDPE ň,M,Ž
Marker
zátka Ž
2xspojka HDPE M,ň
spojka 3XN0,6
1066
Hanácká
6.května
1009/43
1009/42
1009/40
418/8
418/2
418/7
416
415/2
415/1
414/1
412/1
390/3
59
60
63
64
395/19
395/18
395/9
393/9
433/2

LEGENDA:

- TRASA TK (SPOLEČNÁ S TRASOU ZAB.ZAŘ.)
- STÁVAJÍCÍ TRASA ZAB.ZAŘ.
- STÁVAJÍCÍ TRASA SDĚL. KAB. SŽDC A ČD TELEMATIKA
- STÁVAJÍCÍ TRASA SDĚL. KAB. SŽDC A ČD TELEMATIKA

SPRÁVA
ŽELEZNIC

sfdi
STÁTNÍ FOND DOPRAVNÍ
INFRASTRUKTURY

			ČÍSLO SOUPRAVY:
		AKTUALIZACE 10/2020	
REVIZE Č.	DATUM	ZMĚNA	

EXPROJEKT

EXPROJEKT s.r.o.
Heršpická 758/13
619 00 Brno

tel. : +420 533 312 000
E-mail: info@exprojekt.cz
ID: dh84e85

IXPROJEKTA

IXPROJEKTA s.r.o.
Heršpická 813/5
639 00 Brno - Štýřice

OBJEDNATEL:	Správa železnic, státní organizace Stavební správa východ, Nerudova 1, 779 00 Olomouc		
HLAVNÍ INŽENÝR PROJEKTU Ing. Igor Kekely Igor Ke Ing. Ivana Havlíková, Ph.D.	ODPOVĚDNÝ PROJ. PS, SO Jiří Kučera	VYPRACOVAL Jiří Kučera	KONTROLOVAL Ing. Jiří Šipr
KRAJ: Zlínský	POVĚŘENÝ MÚ: Holešov/ k.ú. Holešov, Všetuly		STUPEŇ: DSP

Rekonstrukce žst. Holešov

PS 04-14-01 T.ú. Holešov – Bystřice p. H., traťový kabel

Situace JŽM, část 01

ZAK. ČÍSLO 001-2019	
MĚŘÍTKO 1:1000	POČET FORMÁTŮ 16 x A4
DATUM:	10/2020
ČÁST DOKUM. D.2.5.1	PŘÍLOHA **2.01**