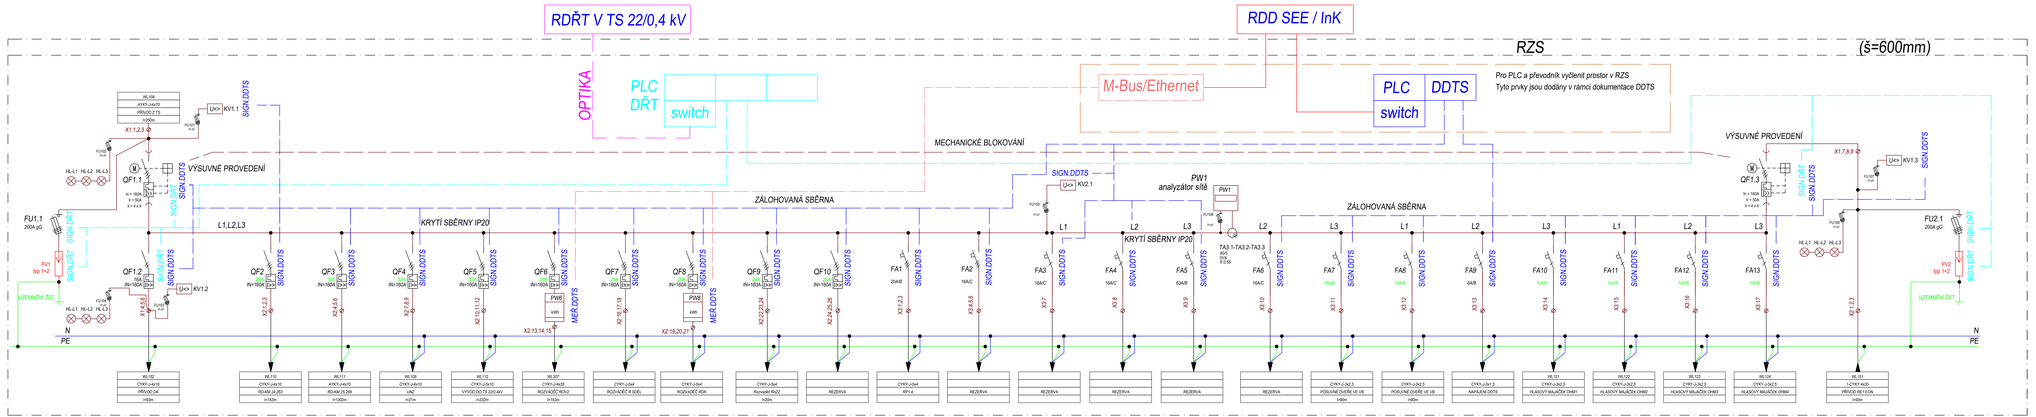

SPRÁVA ŽELEZNIC

SFDI
STÁTNÍ FOND DOPRAVNÍ INFRASTRUKTURY

REVIZE Č.	DATUM	ZMĚNA	ČÍSLO SOUPISKY
		AKTUALIZACE 10/2020	

EXPROJEKT

EXPROJEKT s.r.o.
Merhautova 758/13
619 00 Brno
tel.: +420 533 312 000
E-mail: info@exprojekt.cz
ID: dh8ed62

ELEKTROPROJEKTY
KAMARÁD VLADIMÍR IČO: 466 17 906
Štěpánov, U parku 727 R.č. ČKAIT: 1201526

OBJEDNATEL:	Správa železnic, státní organizace Dlážděná správa výchozí, Nerudova 1, 779 00 Olomouc		
HLAVNÍ INŽENÝR PROJEKTU: Ing. Igor Nekvasil Ing. Ivana Havlíková, Ph.D.	ODPOVĚDNÝ PROJ.: PS, ISO Vladimír Kamarád	VYPRACOVAL: Vladimír Kamarád	KONTROLOVAL: Ing. Jan Slivka
KRAJ: Zlínský	POVĚŘENÍ NO: Hodslavi a.s. Hodslav, Valašská		STUPEŇ: DSP

Rekonstrukce žst. Holešov
PS 01-13-01 Žst. Holešov, trafostanice 220,4kV

ROZVADĚČ RZS - PŘEHLEDOVÉ SCHÉMA

ZAK. ČÍSLO: 20/2019	KÓD OBJEKTU: 3 x A4
DATUM: 10/2020	
ČÁST DOKUM: D.3.5.1	PŘÍLOHA: 14