Rekonstrukce žst. Hoštelov

SO 01-16-02 Nástupiště

Půdorys a vytyčovací výkres

M 1:100

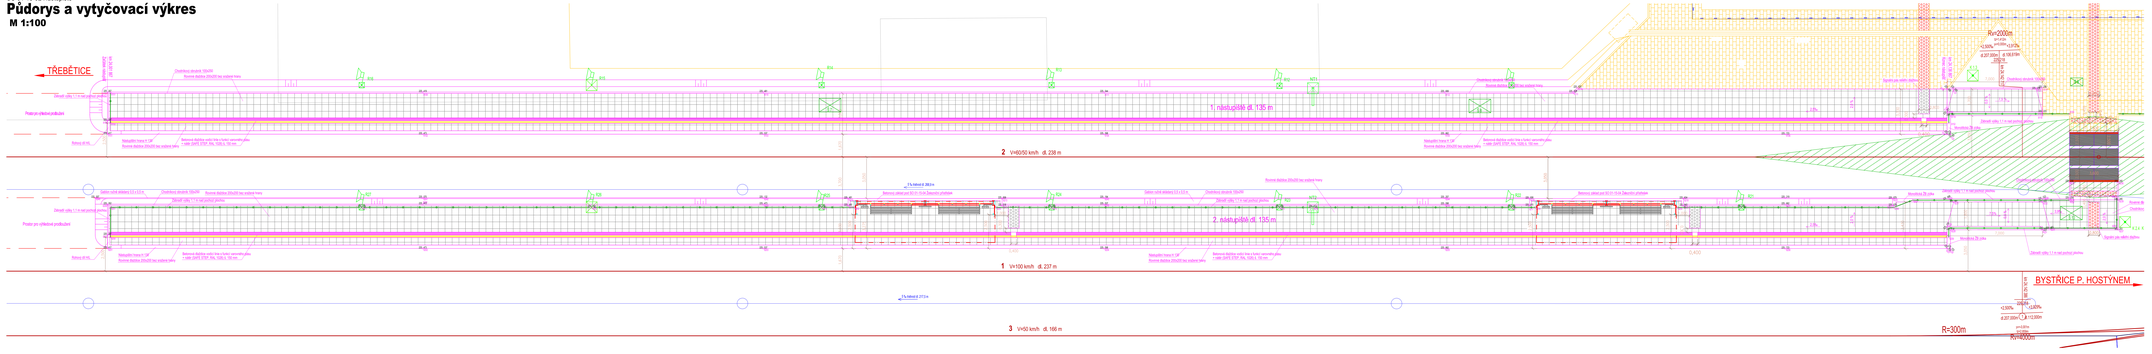

LEGENDA:

- Zábradlí výšky 1,1 m nad pochozí plochou
- Trabsed
- Hranice drážního pozemku
- Dlažba 200x200 bez snížené hrany - šedá
- Dlažba 200x100 - žlutá (viz dlažba pod zastřešením VB)
- Signální pás reliéfní dlažbou - červená
- Signální pás reliéfní dlažbou - šedá
- Rozhledový trojúhelník
- Betonový odvodňovací žlab 3, 400 mm - model 3/40, 10,0/1,5, 1,00 mm
- Celoplošná konstrukce přechodu
- Závěrné zídky
- 54 Postoj šachty kabelovodu - zadržidlo
- R 21 Základ rozhlasu stožáru silně. zař.

Související stavební objekty:

SO 01-16-01 Železniční spodek
SO 01-17-01 Železniční svršek
SO 01-17-04 Osvětlení přechody pro pěší
SO 01-17-05 Úprava zpevněných ploch

BOURÁNÍ SYSTÉM S-JTSK
VÝŠKOVÝ SYSTÉM Bpv po vyrovnání

SPRÁVA ŽELEZNIC

sfdi
STÁTNÍ FOND DOPRAVNÍ INFRASTRUKTURY

			ČÍSLO SOUPRAVY:
REVIZE Č.	DATUM	AKTUALIZACE 10/2020 ZMĚNA	

EXPROJEKT

EXPROJEKT a.s. tel.: +420 533 313 000
Heršpická 798/13 E-mail: info@exproject.cz
619 00 Brno IČ: 258407

OBJEDNATEL: Správa tělesa, sdělení organizace; Stavební správa východ, Nerudova 1, 779 00 Olomouc

HLAVNÍ INŽENÝR PROJEKTU	ZODPOVĚDNÝ PROJ. PS, SO	VYPRACOVAL	KONTROLOVAL
Ing. Igor Kotelý, Ph.D.	Ing. Jaroslav Šnicl	Ing. Kateřina Paříková	Ing. Jaroslav Šnicl

KRAJ	Okres	POVĚŘENÝ MÚ	Hoštelov, k.ú. Hoštelov, Vlatava

Rekonstrukce žst. Hoštelov

SO 01-16-02 Nástupiště

Půdorys a vytyčovací výkres

STUPEŇ	DSP
JAK ČÁSTI PROJEKTU	
VÝKRES Č.	POČET FORMÁTŮ A1-A4
DATUM	VIZÓR
ČÁST ZAKÁZKA E 1.2.1	PŘÍLOHA 3