


Trať: Kojetín - Valašské Meziříč
Staničení: 24,075 km


Bystřice pod Hostýnem

1

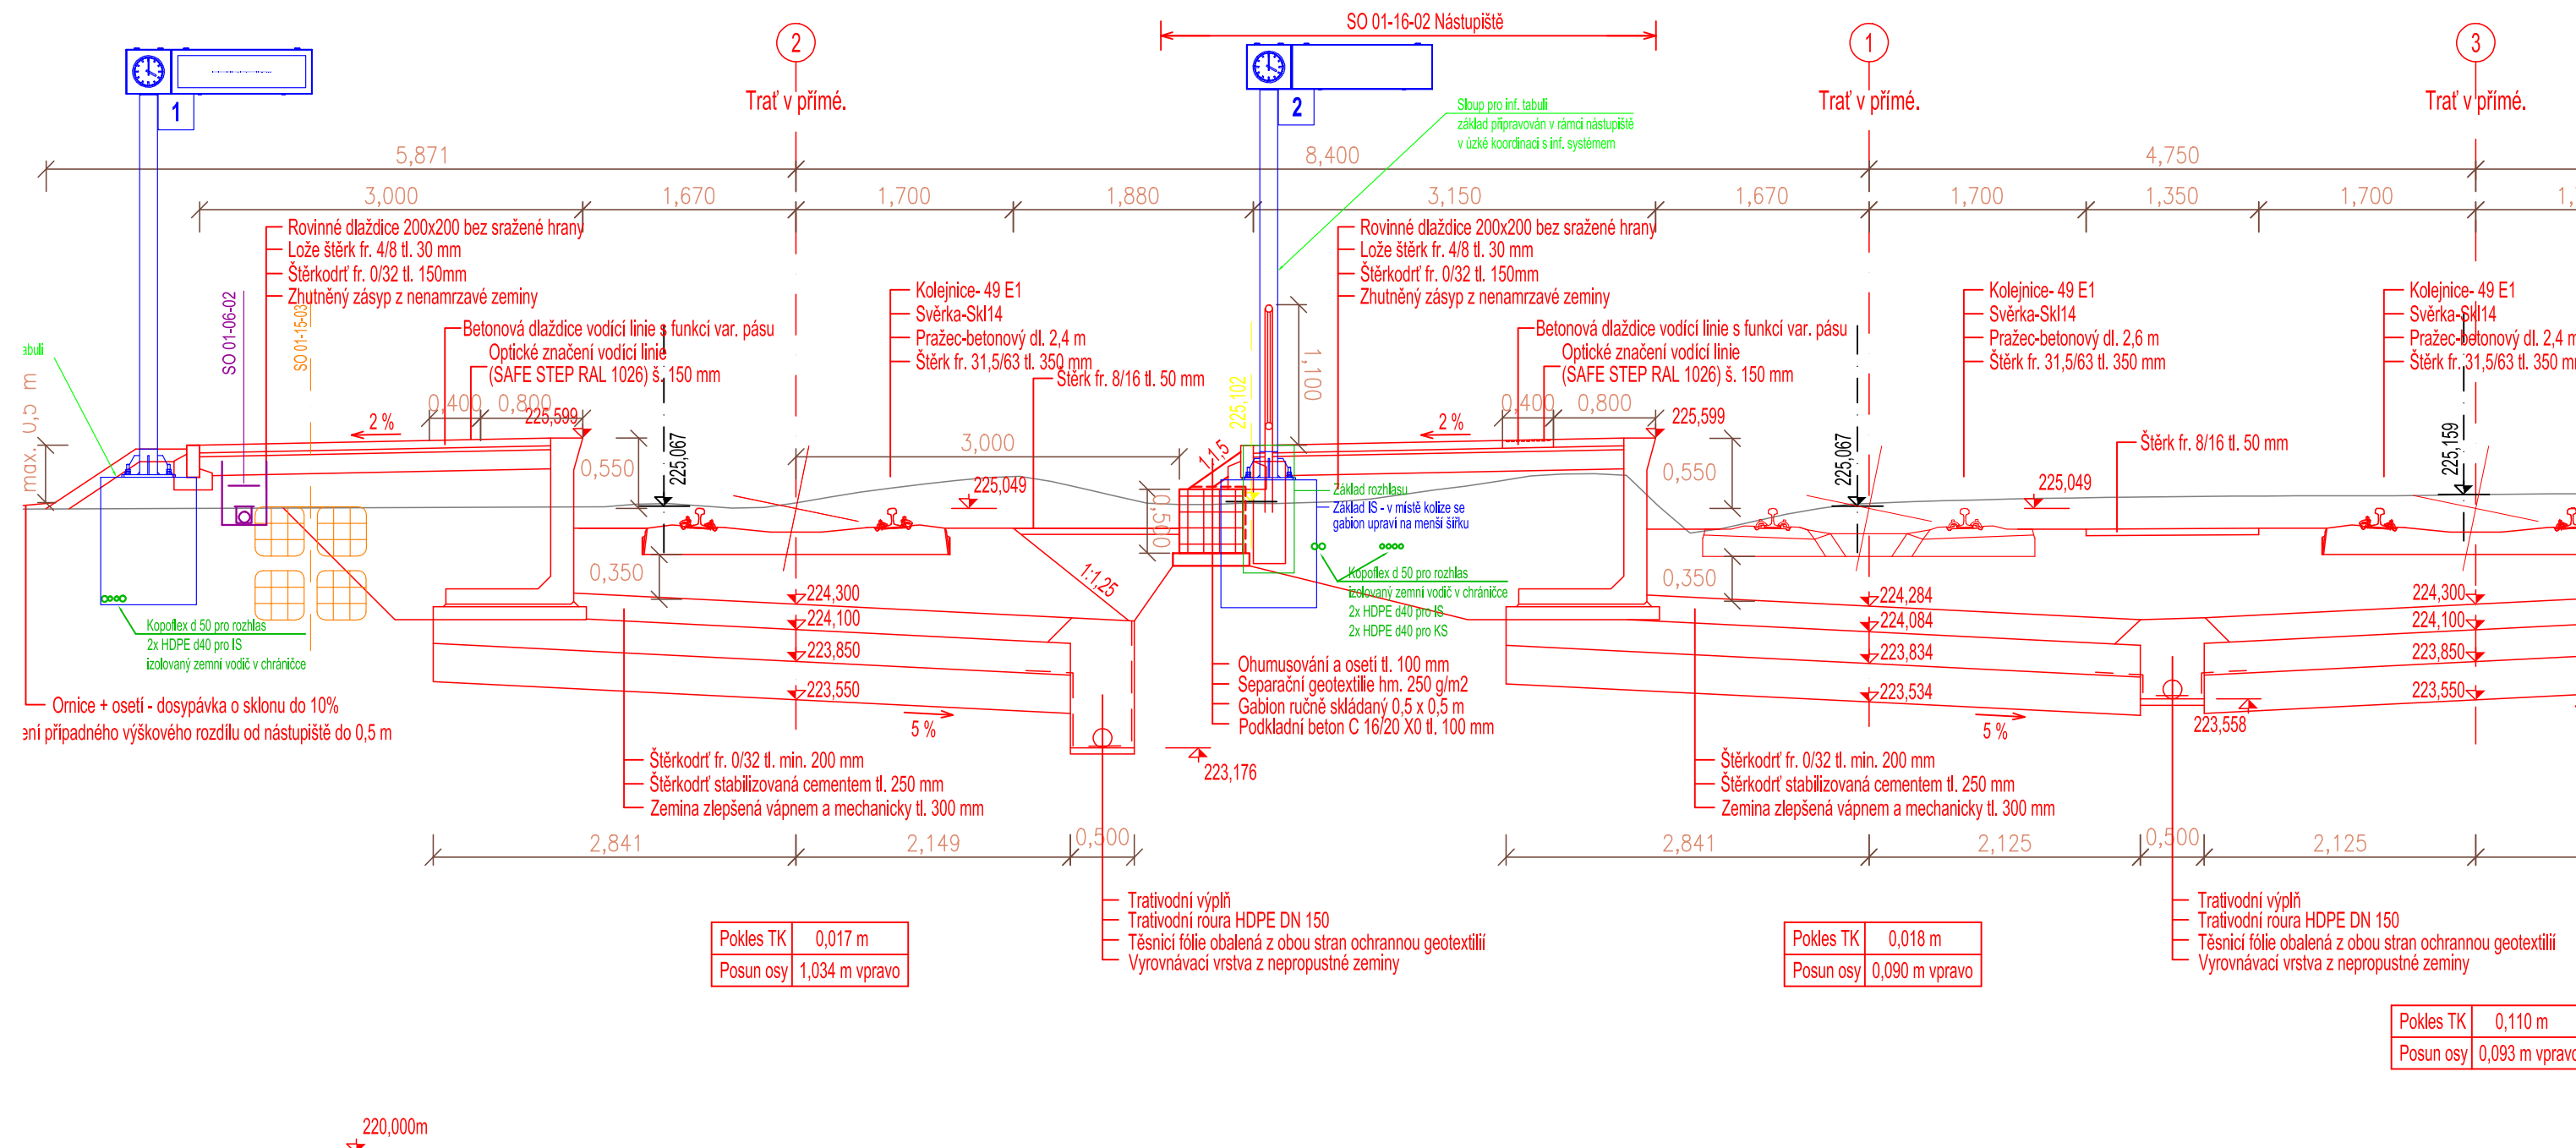


Trat': Kojetín - Valašské Meziříčí
Staničení: 24,061 866 km

Bystřice pod Hostýnem

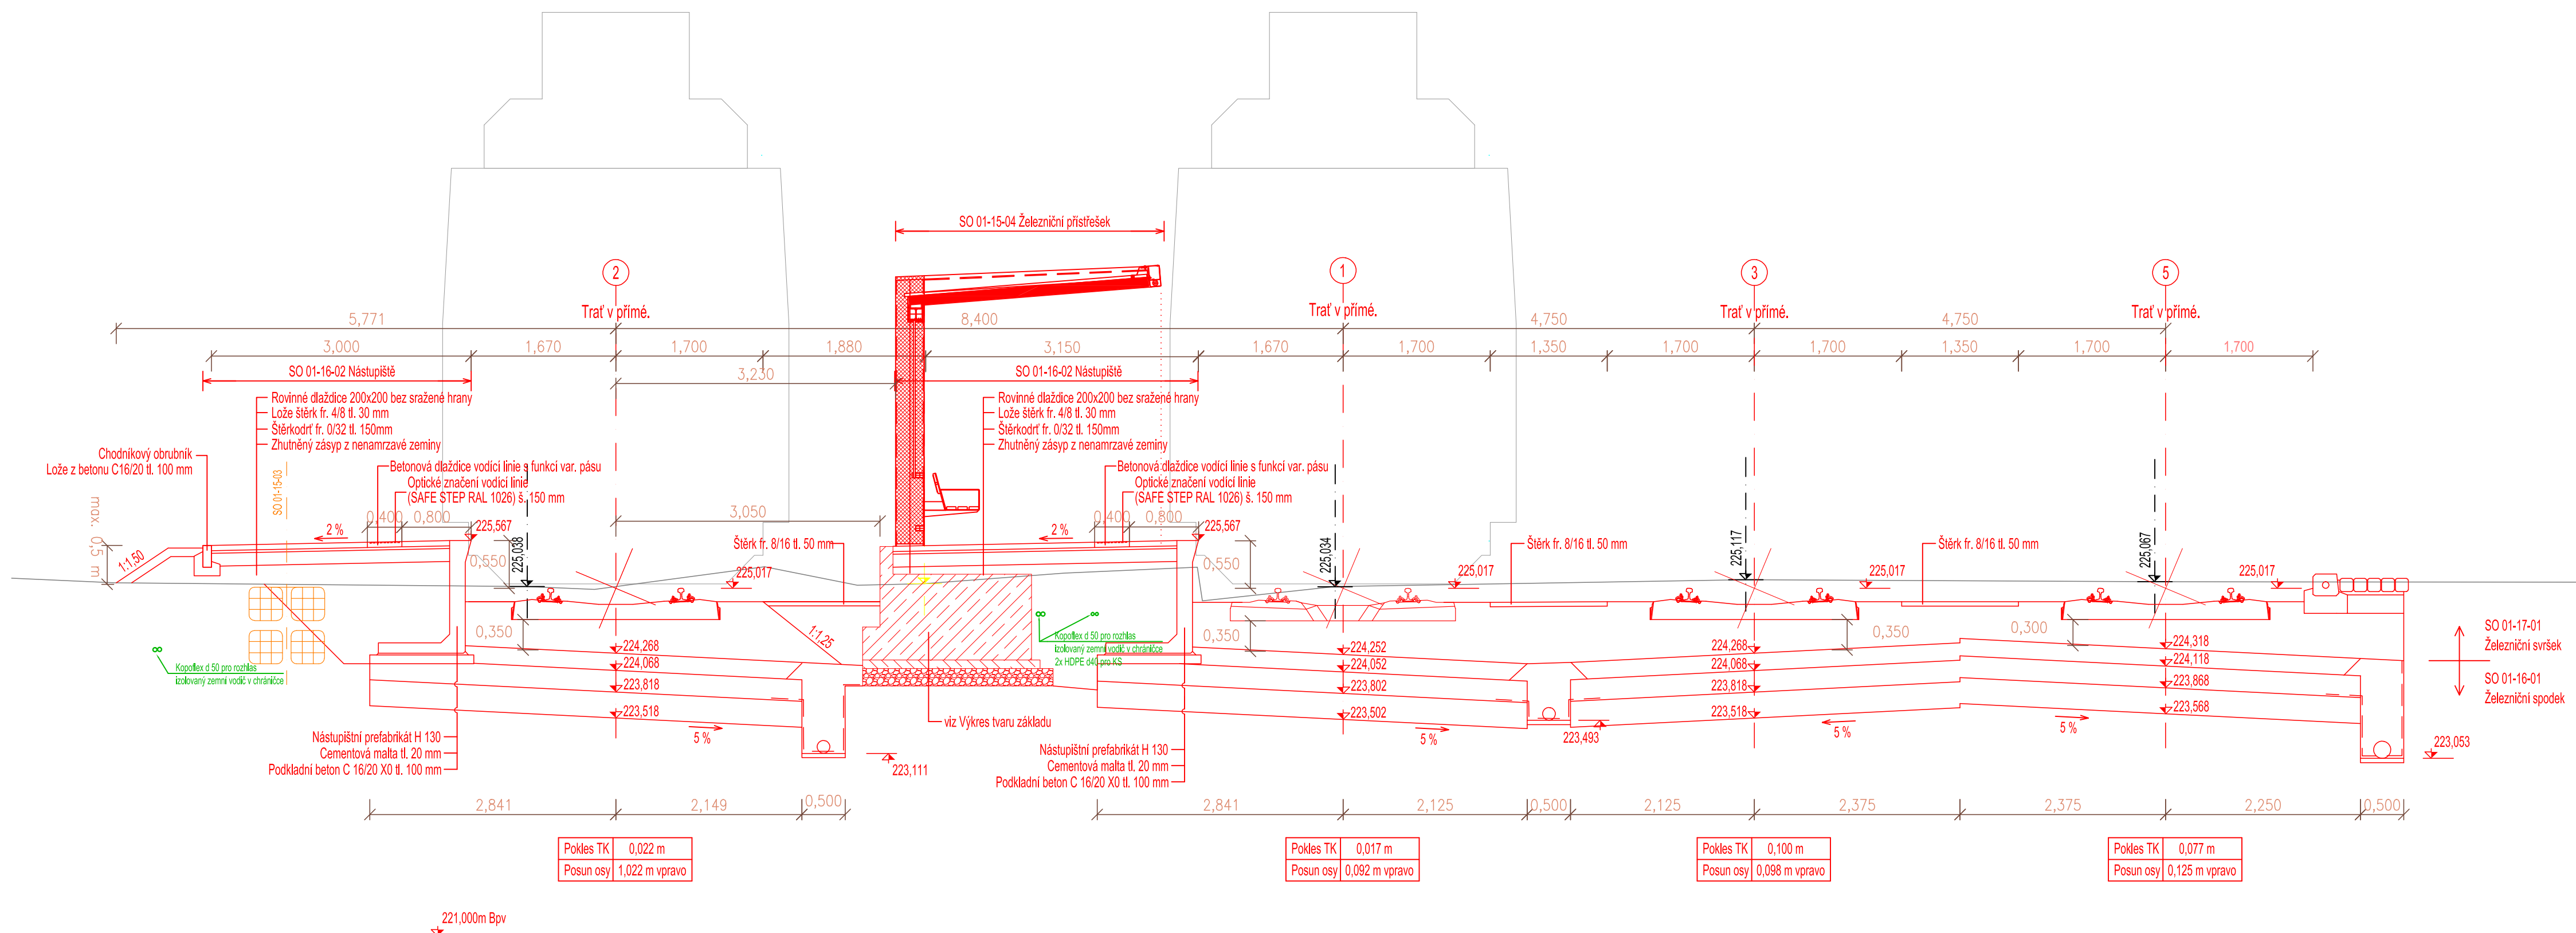

			ČÍSLO SOUPRAVY:
		AKTUALIZACE 10/2020	
REVIZE Č.	DATUM	ZMĚNA	


EXPROJEKT s.r.o. tel.: +420 533 312 000
 Herspická 758/13 E-mail: info@exprojekt.cz
 619 00 Brno ID: dh84e85

OBJEDNATEL:	 Správa železnic, státní organizace Stavební správa železnic, Nerudova 1, 779 00 Olomouc		
HLAVNÍ INŽENÝR PROJEKTU Ing. Igor Kekely <i>Igor Kekely</i> Ing. Ivana Havlíková, Ph.D. <i>Ivana Havlíková</i>	ODPOVĚDNÝ PROJ. PS. SO Ing. Jaroslav Šmíd <i>Jaroslav Šmíd</i>	VYPRACOVAL Ing. Kateřina Peřínová <i>Kateřina Peřínová</i>	KONTROLOVAL Ing. Jaroslav Šmíd <i>Jaroslav Šmíd</i>
KRAJ: Zlínský	POVĚŘENÝ MŮ:	Holešov / K.ú. Holešov, Všetuly	STUPEŇ: DSP
Rekonstrukce žst. Holešov SO 01-16-02 Nástupiště			ZAK. ČÍSLO 001-2019
			MĚRITKO 6 x A4
			DATUM: 10/2020
Řezy nástupištěm			ČÁST DOKUM. E.1.2.1
			PŘÍLOHA 4