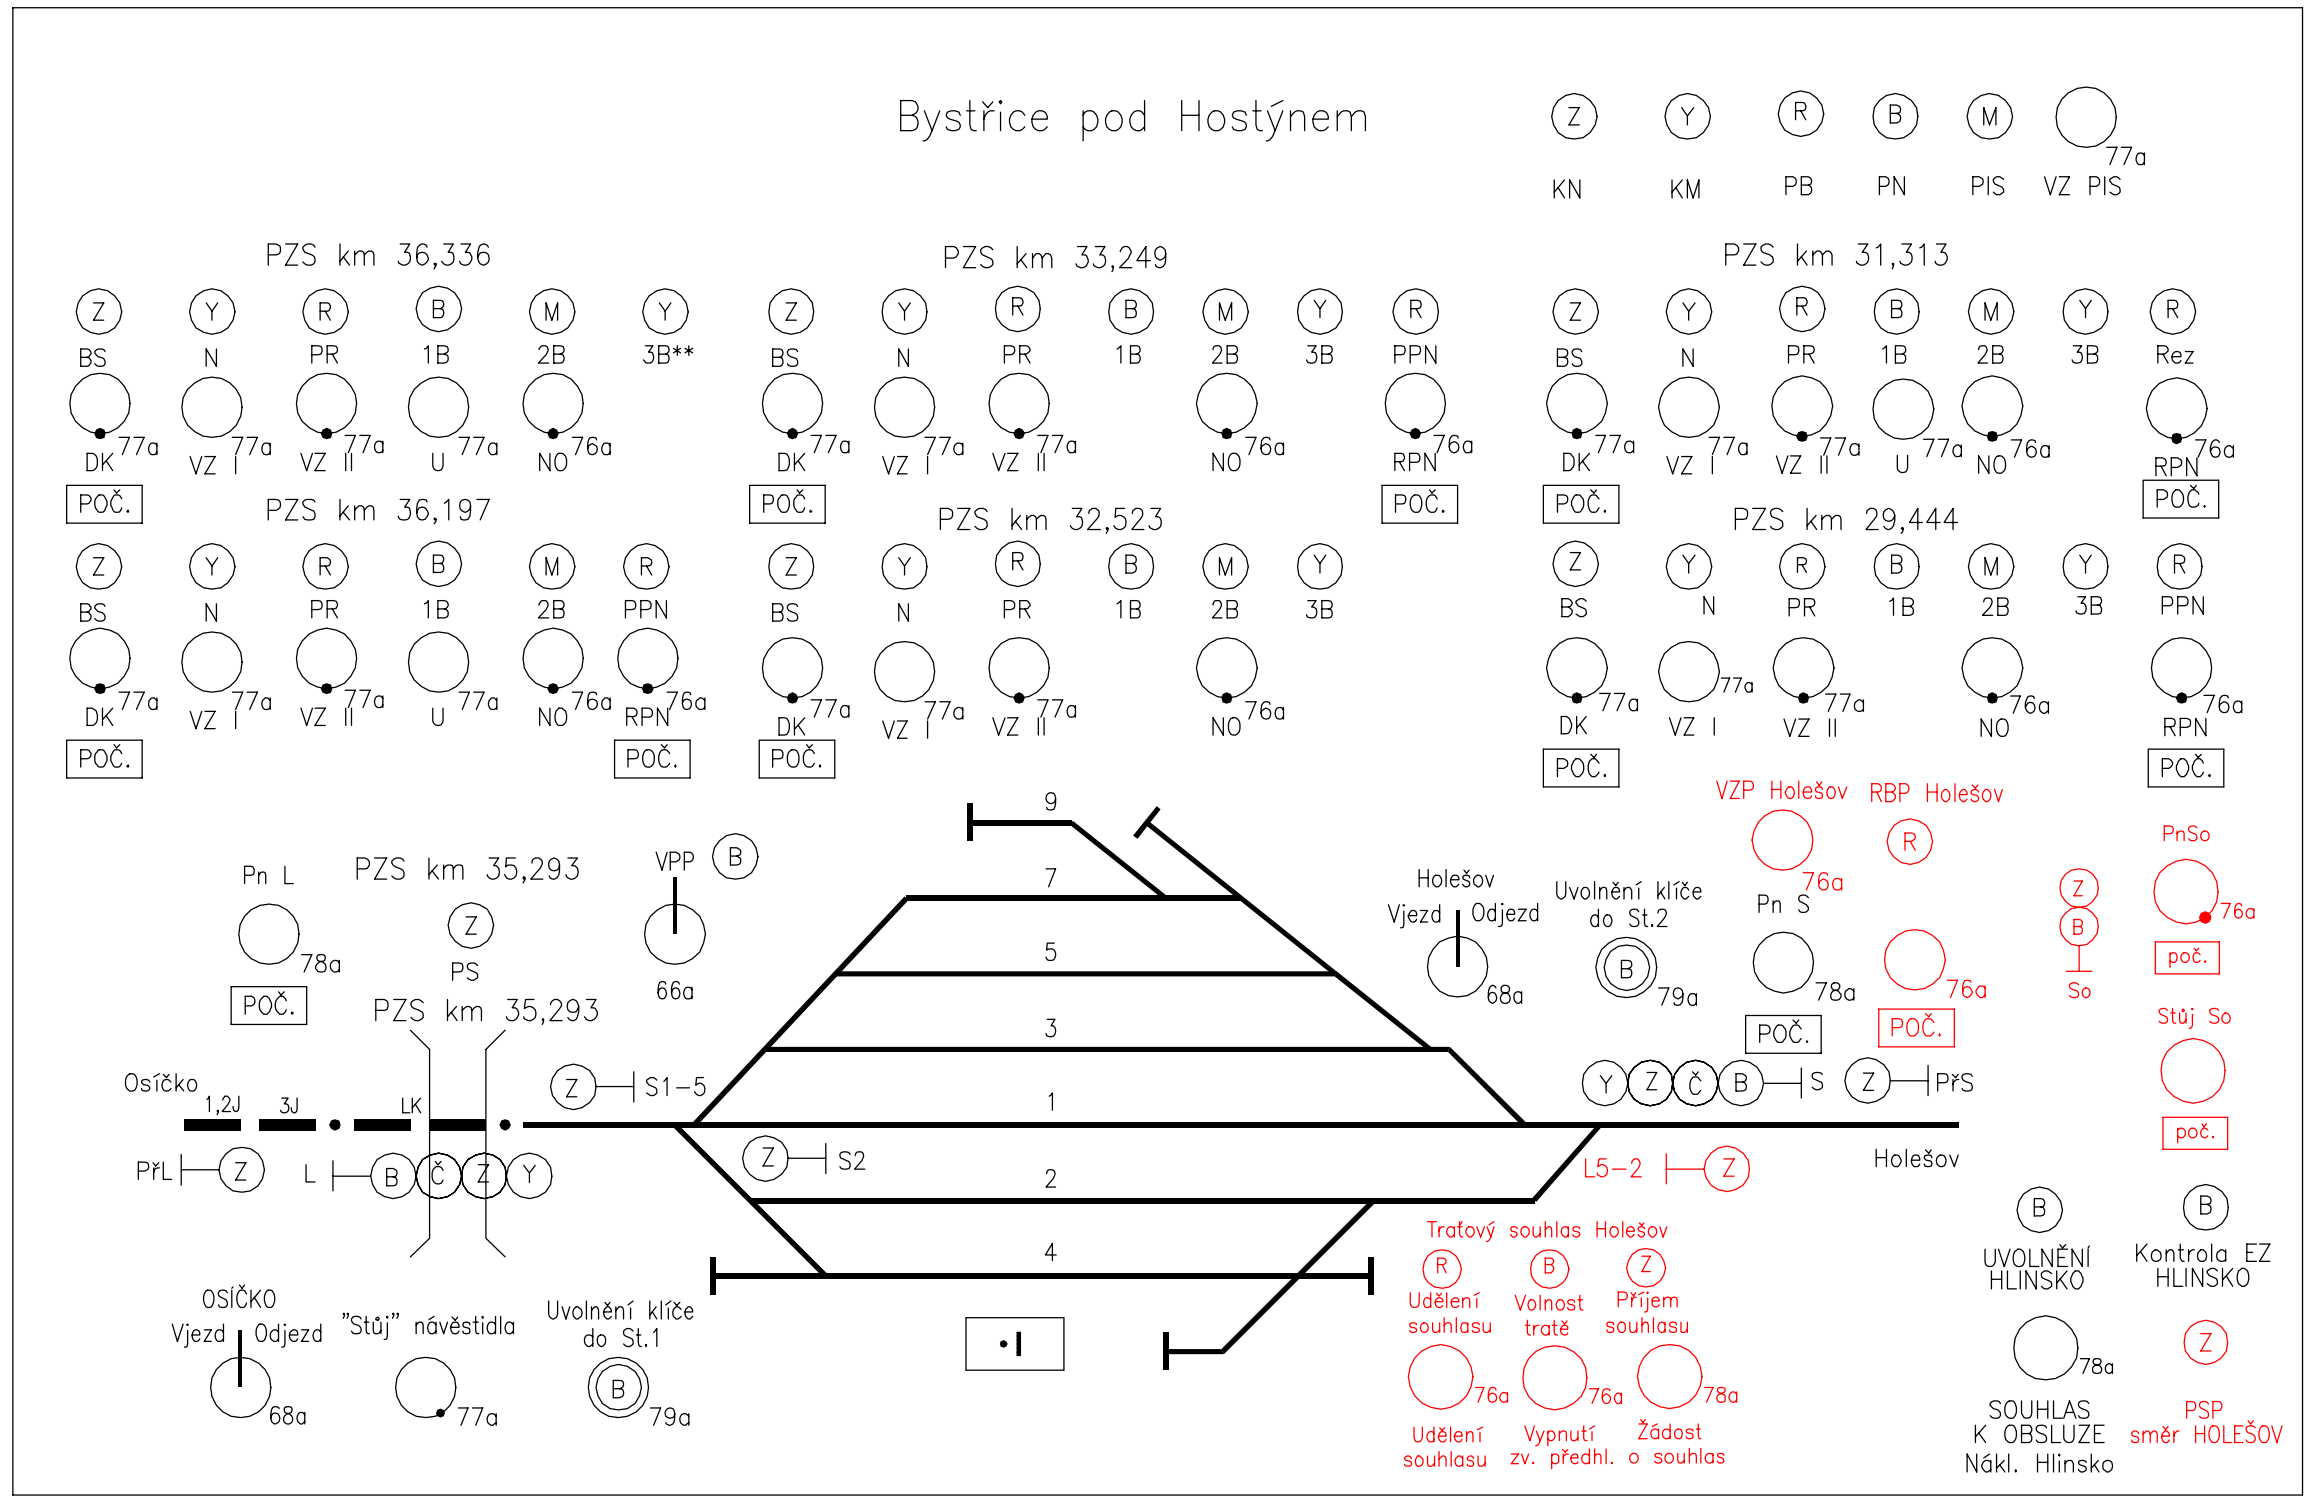

LEGENDA

BS	Bezporuchový stav
N	Nouzový stav
PR	Poruchový stav
1B	Přejezd uzavřen
2B	Bezanulační a bezvýlukový stav PZS km 36,336; 36,197; 31,313 – jen bezanulační stav
3B	Porucha napájení
3B**	Porucha napájení PZS km 36,336 a 36,197
VZ I	Vypnutí zvonku nouzového stavu
VZ II	Vypnutí zvonku poruchového stavu
U	Uzavření
NO	Nouzové otevření
DK	Dopravní klid na přejezdu
PS	Pohotovostní stav
PrS	Provozní stav
DK	Dopravní klid na přejezdu
RPN	Reset počítačů náprav
PPN	Porucha počítačů náprav
VP	Vypnutí přejezdu
VPP	Výluka PZS km 36,197 při posunu po označník
VZP	Vypnutí zvonku předhlášky
RPB	Rušení blokové podmínky
PSP	Pohotovosní stav přejezdů
KN	Kontrola napájení
KM	Kontrola měniče
PB	Porucha baterie
PN	Porucha napájení
PIS	Porucha izolačního stavu
VZ PIS	Vypnutí zvonku izolačního stavu

NOVÝ STAV

SPRÁVA ŽELEZNIC

sfdi STÁTNÍ FOND DOPRAVNÍ INFRASTRUKTURY

			ČÍSLO SOUPRAVY:
		AKTUALIZACE 10/2020	
REVIZE Č.	DATUM	ZMĚNA	

EXPROJEKT
EXPROJEKT s.r.o. tel. : +420 533 312 000
Heršpická 758/13 E-mail: info@exprojekt.cz
619 00 Brno ID: dh84e85

SB projekt
SB projekt s.r.o.
Kasárenská 4063/4, 695 01 Hodonín

OBJEDNATEL:	Správa železnic, státní organizace Stavební správa východ, Nerudova 1, 779 00 Olomouc		
HLAVNÍ INŽENÝR PROJEKTU Ing. Igor Kekely Ing. Ivana Havlíková, Ph.D.	ODPOVĚDNÝ PROJ. PS, SO Ing. Petr Szabo	VYPRACOVAL Stanislav Brhel	KONTROLOVAL Ing. Petr Szabo
KRAJ: Zlínský	POVĚŘENÝ OÚ: Holešov	STUPEŇ: DSP	

Rekonstrukce žst. Holešov

PS 04-28-203 T.ú. Holešov - Bystřice pod Hostýnem, traťové zabezpečovací zařízení

Pohled na kolejovou desku v DK ŽST. Bystřice pod Hostýnem

ZAK. ČÍSLO	001-2019
MĚŘÍTKO	POČET FORMÁTŮ
DATUM:	10/2020
ČÁST DOKUM.	PŘÍLOHA
D.1.2	0601