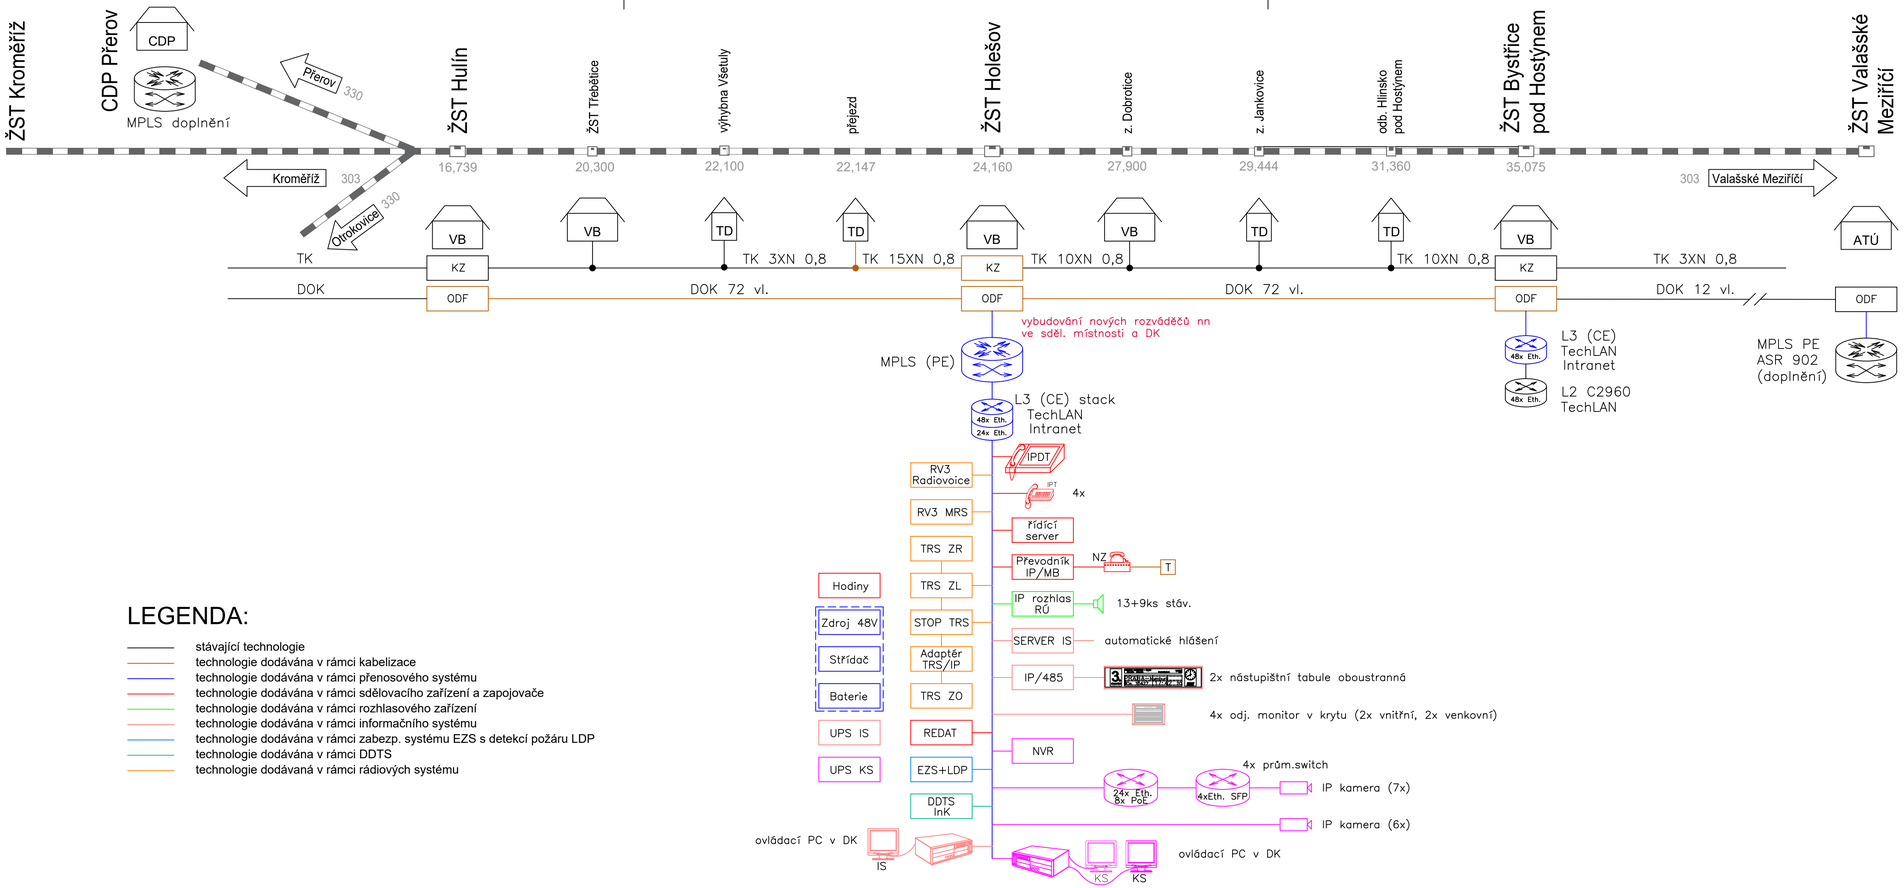

LEGENDA:

- stávající technologie
- technologie dodávána v rámci kabelizace
- technologie dodávána v rámci přenosového systému
- technologie dodávána v rámci sdělovacího zařízení a zapojovače
- technologie dodávána v rámci rozhlasového zařízení
- technologie dodávána v rámci informačního systému
- technologie dodávána v rámci zabezp. systému EZS s detekcí požáru LDP
- technologie dodávána v rámci DDTS
- technologie dodávaná v rámci rádiových systému

SPRÁVA ŽELEZNIC

sfdi STÁTNÍ FOND DOPRAVNÍ INFRASTRUKTURY

			ČÍSLO SOUPRAVY:
		AKTUALIZACE 10/2020	
REVIZE Č.	DATUM	ZMĚNA	

EXPROJEKT

EXPROJEKT s.r.o.
Heršpická 758/13
619 00 Brno
tel. : +420 533 312 000
E-mail: info@exprojekt.cz
ID: dh84e85

IXPROJEKTA

IXPROJEKTA s.r.o.
Heršpická 813/5
639 00 Brno - Štýřice

OBJEDNATEL:	Správa železnic, státní organizace Stavební správa východ, Nerudova 1, 779 00 Olomouc		
HLAVNÍ INŽENÝR PROJEKTU Ing. Igor Kekely Ing. Ivana Havlíková, Ph.D.	ODPOVĚDNÝ PROJ. PS, SO Ing. Jaroslav Přikryl	VYPRACOVAL Ing. Jaroslav Přikryl	KONTROLOVAL Ing. Jiří Šipr
KRAJ: Zlínský	POVĚŘENÝ MÚ: Holešov/ k.ú. Holešov, Všetuly		STUPEŇ: DSP
Rekonstrukce žst. Holešov PS 01-14-05 Žst. Holešov, sdělovací zařízení			ZAK. ČÍSLO: 001-2019 MĚŘÍTKO: – POČET FORMÁTŮ: 4 x A4 DATUM: 10/2020
ŽST Holešov - celkové schéma sdělovacího zařízení			ČÁST DOKUM.: D.2.9.2 PŘÍLOHA: **2.01**