


ŽST Holešov VB 1:50

LEGENDA:

- IPDT IP dotykový terminál TOP
- IP^T IP telefon s rozšířenou klávesnicí
- Náhradní telefonní zapojovač
- nové kabelové rošty pod stropem

- podružné hodiny venkovní oboustranné
- podružné hodiny pr. 30cm
- dvojzásuvka strukturované kabeláže RJ 45 (0,8m nad podlahou)
- nové rozvody sděl. zař. kabely UTP, SYKFY
- nové rozvody jednotného času
- rozbočovací krabice se svorkovnicí

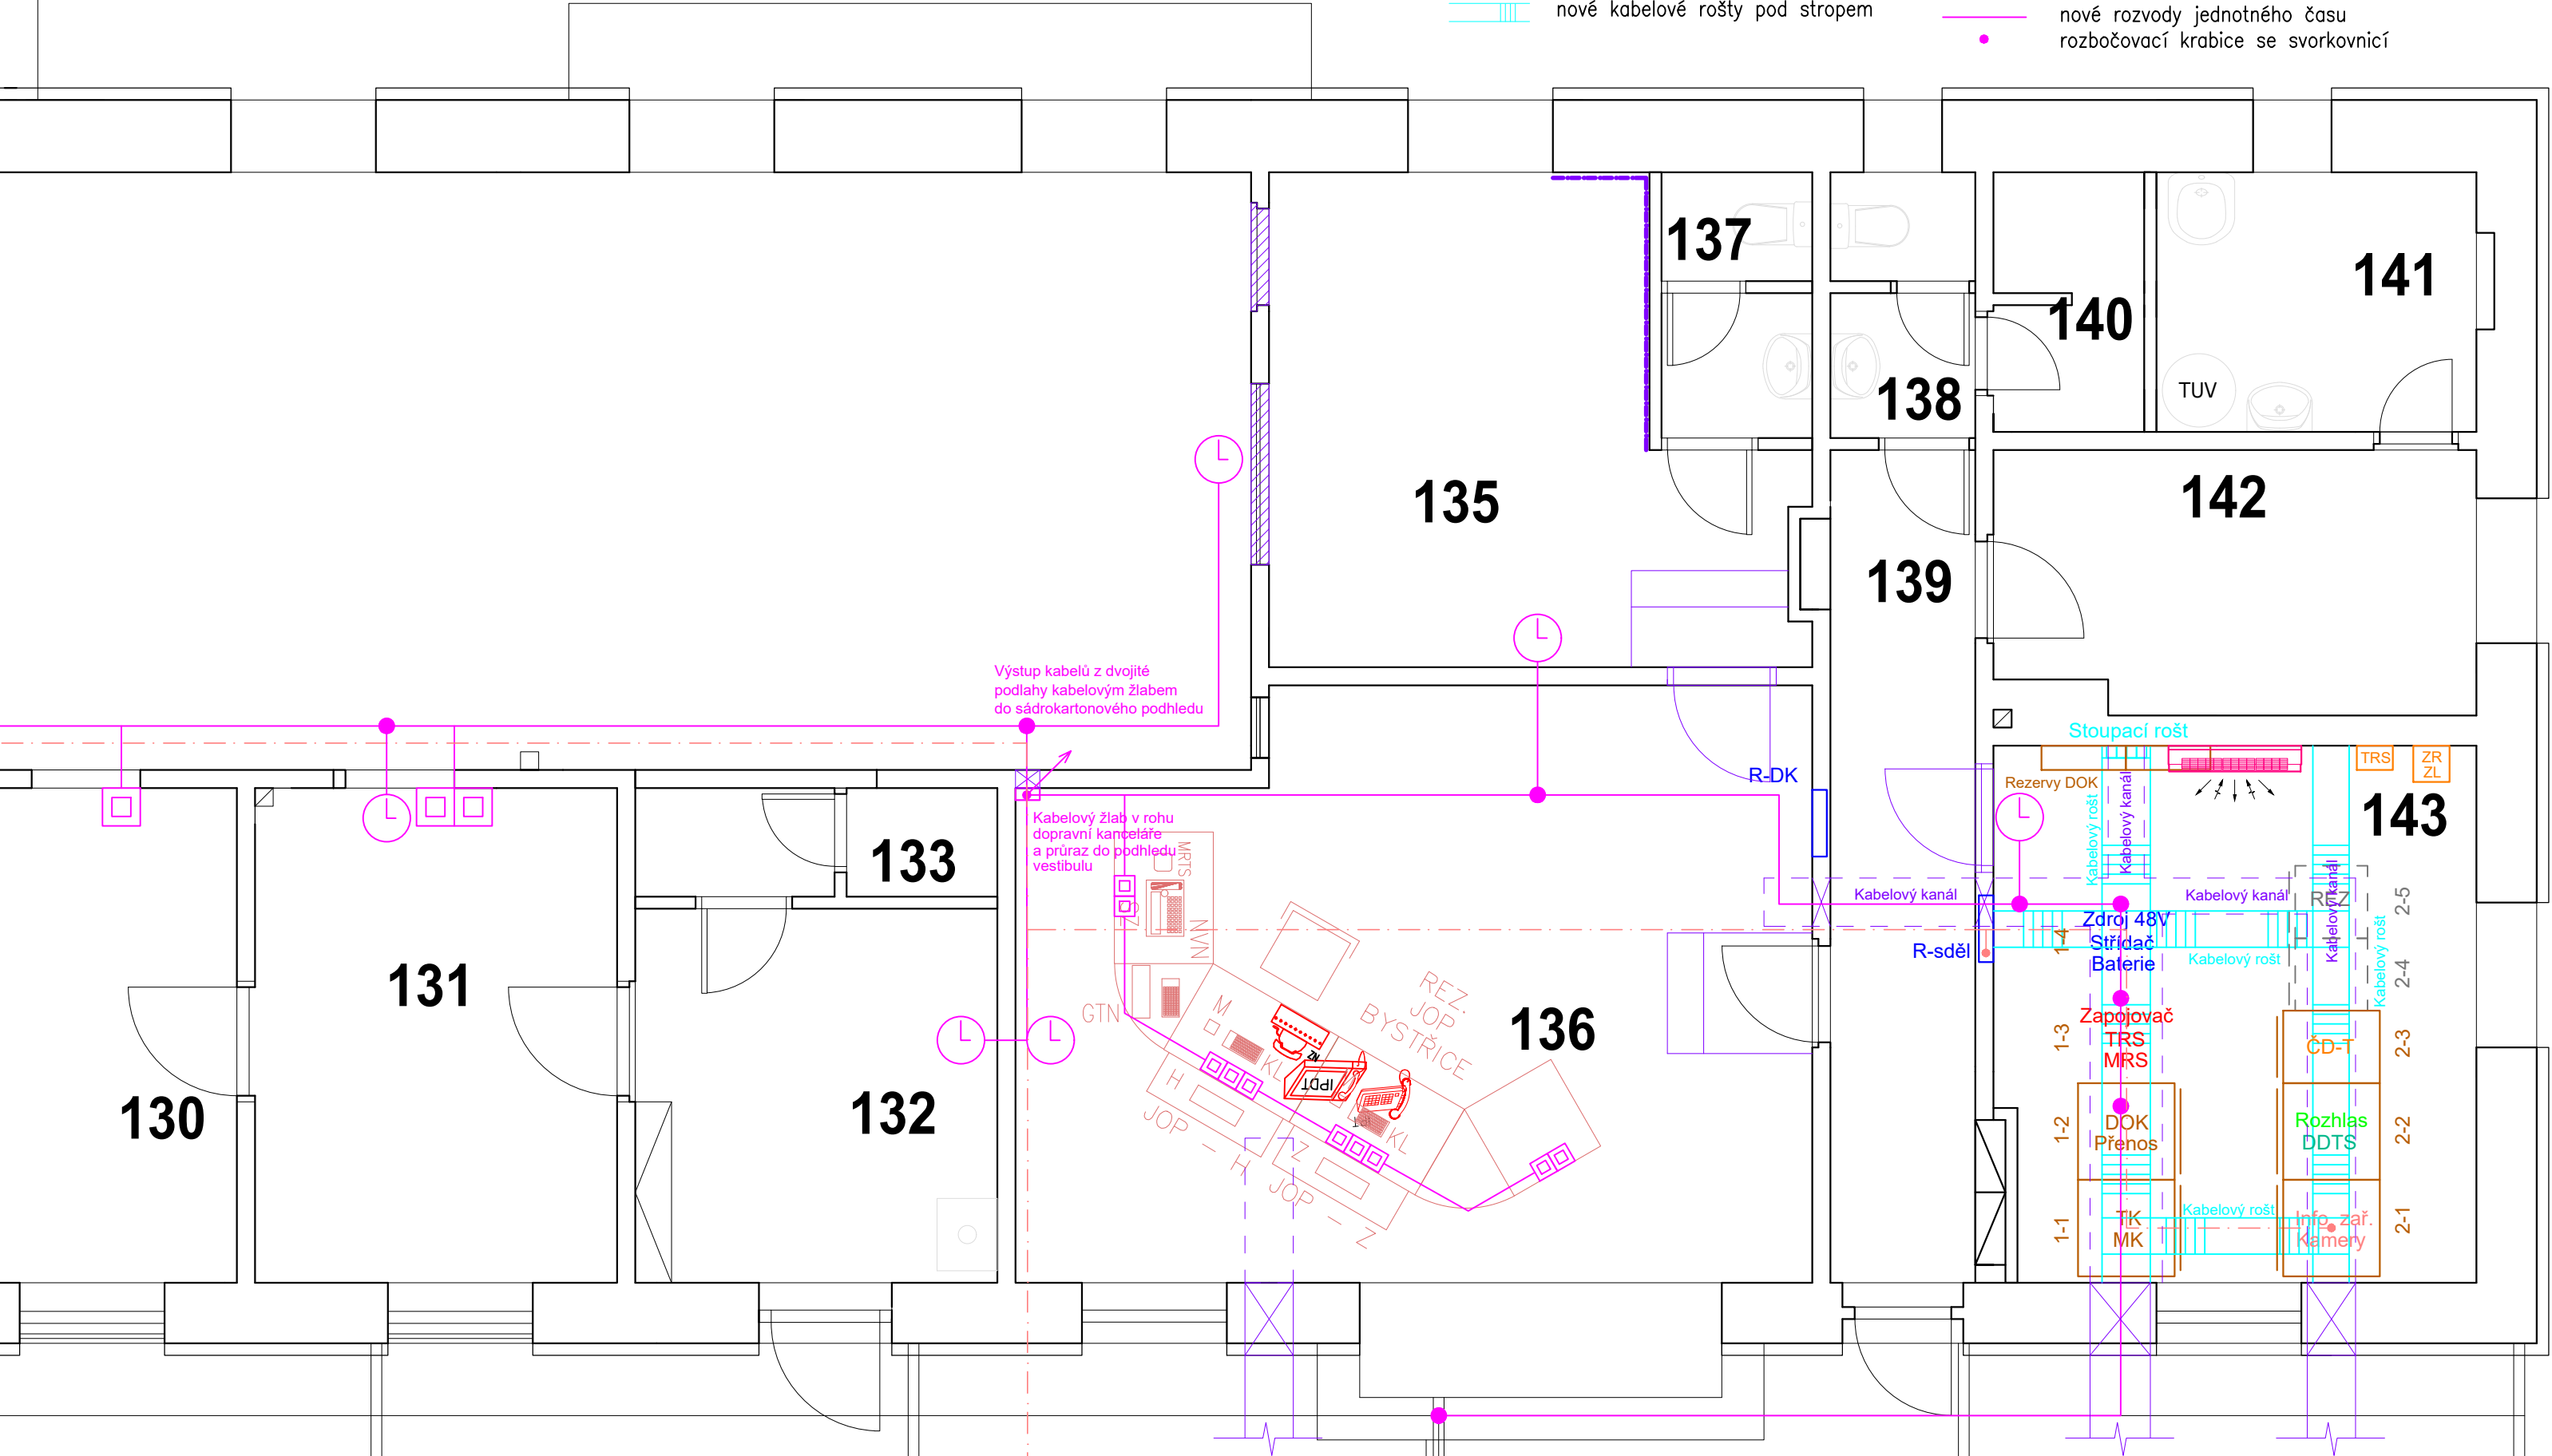

			ČÍSLO SOUPRAVY:
REVIZE Č.	DATUM	AKTUALIZACE 10/2020	
		ZMĚNA	

EXPROJEKT s.r.o.
Heršpická 758/13
619 00 Brno

tel. : +420 533 312 000
E-mail: info@exprojekt.cz
ID: dh84e85

IXPROJEKTA s.r.o.
Heršpická 813/5
639 00 Brno - Štýřice

OBJEDNATEL:	 Správa železnic, státní organizace Stavební správa východ, Nerudova 1, 779 00 Olomouc		
HLAVNÍ INŽENÝR PROJEKTU Ing. Igor Kekely Ing. Ivana Havlíková, Ph.D.	ODPOVĚDNÝ PROJ. PS, SO Ing. Jaroslav Příkryl	VYPRACOVAL Ing. Jaroslav Příkryl	KONTROLOVAL Ing. Jiří Šipr
KRAJ: Zlínský	POVĚŘENÝ MŮ: Holešov/ k.u. Holešov, Všetuly	STUPEŇ: DSP	
Rekonstrukce žst. Holešov PS 01-14-06 Žst. Holešov, telefonní zapojovač ŽST Holešov VB - umístění zařízení			ZAK. ČÍSLO 001-2019
			MĚŘÍTKO 1:50
			POČET FORMÁTŮ 3x A4
			DATUM: 10/2020
			ČÁST DOKUM. D.2.9.2
			PŘÍLOHA 2.01