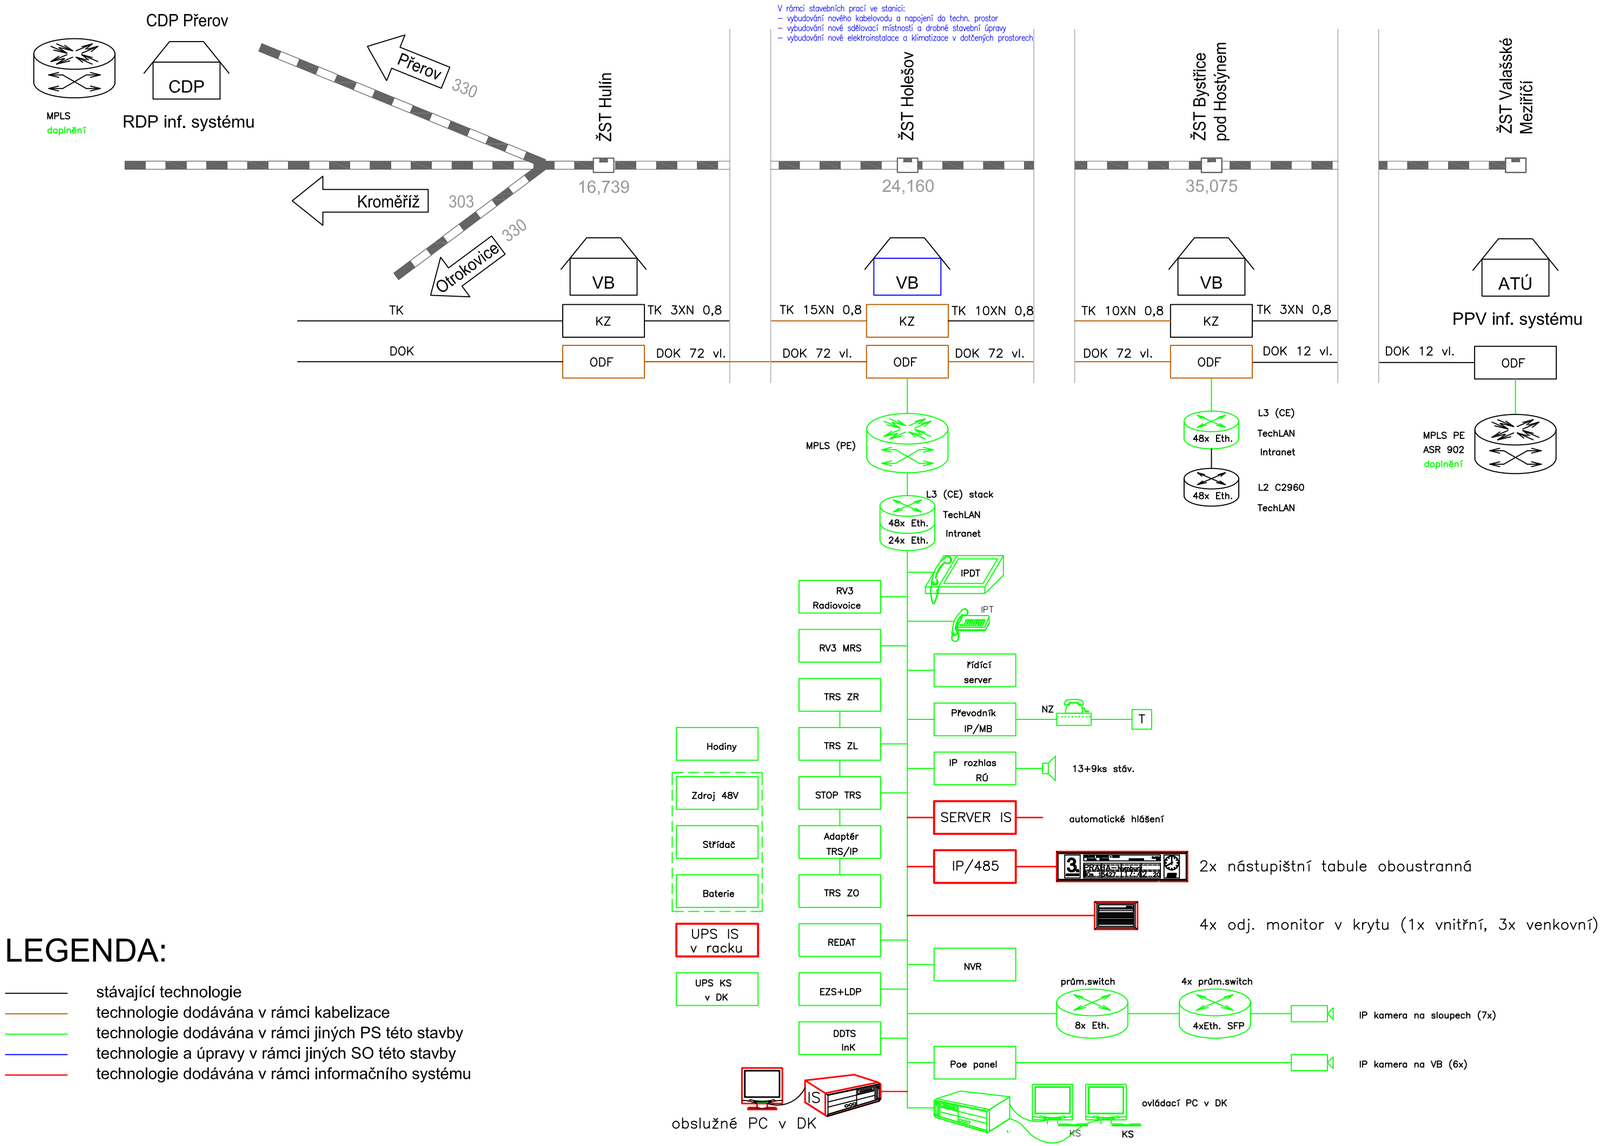

LEGENDA:

- stávající technologie
- technologie dodávána v rámci kabelizace
- technologie dodávána v rámci jiných PS této stavby
- technologie a úpravy v rámci jiných SO této stavby
- technologie dodávána v rámci informačního systému

SPRÁVA ŽELEZNIC

sfdi STÁTNÍ FOND DOPRAVNÍ INFRASTRUKTURY

			ČÍSLO SOUPRAVY:
		AKTUALIZACE 10/2020	
REVIZE Č.	DATUM	ZMĚNA	

EXPROJEKT

EXPROJEKT s.r.o.
Heršpická 758/13
619 00 Brno
tel. : +420 533 312 000
E-mail: info@exprojekt.cz
ID: dh84e85

IXPROJEKTA

IXPROJEKTA s.r.o.
Heršpická 813/5
639 00 Brno - Štýřice

OBJEDNATEL:	Správa železnic, státní organizace Stavební správa východ, Nerudova 1, 779 00 Olomouc		
HLAVNÍ INŽENÝR PROJEKTU Ing. Igor Kekely Ing. Ivana Havlíková, Ph.D.	ODPOVĚDNÝ PROJ. PS, SO Ing. Vít Říhošek	VYPRACOVAL Ing. Vít Říhošek	KONTROLOVAL Ing. Jiří Šípr
KRAJ: Zlínský	POVĚŘENÝ MÚ: Holešov/ k.ú. Holešov, Všetuly		STUPEŇ: DSP
Rekonstrukce žst. Holešov PS 01-14-10 Žst. Holešov, informační zařízení			ZAK. ČÍSLO 001-2019 MĚŘÍTKO - POČET FORMÁTŮ 3x A4 DATUM: 10/2020
Přehledové schéma			ČÁST DOKUM. D.2.7.1 PŘÍLOHA **2.3**