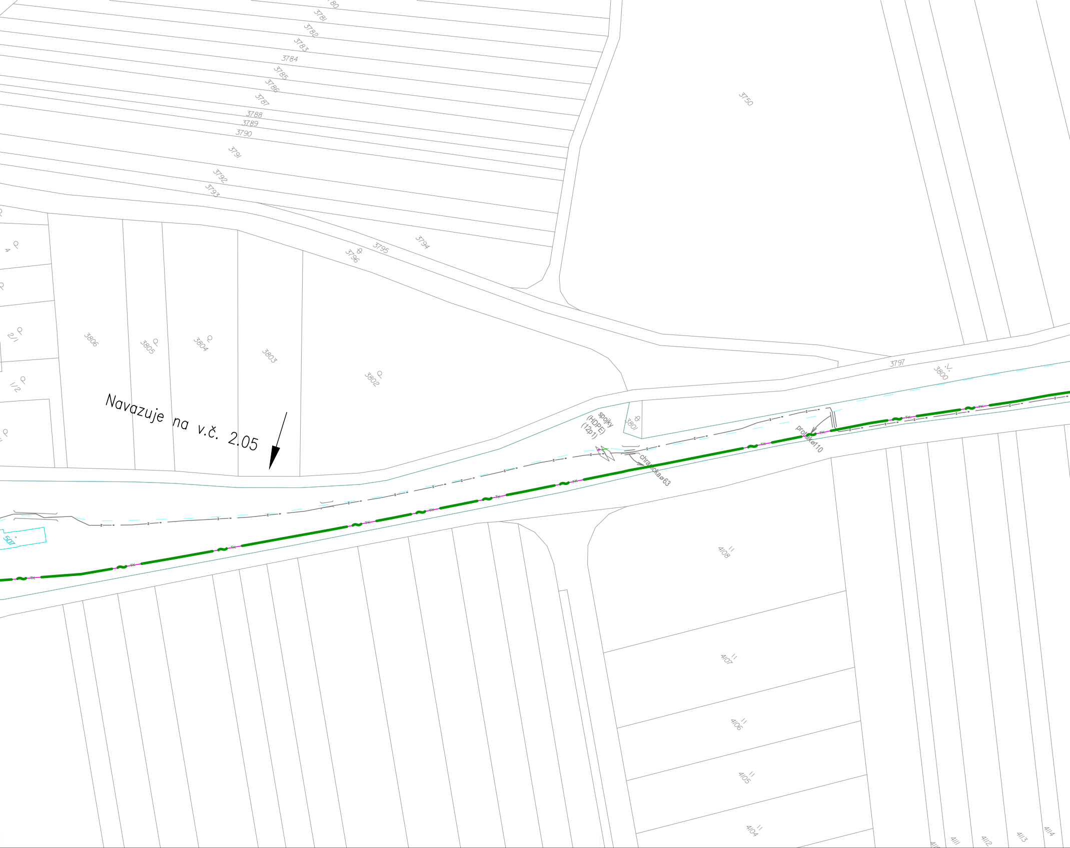
Navazuje na v.č. 2.05
3781
3782
3783
3784
3785
3786
3787
3788
3789
3790
3791
3792
3793
3794
3795
3796
3750
3797
3800
3801
3802
3803
3804
3805
3806
4
2/1
1/2
507
spojky
(HDPE)
(12p1)
chránička ø63
protlak ø110
TK
4108
4107
4106
4105
4104
4111
4112
4113
4114

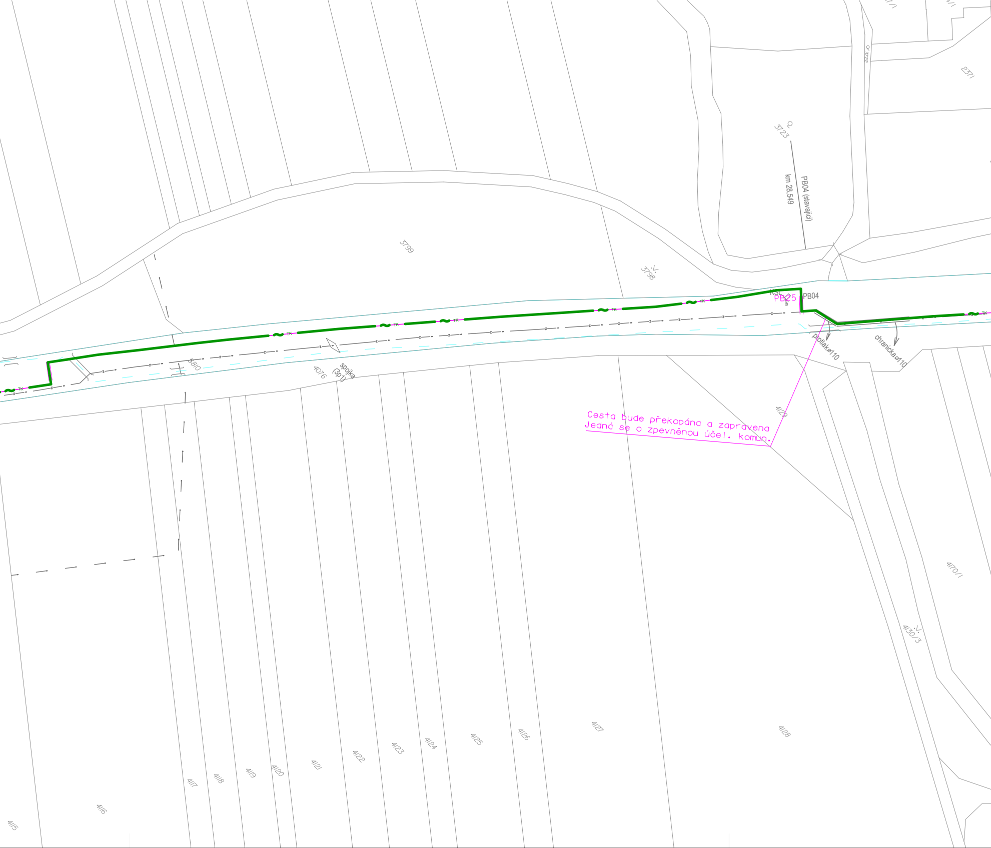
2371
3723
km 28.549
PB04 (stavajici)
3799
3798
KSL
PB25
PB04
3810
4076
spojka
(3p1)
protlak⌀110
chranicka⌀110
4129
Cesta bude překopána a zapravena
Jedná se o zpevněnou účel. komun.
4170/1
4130/3
4115
4116
4117
4118
4119
4120
4121
4122
4123
4124
4125
4126
4127
4128

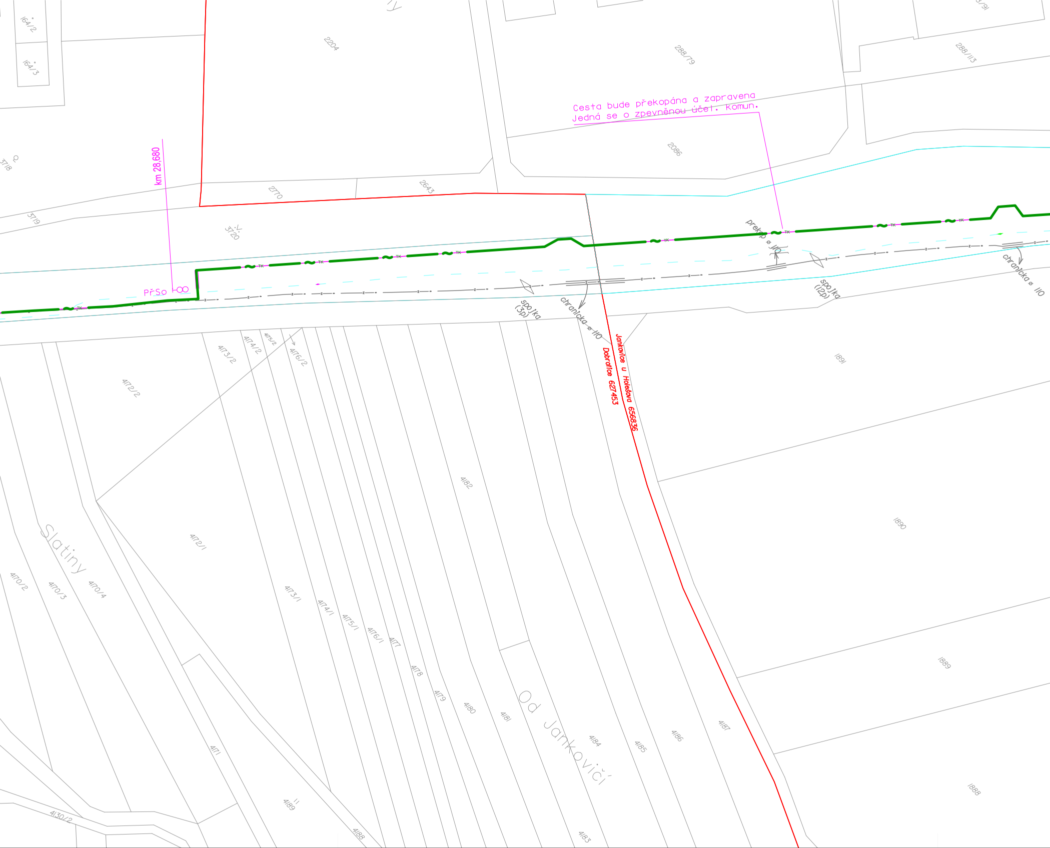
Cesta bude překopána a zapravena
Jedná se o zpevněnou účel. komun.
km 28,680
PřSo
překop ⌀ 110
spojka (3p)
spojka (12p)
chránička ⌀ 110
chránička ⌀ 110
TK
Jankovice u Holešova 656836
Dobrotice 627453
Slatiny
Od Jankovic
164/2
164/3
2204
288/79
288/113
2086
2770
2643
3718
3719
3720
4172/2
4172/1
4173/2
4173/1
4174/2
4174/1
4175/2
4175/1
4176/2
4176/1
4177
4178
4179
4180
4181
4182
4183
4184
4185
4186
4187
4188
4189
4170/2
4170/3
4170/4
4171
4130/2
1891
1890
1889
1888

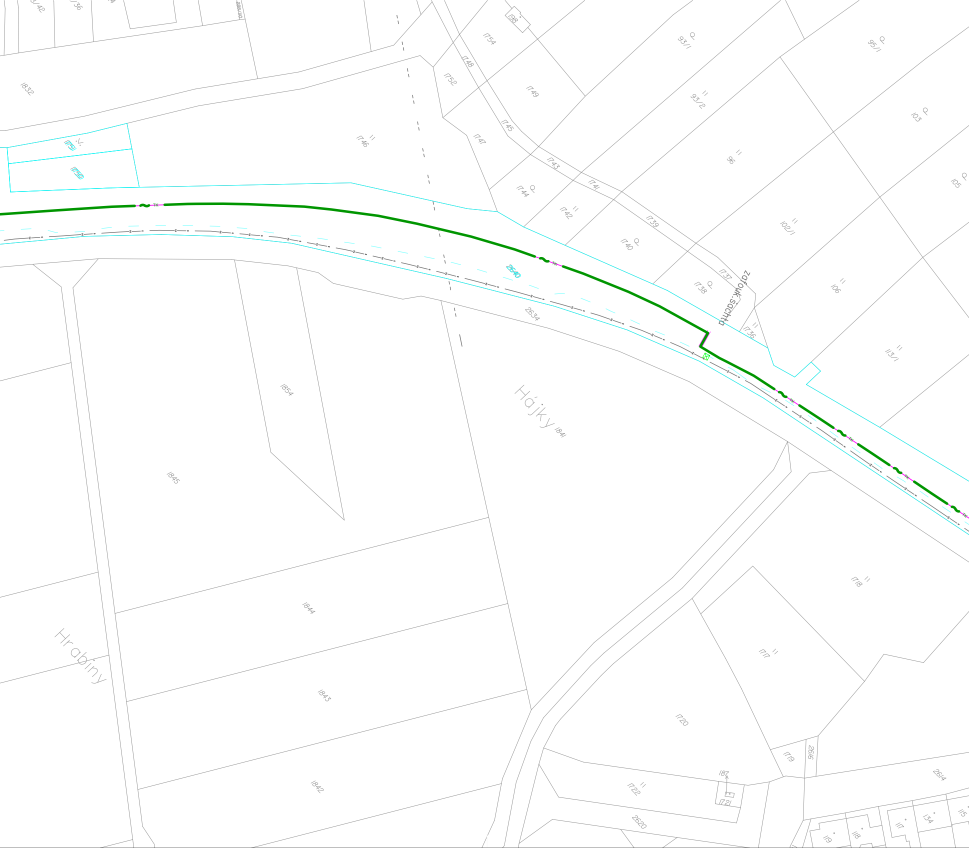
3/42
/36
198
1754
93/1
95/1
1748
1752
1832
1749
93/2
103
1745
1747
1746
1751
1750
96
1743
105
1744
1741
1742
1739
102/1
1740
2640
TK
1737
zatouk.šachta
1738
106
1736
2634
113/1
1854
Hájky
1841
1845
1718
1844
Hrabiny
1717
1843
1720
1842
1719
2616
2614
187
1722
1721
2620
119
118
117
134
115

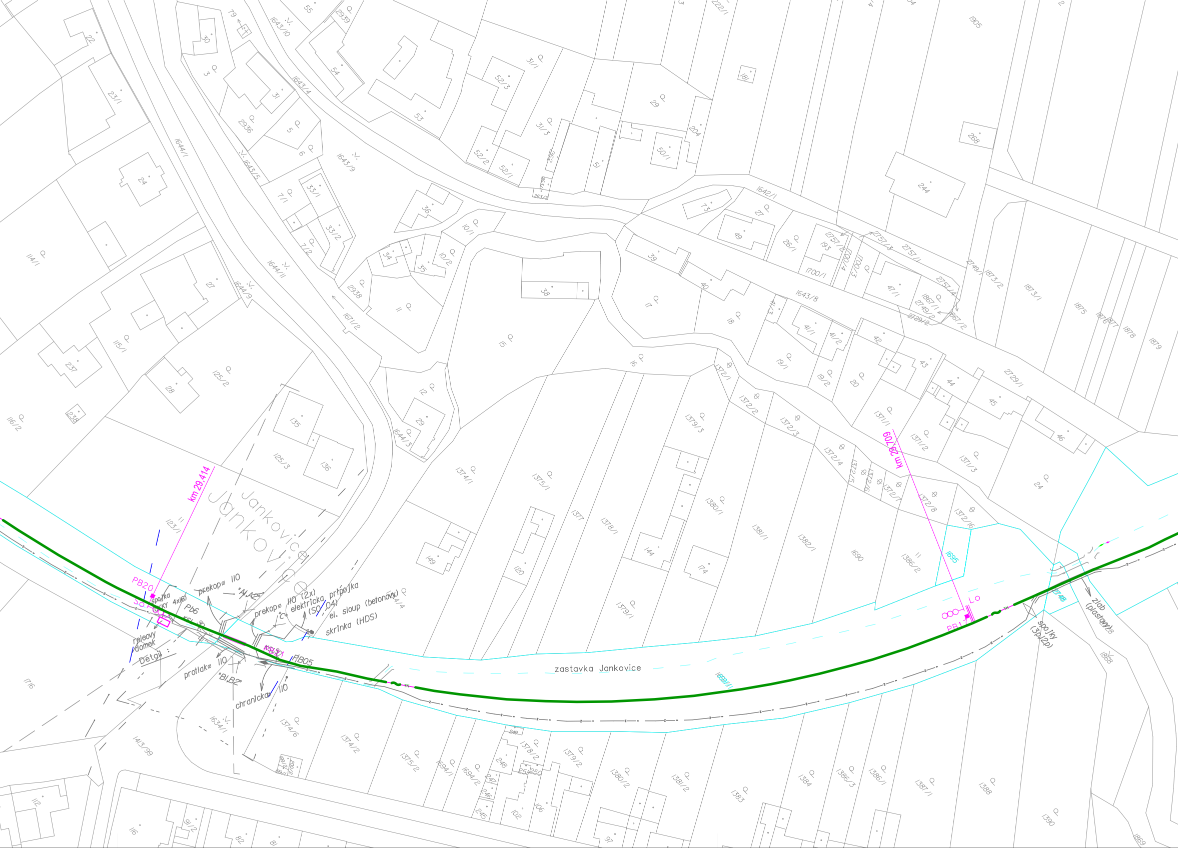
Jankovice
Jankovice
zastavka Jankovice
km 29,414
km 29,709
PB20
So
spojka
CYKY 4x16
Pb6
KSL
prekop⌀ 110
"A1,A2"
prekop⌀ 110 (2x)
"C" elektricka pripojka
(SO 04)
el. sloup (betonovy)
skrinka (HDS)
releovy domek
Detail :
protlak⌀ 110
"B1,B2"
chranicka⌀ 110
PB21
PB05
PB17
LO
spojky (3p,2p)
zlab (plastovy)
1695
2748
1690/1
1386/2
1690
1868
1869
123/1
1644/1
1644/9
1643/5
1643/9
1643/10
1643/4
1643/8
1642/1
1671/2
1644/3
1634/1
1413/99
1716
1374/1
1375/1
1377
1378/1
1379/3
1380/1
1381/1
1382/1
1379/1
1374/6
1374/2
1375/2
1694/1
1694/2
1378/2
1379/2
1380/2
1381/2
1383
1384
1386/3
1386/1
1387/1
1388
1390
1372/1
1372/2
1372/3
1372/4
1372/5
1372/6
1372/7
1372/8
1372/16
1371/1
1371/2
1371/3
2729/1
2757/2
2757/3
2757/1
2757/4
2749/1
1873/2
1873/1
1875
1876
1877
1878
1879
1905
1867/1
1867/2
2749/2
2729/2
1700/1
1700/4
1700/3
115/1
114/1
116/2
125/2
125/3
23/1
22
24
27
28
237
238
135
136
149
120
144
174
15
16
17
18
12
29
11
2938
2936
3
30
79
55
2939
54
53
31/1
52/3
52/2
52/1
31/3
262
263/1
263/2
51
29
204
50/1
181
268
244
73
27
49
26/1
193
39
40
41/3
41/1
41/2
42
43
44
45
46
47/1
19/1
19/2
20
24
36
10/1
10/2
34
35
38
5
6
7/1
7/2
33/1
33/2
31
249
248
247
246
245
251
250
102
106
97
112
116
91/2
82
81
199/1
199/2
1222/1

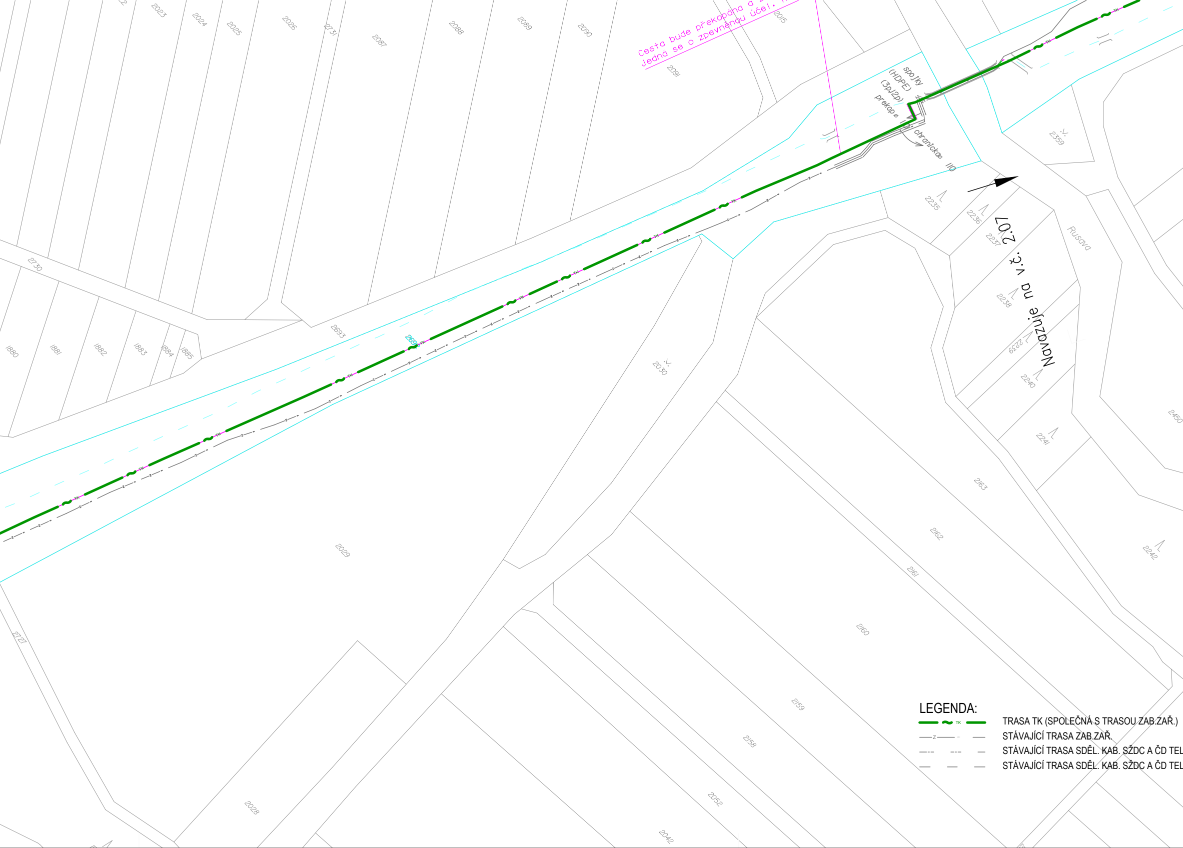
Cesta bude překopána a
Jedná se o zpevněnou účel.
spojky
(HDPE)
(3p,12p)
prekop ø
chranicka ø 110
Navazuje na v.č. 2.07
Rusava
2023
2024
2025
2026
2731
2087
2088
2089
2090
2091
2015
2730
1880
1881
1882
1883
1884
1885
2693
2694
2030
2029
2028
2727
2042
2052
2158
2159
2160
2161
2162
2163
2235
2236
2237
2238
2239
2240
2241
2242
2359
2450
TK

LEGENDA:

TRASA TK (SPOLEČNÁ S TRASOU ZAB.ZAŘ.)
STÁVAJÍCÍ TRASA ZAB.ZAŘ.
STÁVAJÍCÍ TRASA SDĚL. KAB. SŽDC A ČD TEL
STÁVAJÍCÍ TRASA SDĚL. KAB. SŽDC A ČD TEL

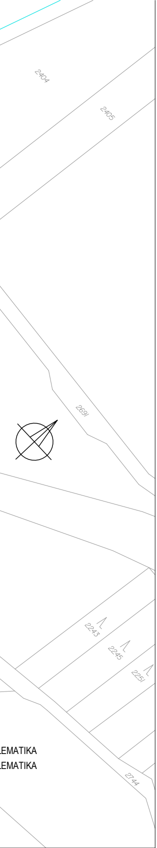
2404
2405
2691
2243
2245
2251
2744
EMATIKA
EMATIKA

SPRÁVA ŽELEZNIC

sfdi
STÁTNÍ FOND DOPRAVNÍ INFRASTRUKTURY

			ČÍSLO SOUPRAVY:
		AKTUALIZACE 10/2020	
REVIZE Č.	DATUM	ZMĚNA	

EXPROJEKT

EXPROJEKT s.r.o.
Heršpická 758/13
619 00 Brno

tel. : +420 533 312 000
E-mail: info@exprojekt.cz
ID: dh84e85

IXPROJEKTA

IXPROJEKTA s.r.o.
Heršpická 813/5
639 00 Brno - Štýřice

OBJEDNATEL:	Správa železnic, státní organizace Stavební správa východ, Nerudova 1, 779 00 Olomouc		
HLAVNÍ INŽENÝR PROJEKTU Ing. Igor Kekely Ing. Ivana Havlíková, Ph.D.	ODPOVĚDNÝ PROJ. PS, SO Jiří Kučera	VYPRACOVAL Jiří Kučera	KONTROLOVAL Ing. Jiří Šipr
KRAJ: Zlínský	POVĚŘENÝ MÚ: Holešov/ k.ú. Holešov, Všetuly		STUPEŇ: DSP

Rekonstrukce žst. Holešov

PS 04-14-01 T.ú. Holešov – Bystřice p. H., traťový kabel

Situace JŽM, část 06

ZAK. ČÍSLO 001-2019	
MĚŘÍTKO 1:1000	POČET FORMÁTŮ 12x A4
DATUM:	10/2020
ČÁST DOKUM. D.2.5.1	PŘÍLOHA **2.06**