


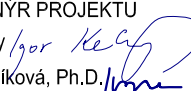
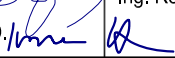



			ČÍSLO SOUPRAVY:
		AKTUALIZACE 10/2020	
REVIZE Č.	DATUM	ZMĚNA	



EXPROJEKT s.r.o. tel. : +420 533 312 000
Heršpická 758/13 E-mail: info@exprojekt.cz
619 00 Brno ID: dh84e85

IXPROJEKTA

IXPROJEKTA s.r.o.
Heršpická 813/5
639 00 Brno - Štýřice

OBJEDNATEL:	 Správa železnic, státní organizace Stavební správa východ, Nerudova 1, 779 00 Olomouc		
HLAVNÍ INŽENÝR PROJEKTU	ODPOVĚDNÝ PROJ. PS, SO	VYPRACOVAL	KONTROLOVAL
Ing. Igor Kekely  Ing. Ivana Havlíková, Ph.D. 	Ing. Roman Skoták 	Ing. Roman Skoták 	Ing. Jiří Šípr 
KRAJ: Zlínský	POVĚŘENÝ MŮ: Holešov/ k.ú. Holešov, Všetuly		STUPEŇ: DSP
Rekonstrukce žst. Holešov PS 04-14-02 T.ú. Holešov – Bystřice p. H., DOK			ZAK. ČÍSLO 001-2019
			MĚŘITKO - POČET FORMÁTŮ -
Situace kabelových rezerv a spojek			DATUM: 10/2020
			ČÁST DOKUM. D.2.5.2 PŘÍLOHA 4.01


Rekonstrukce žst. Holešov

PS 04-14-02 T.ú. Holešov – Bystřice p. H., DOK

Příloha č. 4.01 Situace kabelových rezerv a spojek

Obsah

<i>list číslo</i>	<i>název přílohy</i>
01	Kabelová rezerva R01
02	Kabelová rezerva R02
03	Kabelová spojka S1
04	Kabelová rezerva R03
05	Kabelová rezerva R04
06	Kabelová rezerva R05
07	Kabelová rezerva R06
08	Kabelová rezerva R07
09	Kabelová rezerva R08
10	Kabelová rezerva R09
11	Kabelová rezerva R10
12	Kabelová rezerva R11
13	Kabelová rezerva R12
14	Kabelová rezerva R13
15	Kabelová rezerva R14
16	Kabelová spojka S2
17	Kabelová rezerva R15
18	Kabelová rezerva R16
19	Kabelová rezerva R17
20	Kabelová rezerva R18

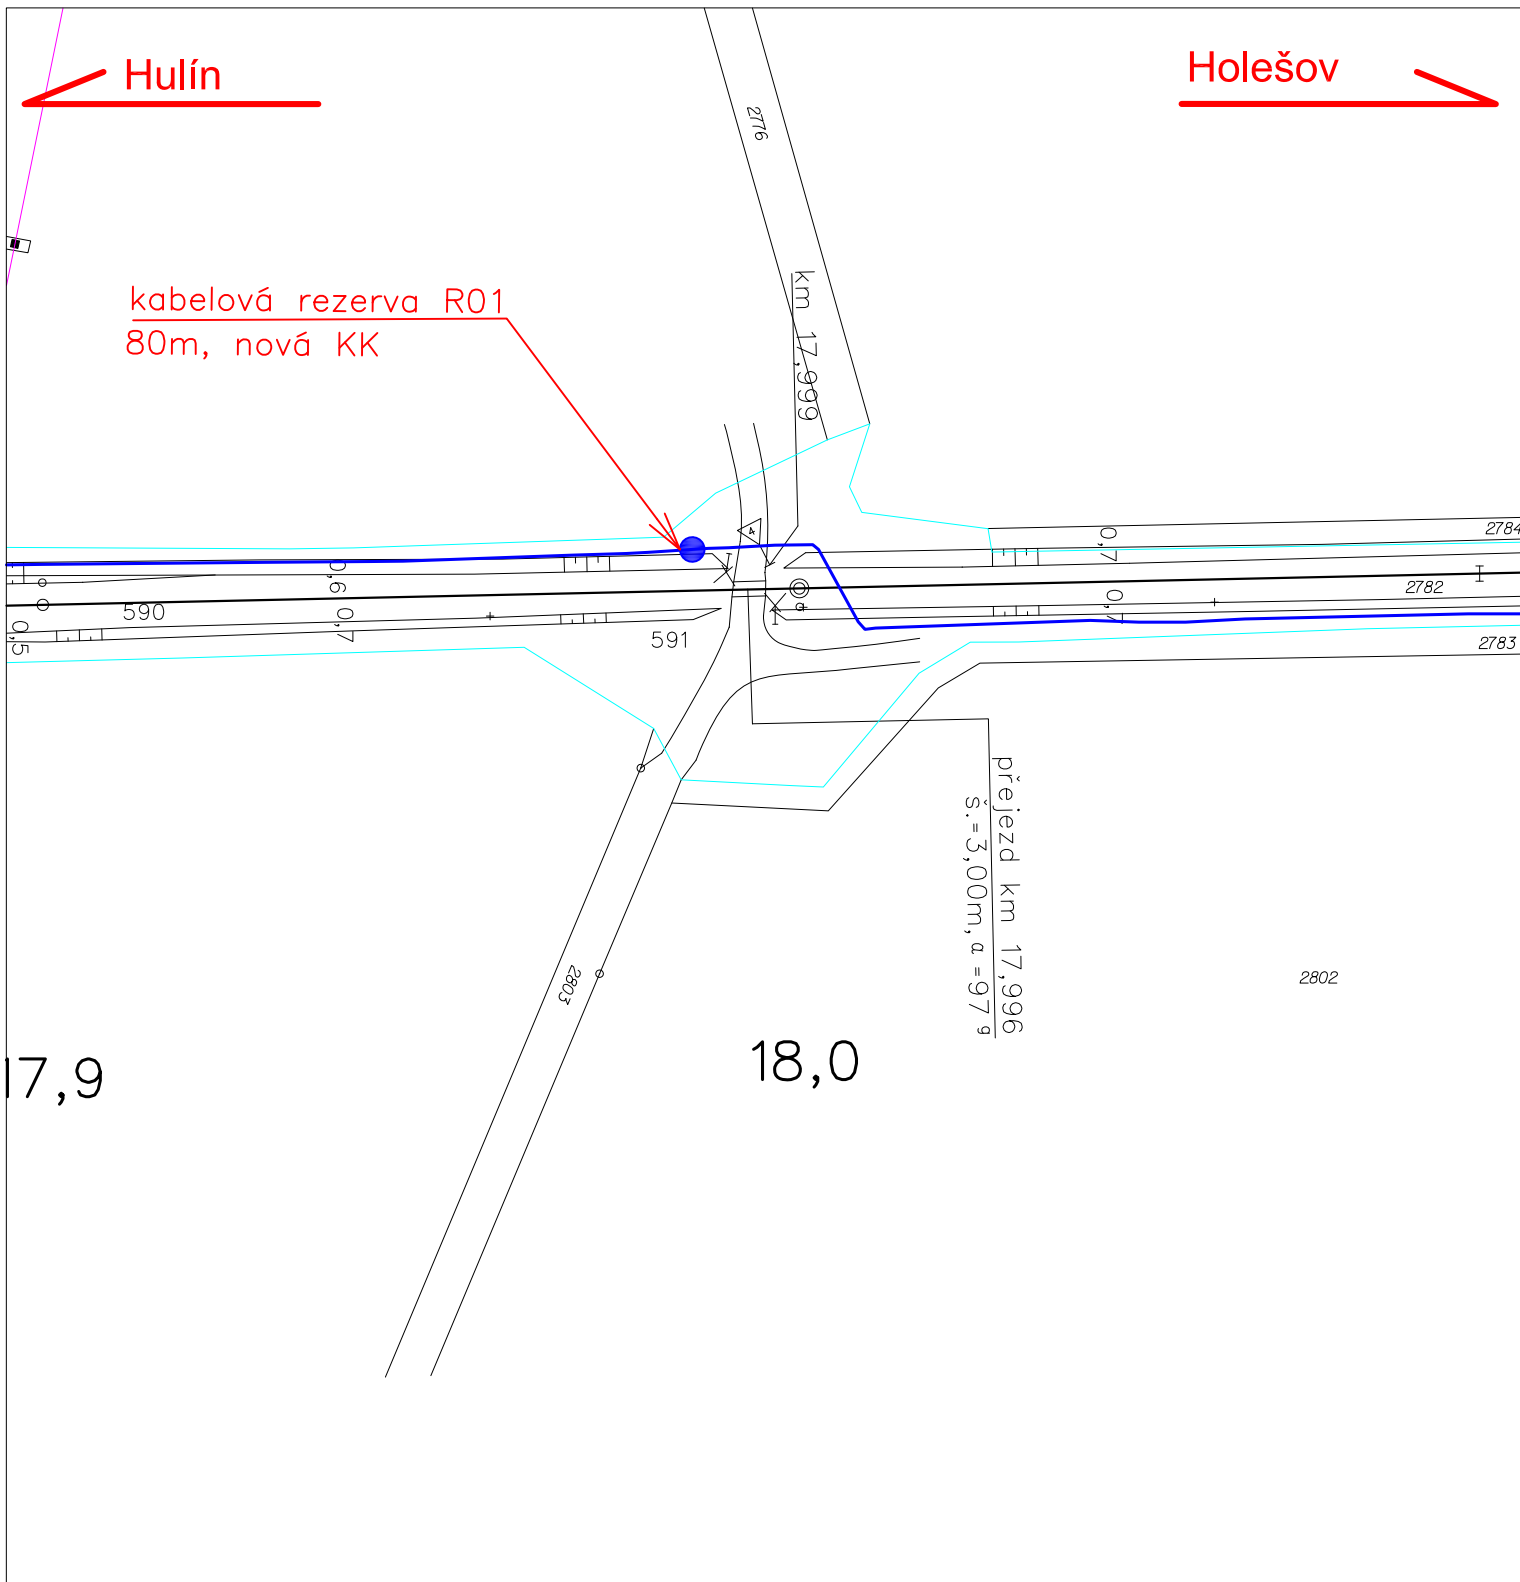


Legenda:

- trasa stávajících HDPE trubek
- trasa nově pokládaných HDPE trubek (v rámci jiného PS)

Hulín

Holešov

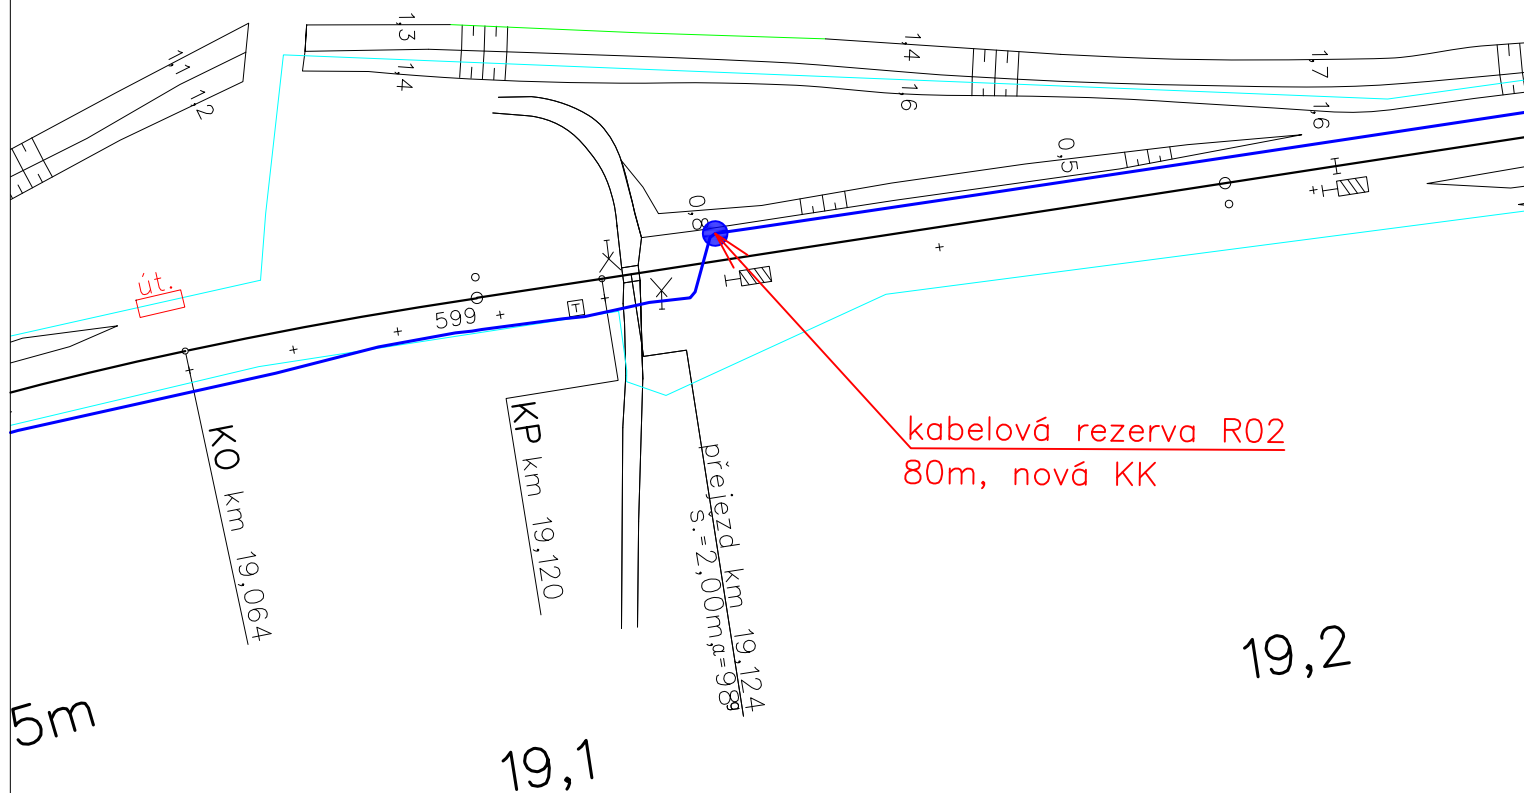


Legenda:

- trasa stávajících HDPE trubek
- trasa nově pokládaných HDPE trubek (v rámci jiného PS)


Kabelová rezerva R02
M 1:1.000
List č.02

Hulín

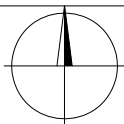

Holesov

vých. TŘEBĚTICE

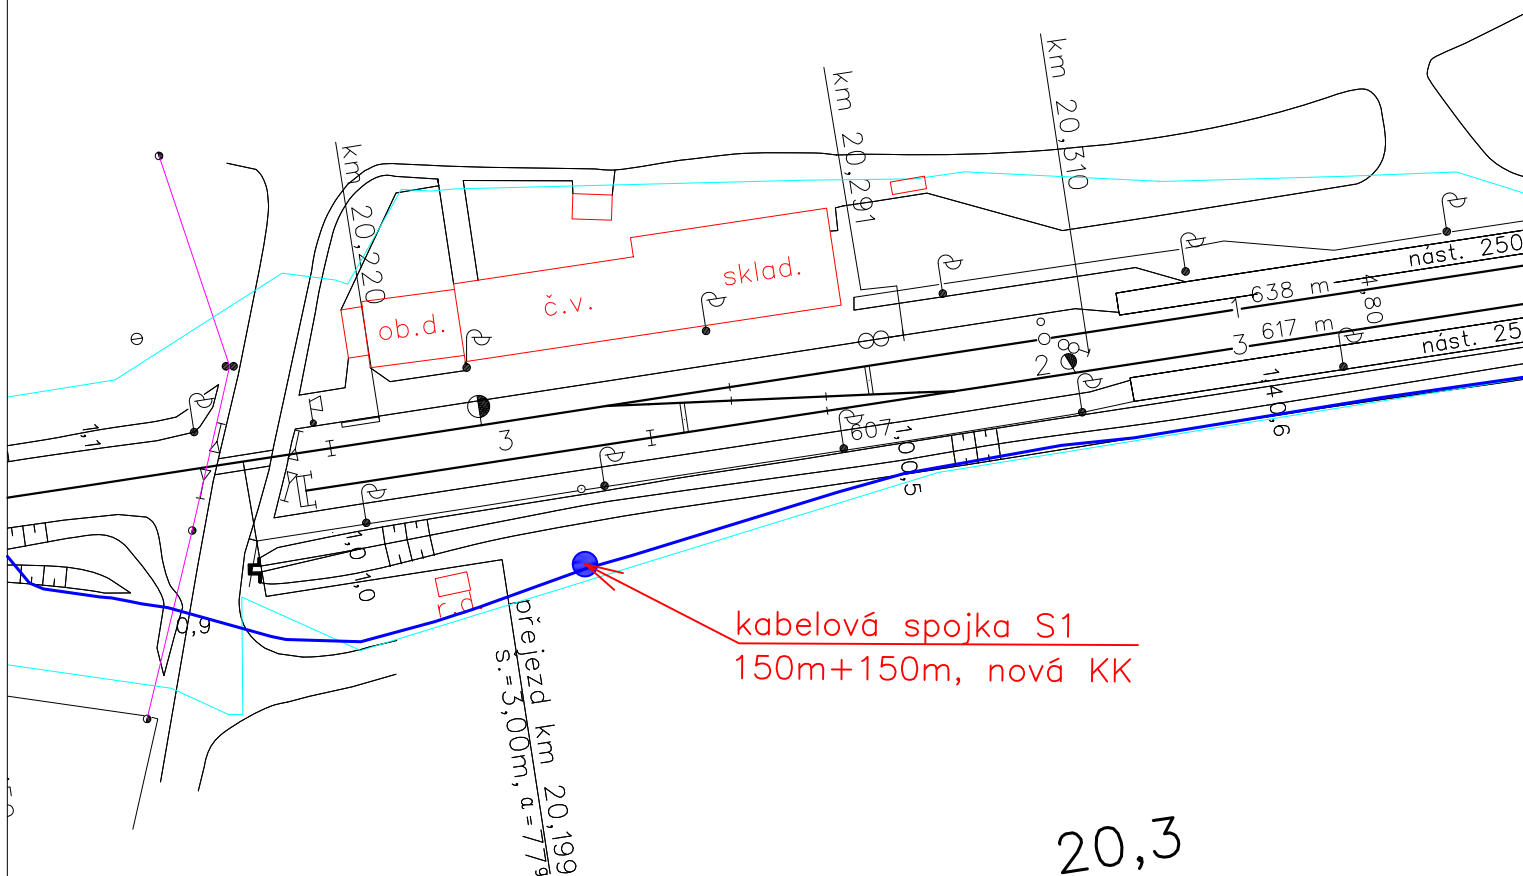


Legenda:

- trasa stávajících HDPE trubek
— trasa nově pokládaných HDPE trubek (v rámci jiného PS)

Kabelová spojka S1
M 1:1.000
List č.03

Hulín

Holešov

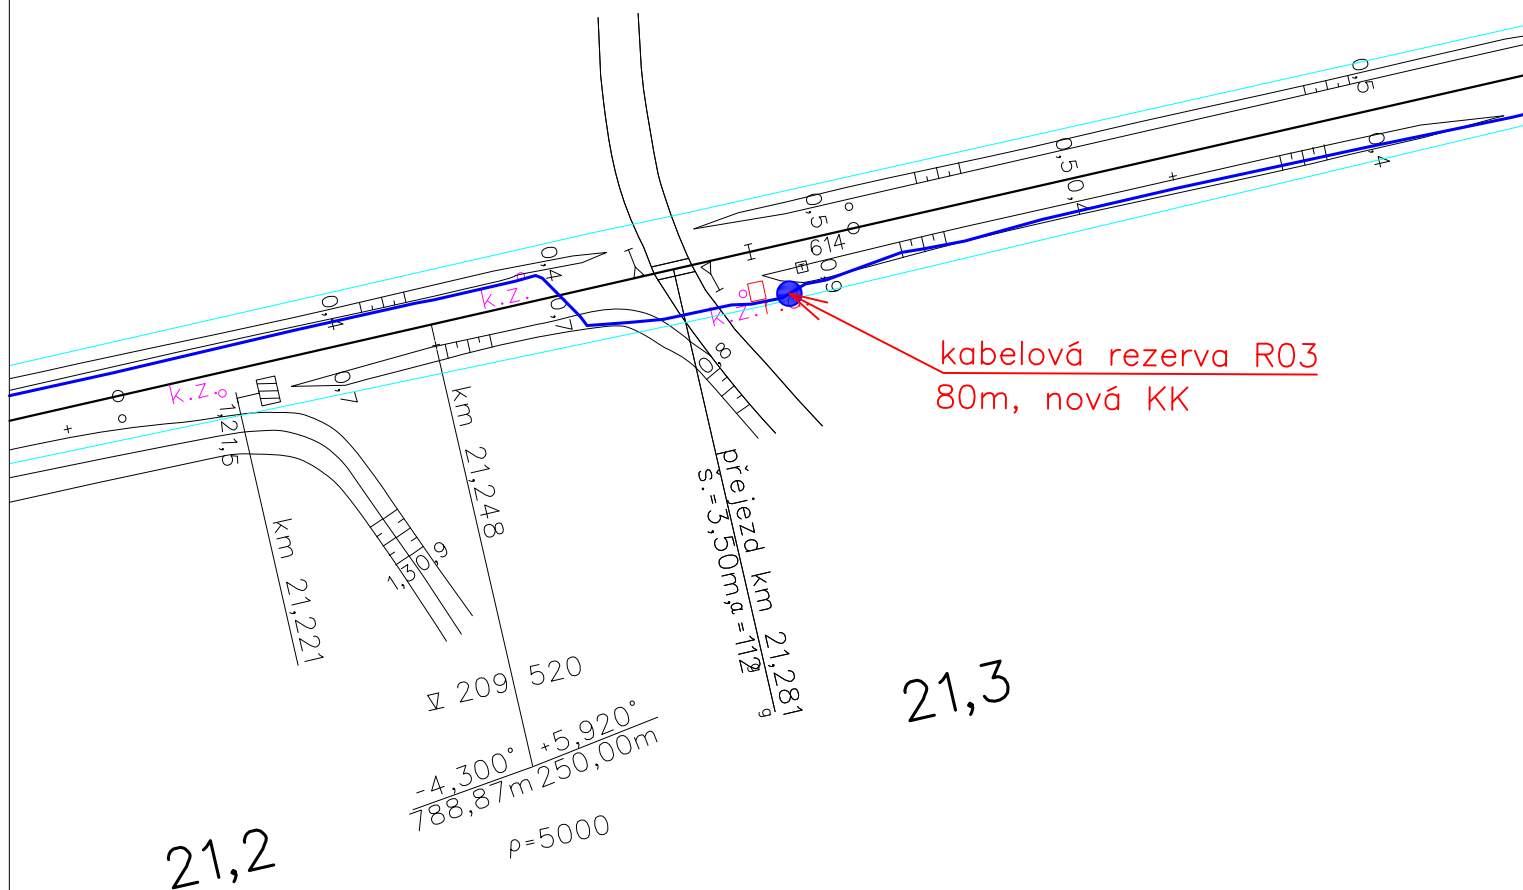

Legenda:



trasa stávajících HDPE trubek

trasa nově pokládaných HDPE trubek (v rámci jiného PS)


Kabelová rezerva R03

M 1:1.000

List č.04

Hulín

Holešov

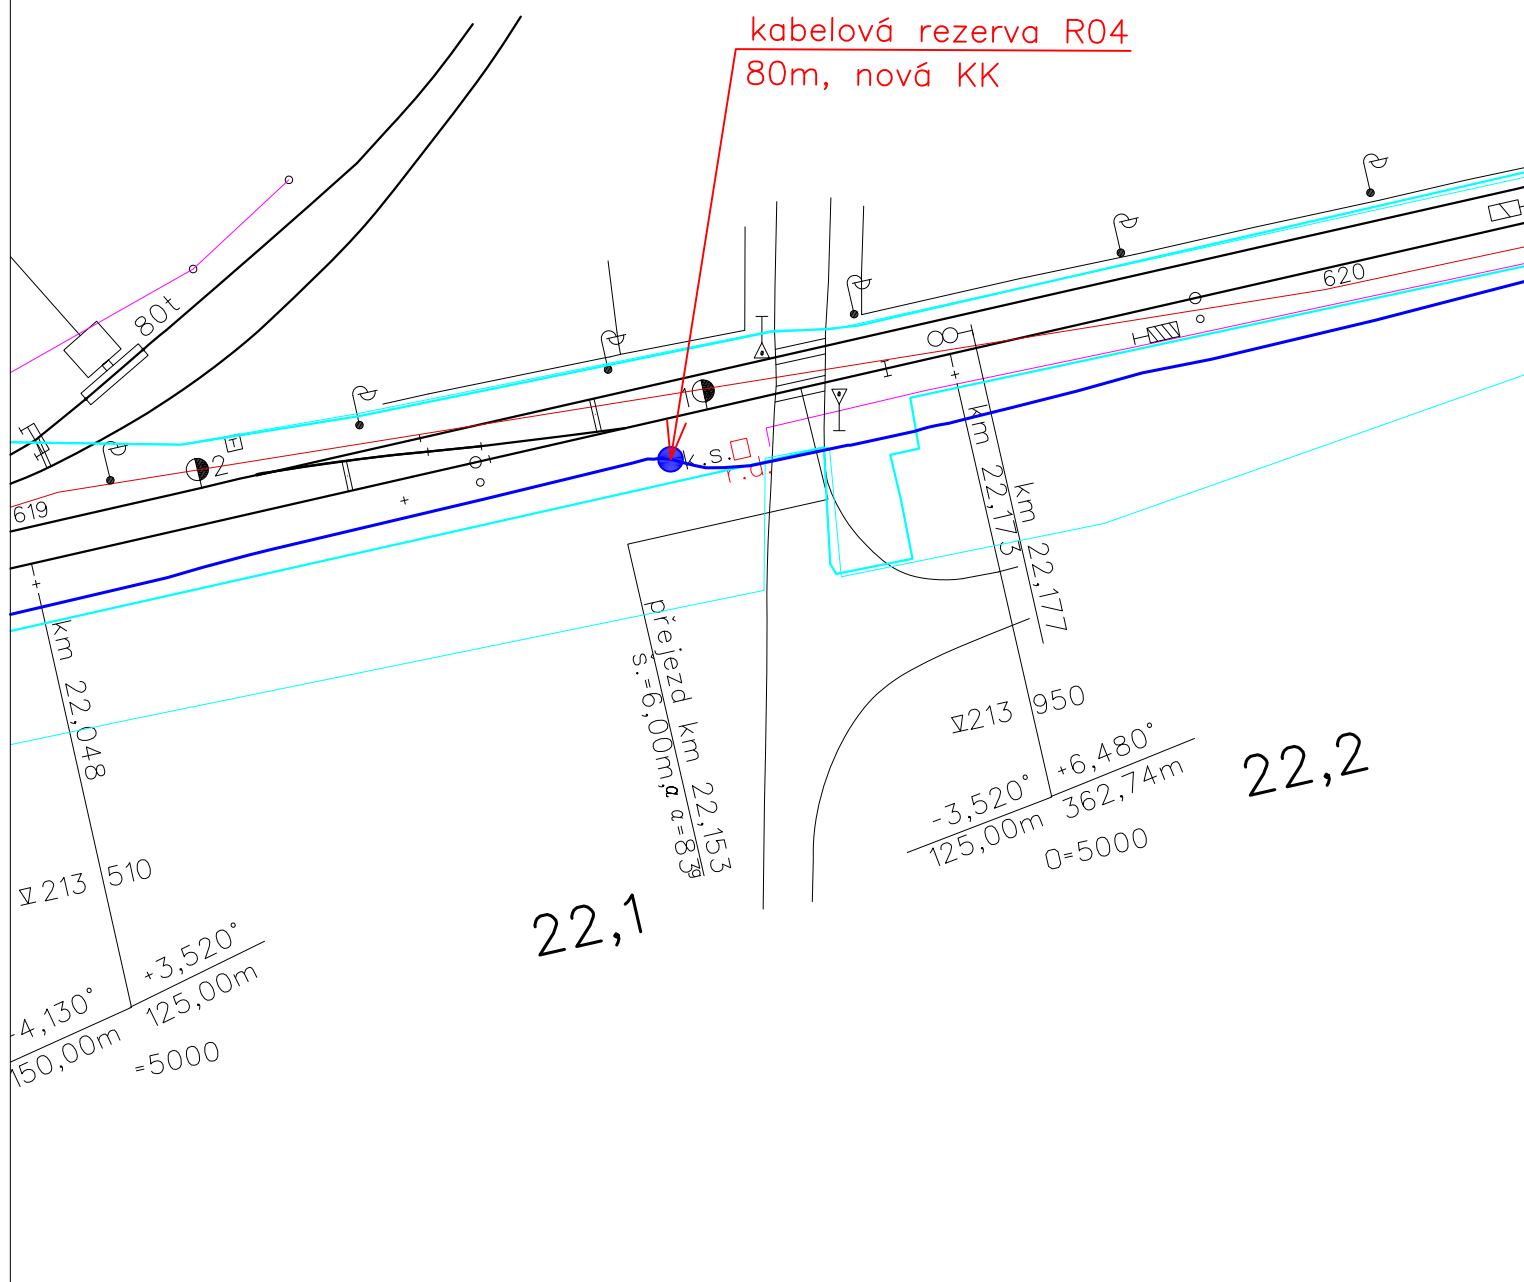

Legenda:


- trasa stávajících HDPE trubek
- trasa nově pokládaných HDPE trubek (v rámci jiného PS)

Kabelová rezerva R04
M 1:1.000
List č.05

Hulín

Holešov


kabelová rezerva R05
50m, stávající KK

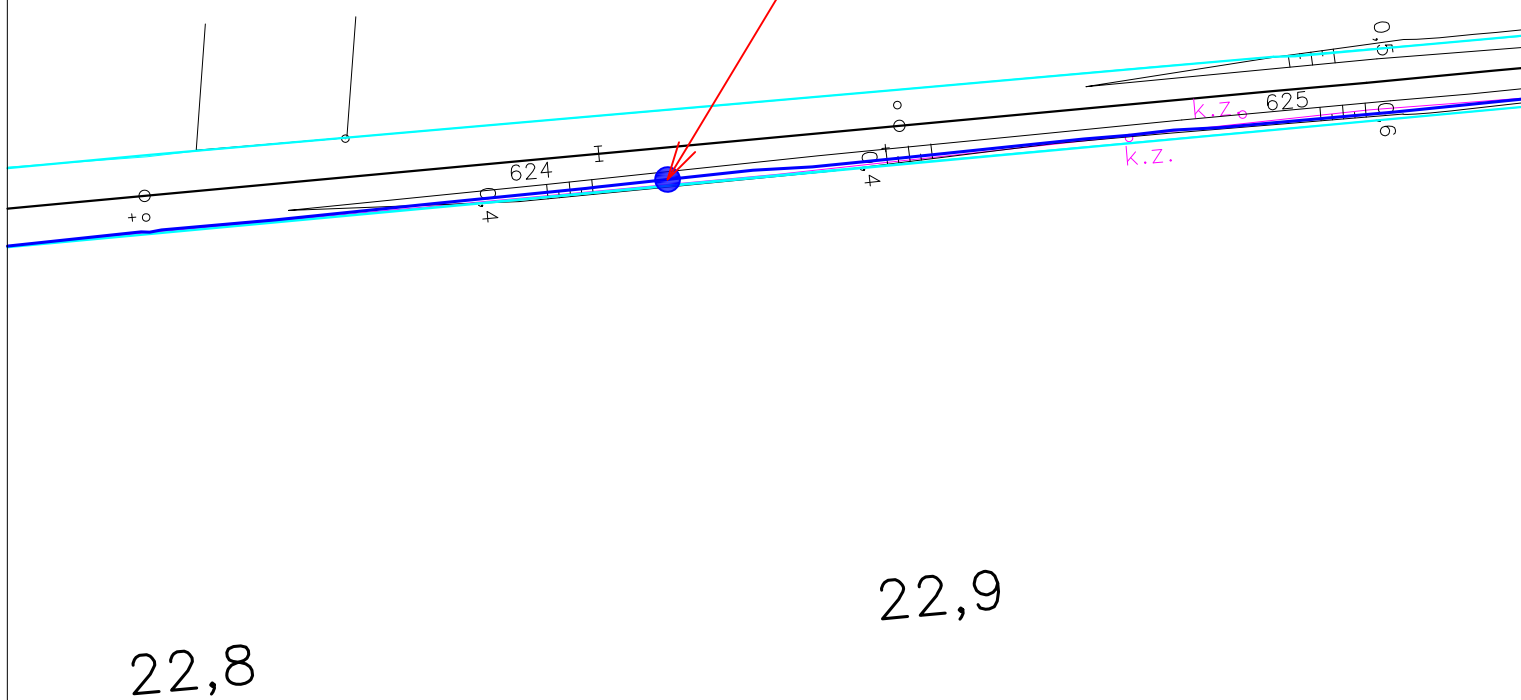

Legenda:

- trasa stávajících HDPE trubek
- trasa nově pokládaných HDPE trubek (v rámci jiného PS)

Kabelová rezerva R05
M 1:1.000
List č.06

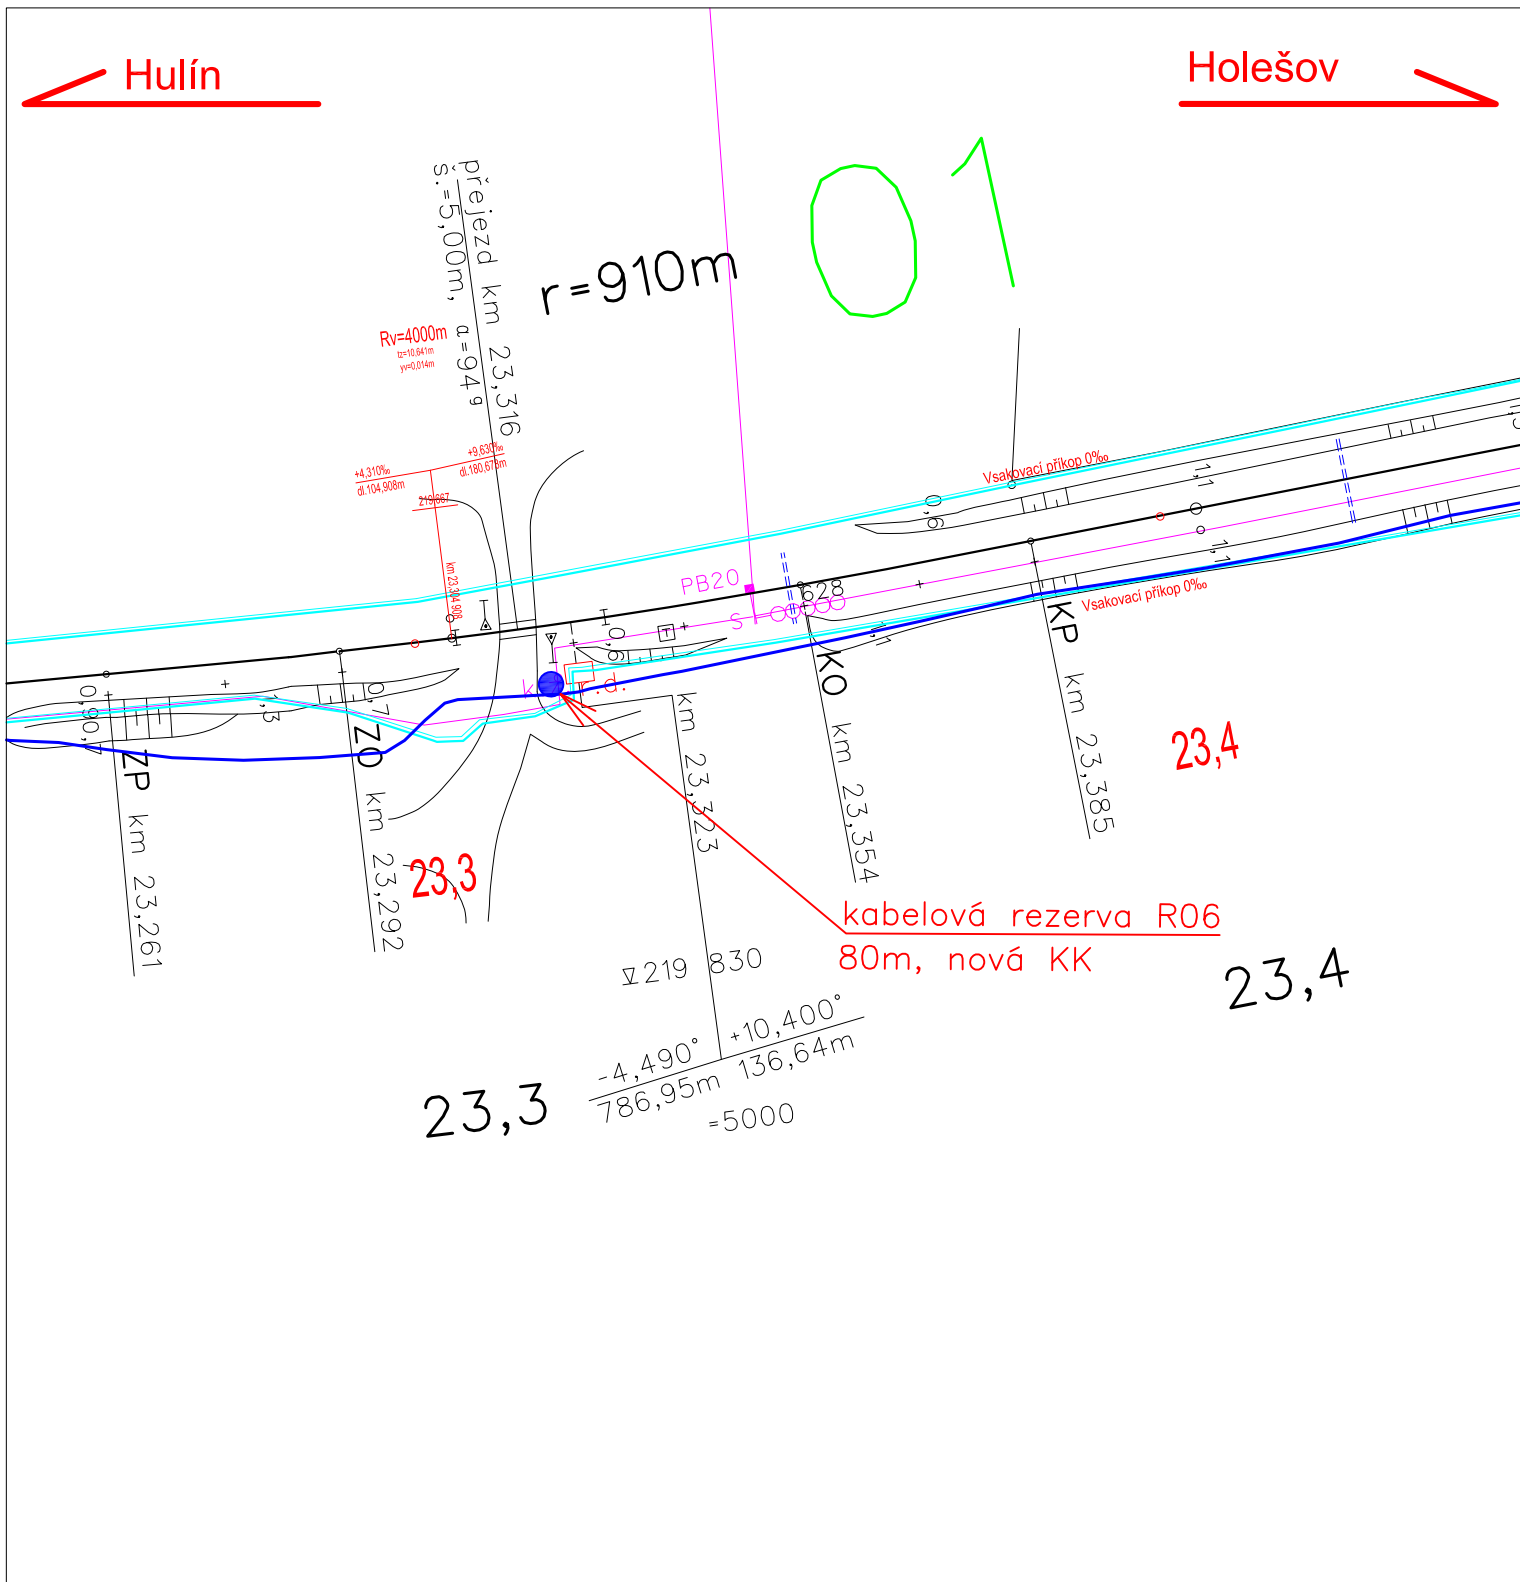


Legenda:

- trasa stávajících HDPE trubek
- trasa nově pokládaných HDPE trubek (v rámci jiného PS)

Holešov

Bystrice p.H. 

02

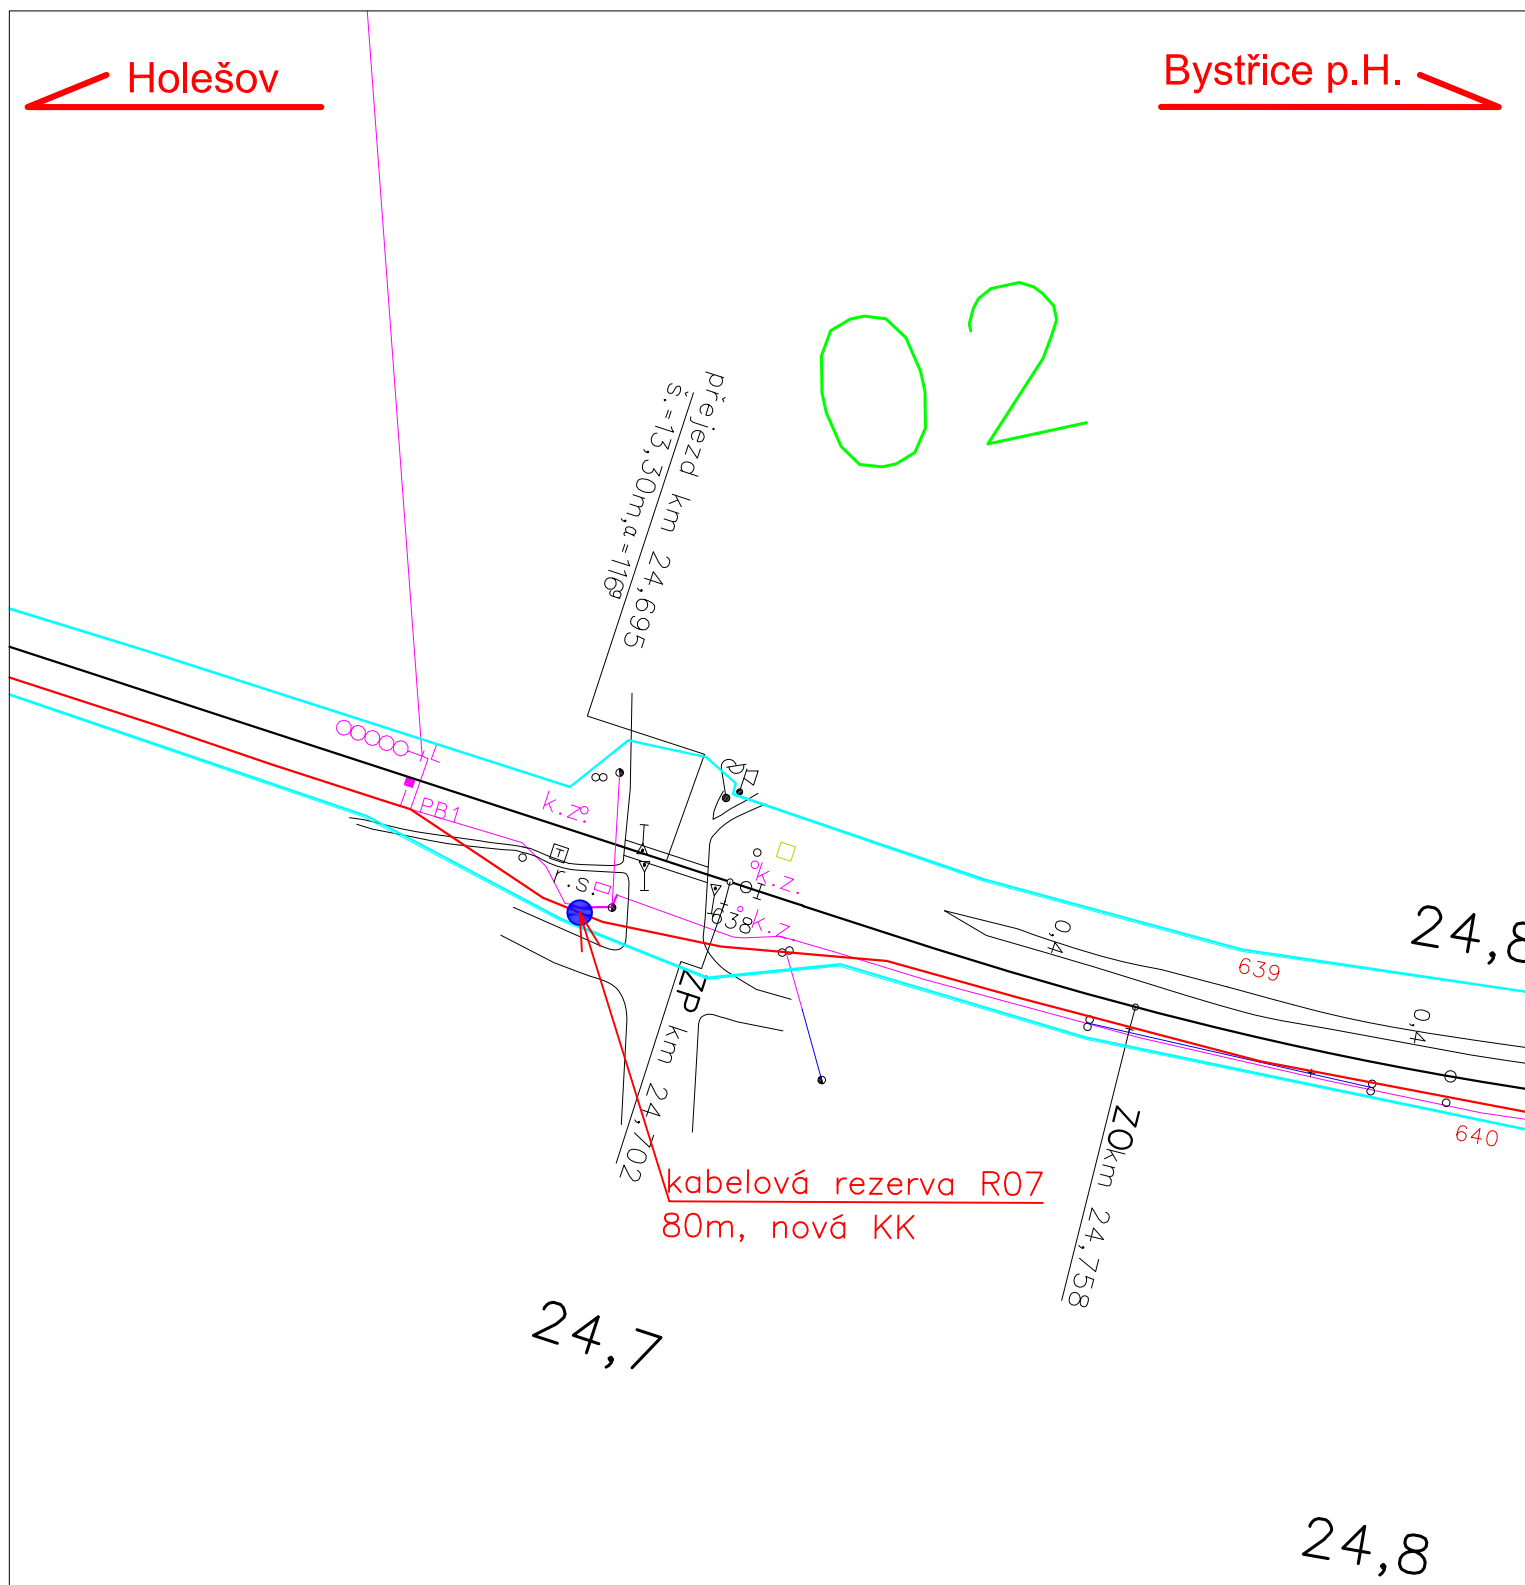

Legenda:

trasa stávajících HDPE trubek

| trasa nově pokládaných HDPE trubek (v rámci jiného PS) | |


Kabelová rezerva R07

M 1:1.000

List č.08

Holešov


Bystřice p.H.

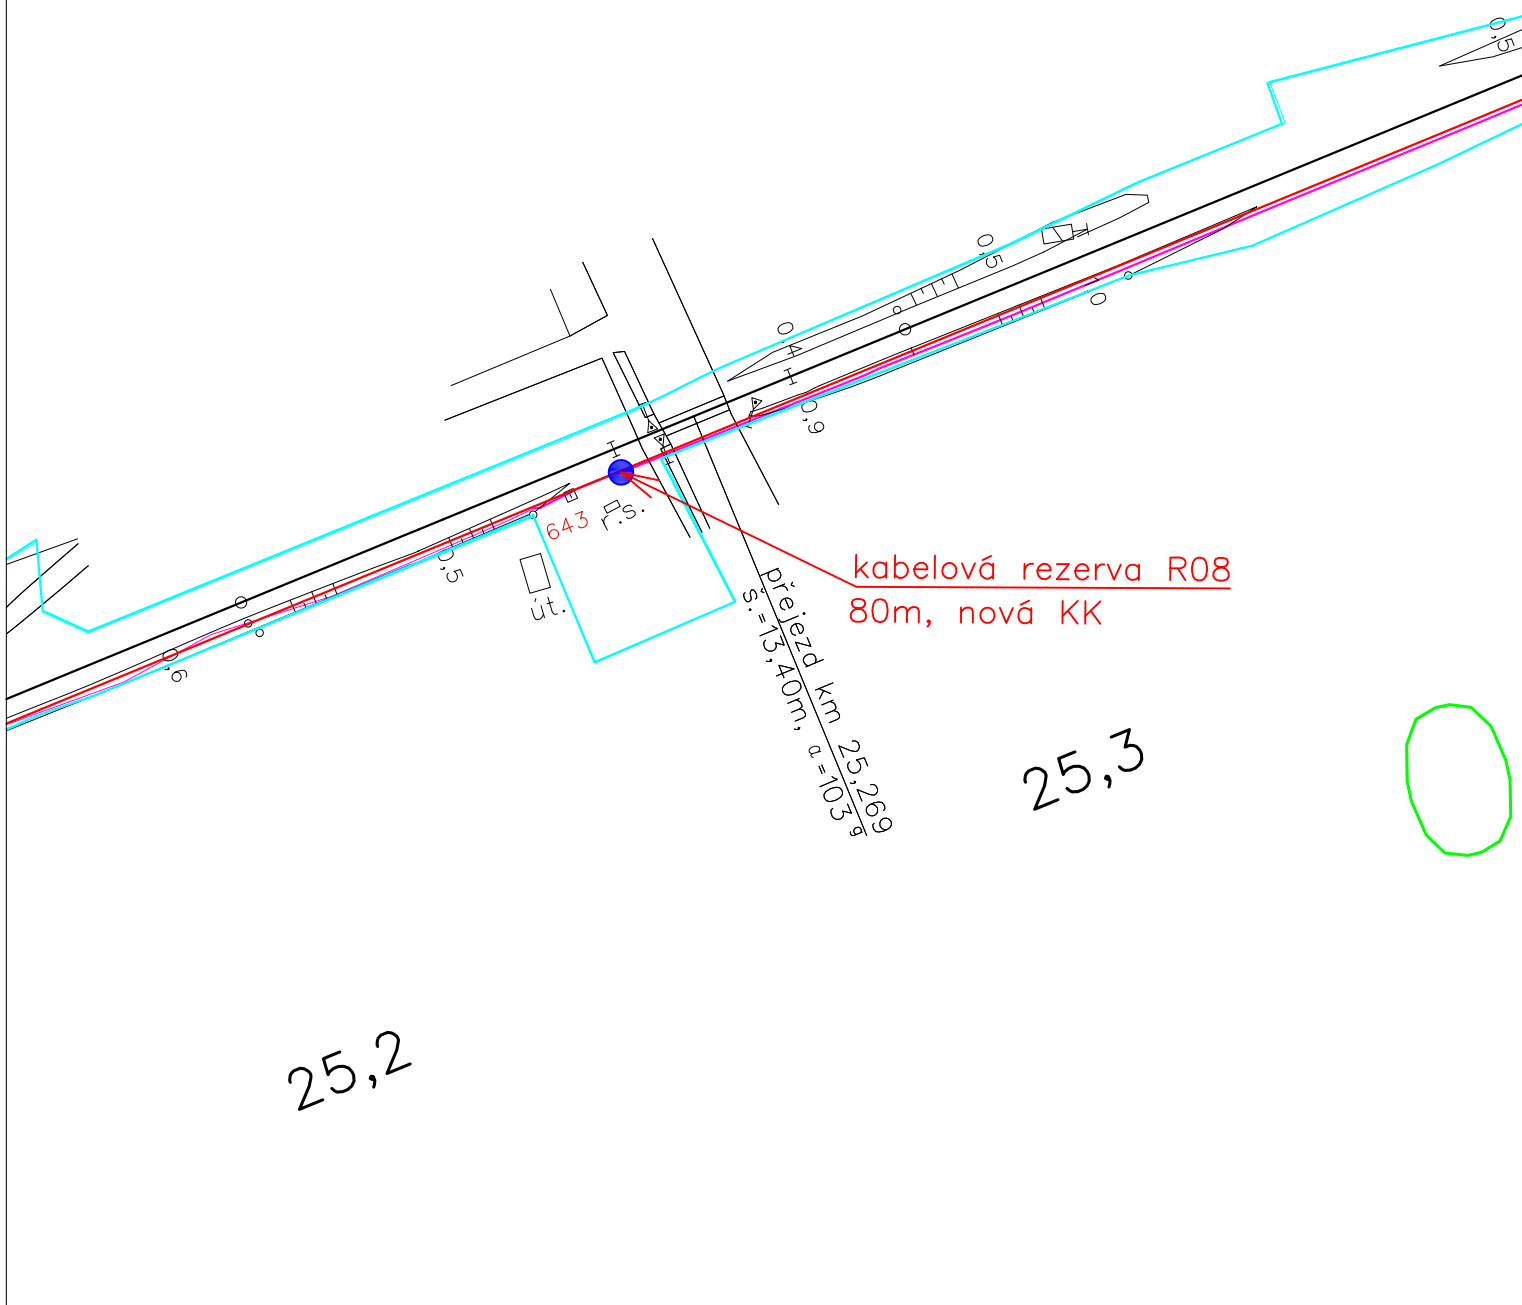

Legenda:

- trasa stávajících HDPE trubek
- trasa nově pokládaných HDPE trubek (v rámci jiného PS)

Kabelová rezerva R08
M 1:1.000
List č.09

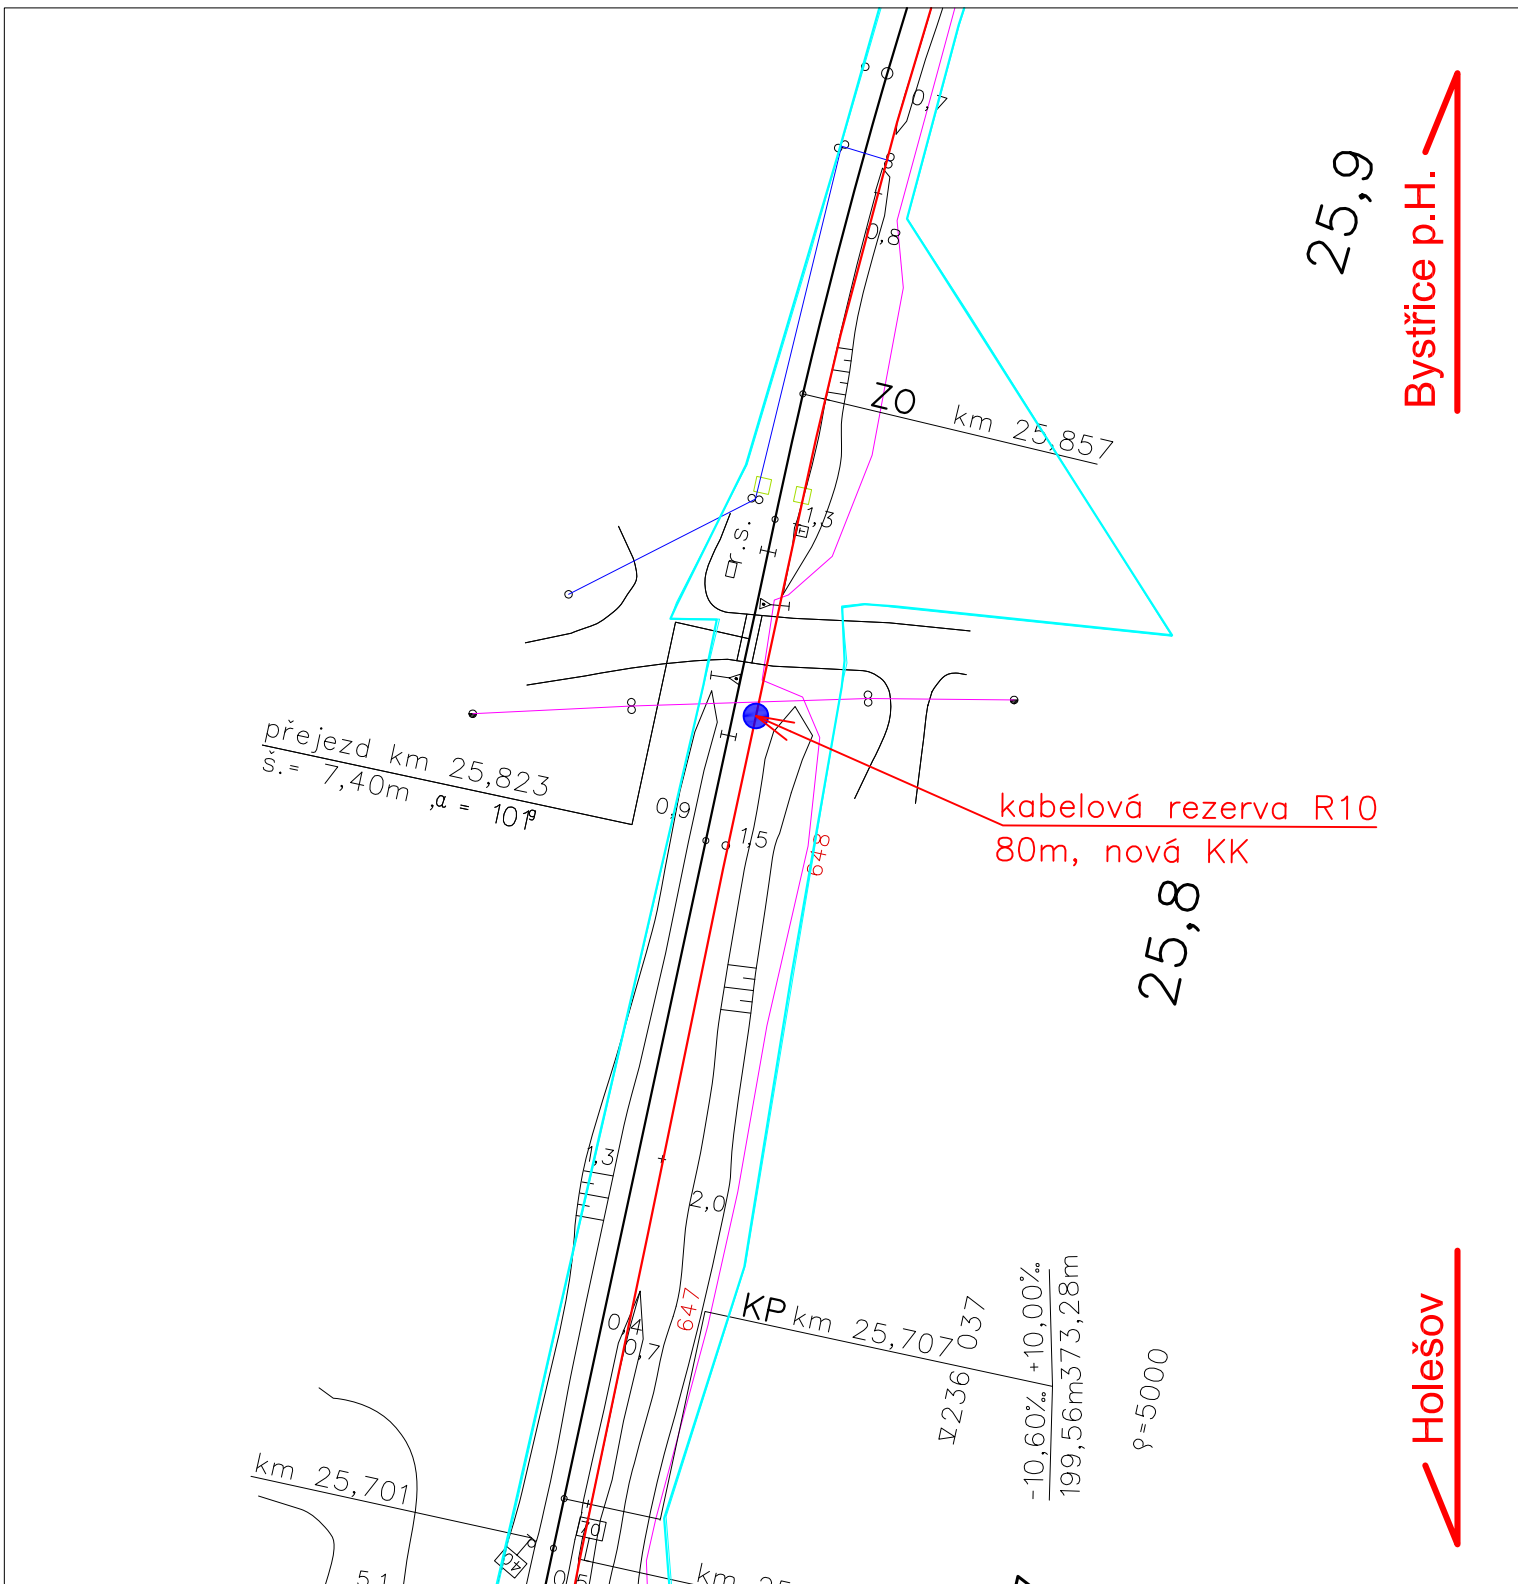


Legenda:

- trasa stávajících HDPE trubek
- trasa nově pokládaných HDPE trubek (v rámci jiného PS)

Holešov


Bystřice p.H.

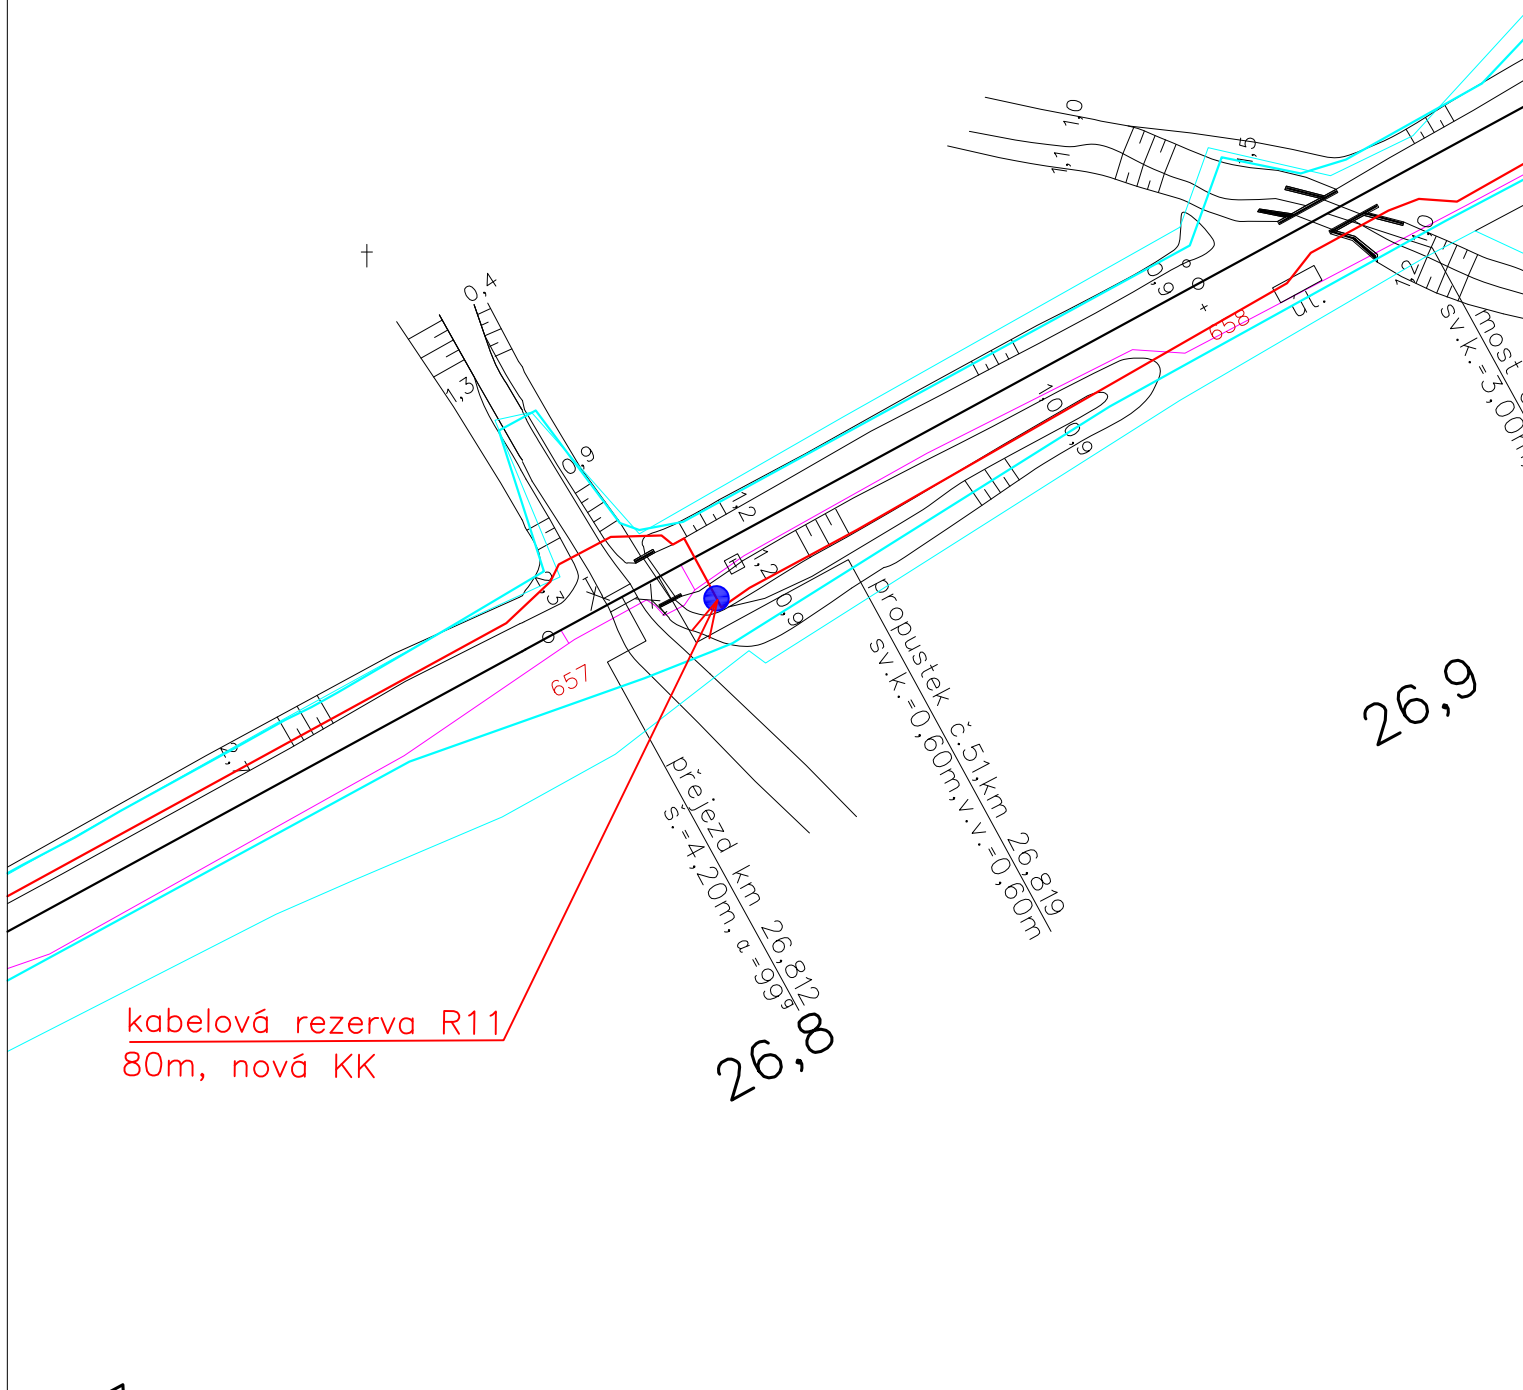

Legenda:

- trasa stávajících HDPE trubek
- trasa nově pokládaných HDPE trubek (v rámci jiného PS)

Kabelová rezerva R11
M 1:1.000
List č.12

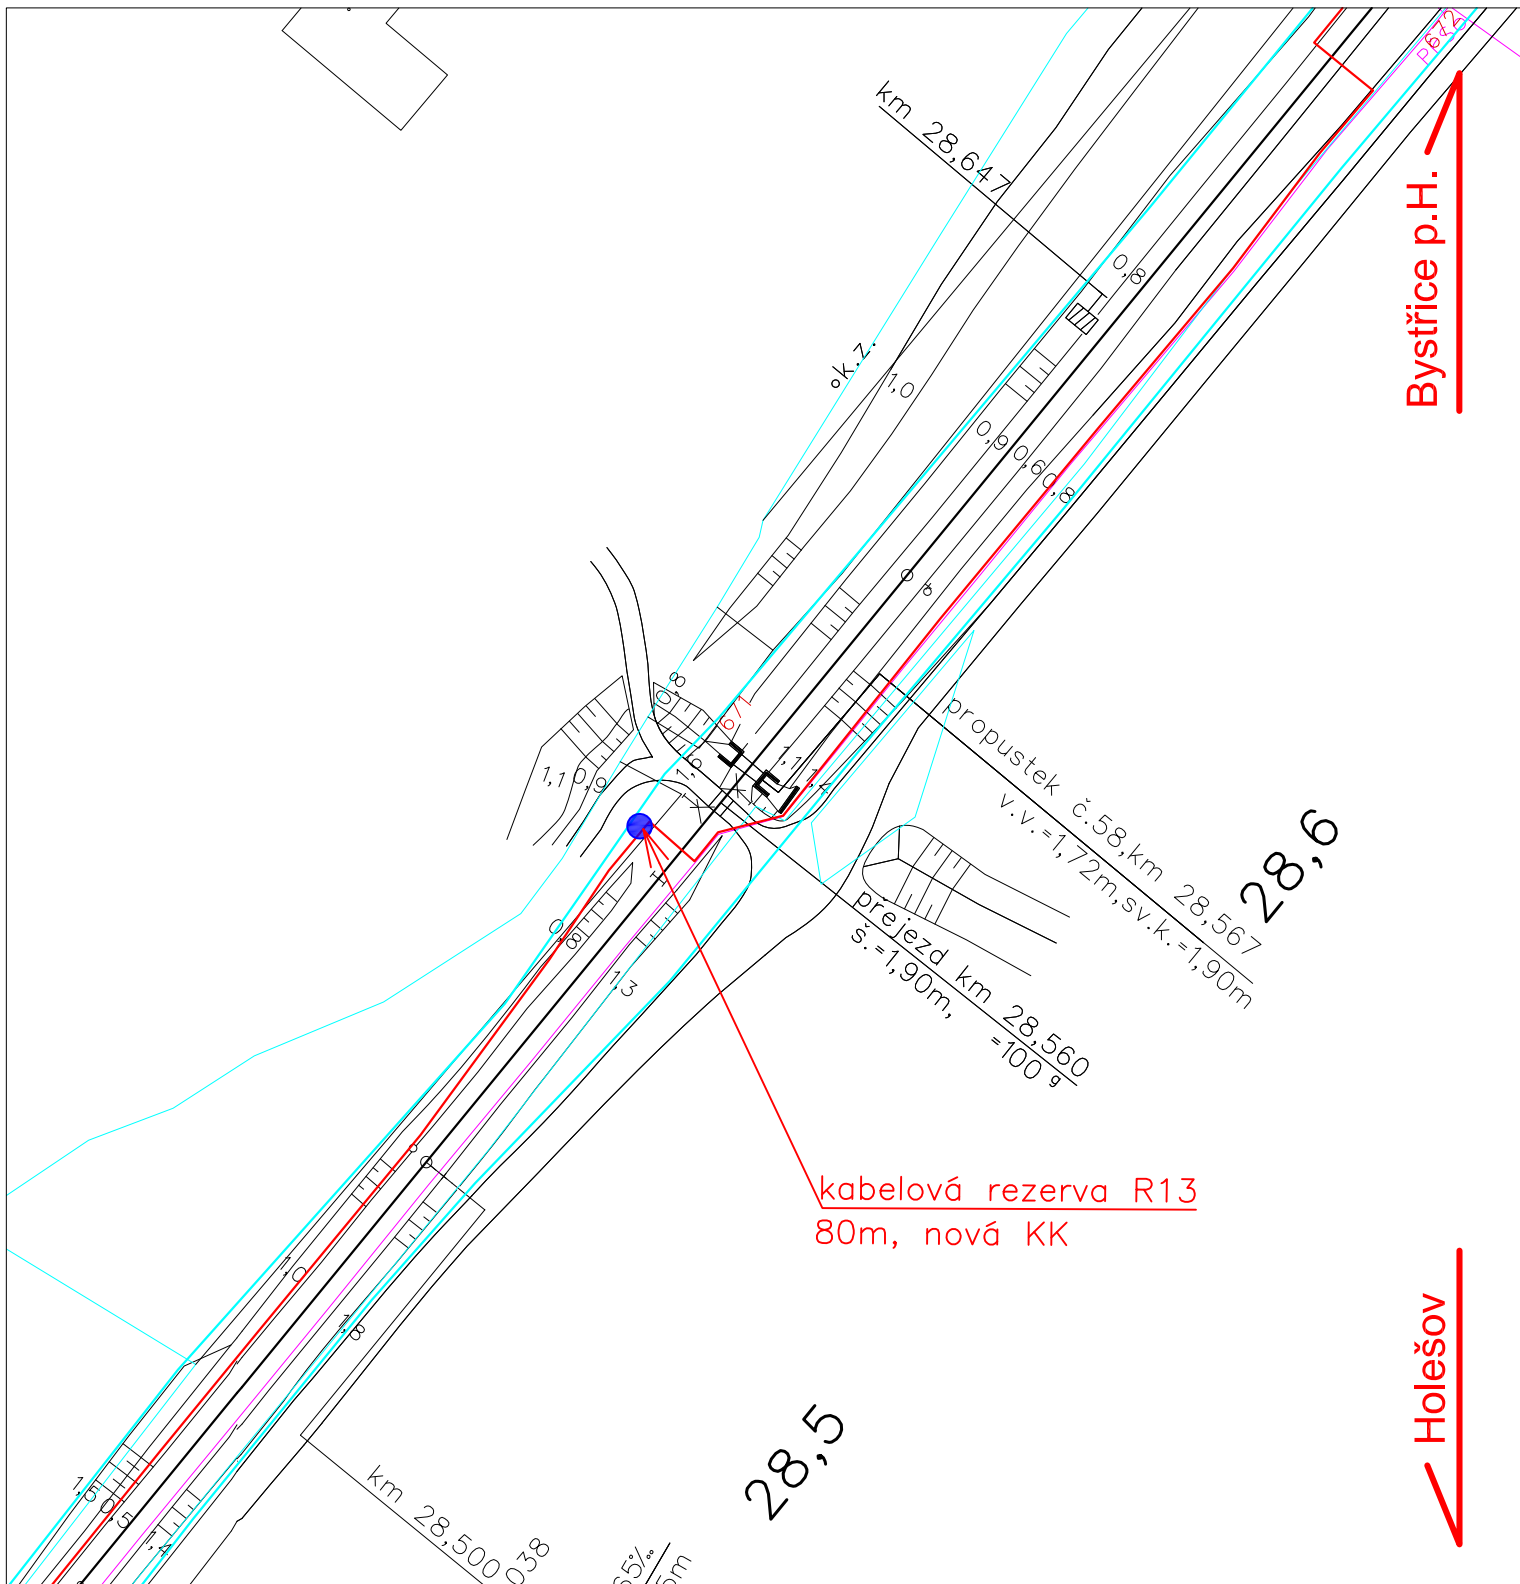

Legenda:

- trasa stávajících HDPE trubek
- trasa nově pokládaných HDPE trubek (v rámci jiného PS)

kabelová rezerva R14
80m, nová KK

Bystřice p.H.

Holešov

Legenda:

- trasa stávajících HDPE trubek
- trasa nově pokládaných HDPE trubek (v rámci jiného PS)

Kabelová rezerva R14
M 1:1.000
List č.15

kabelová rezerva R15
90m, nová KK

Bystřice p.H.

Holešov


Legenda:



trasa stávajících HDPE trubek

trasa nově pokládaných HDPE trubek (v rámci jiného PS)


Kabelová rezerva R15
M 1:1.000
List č.17

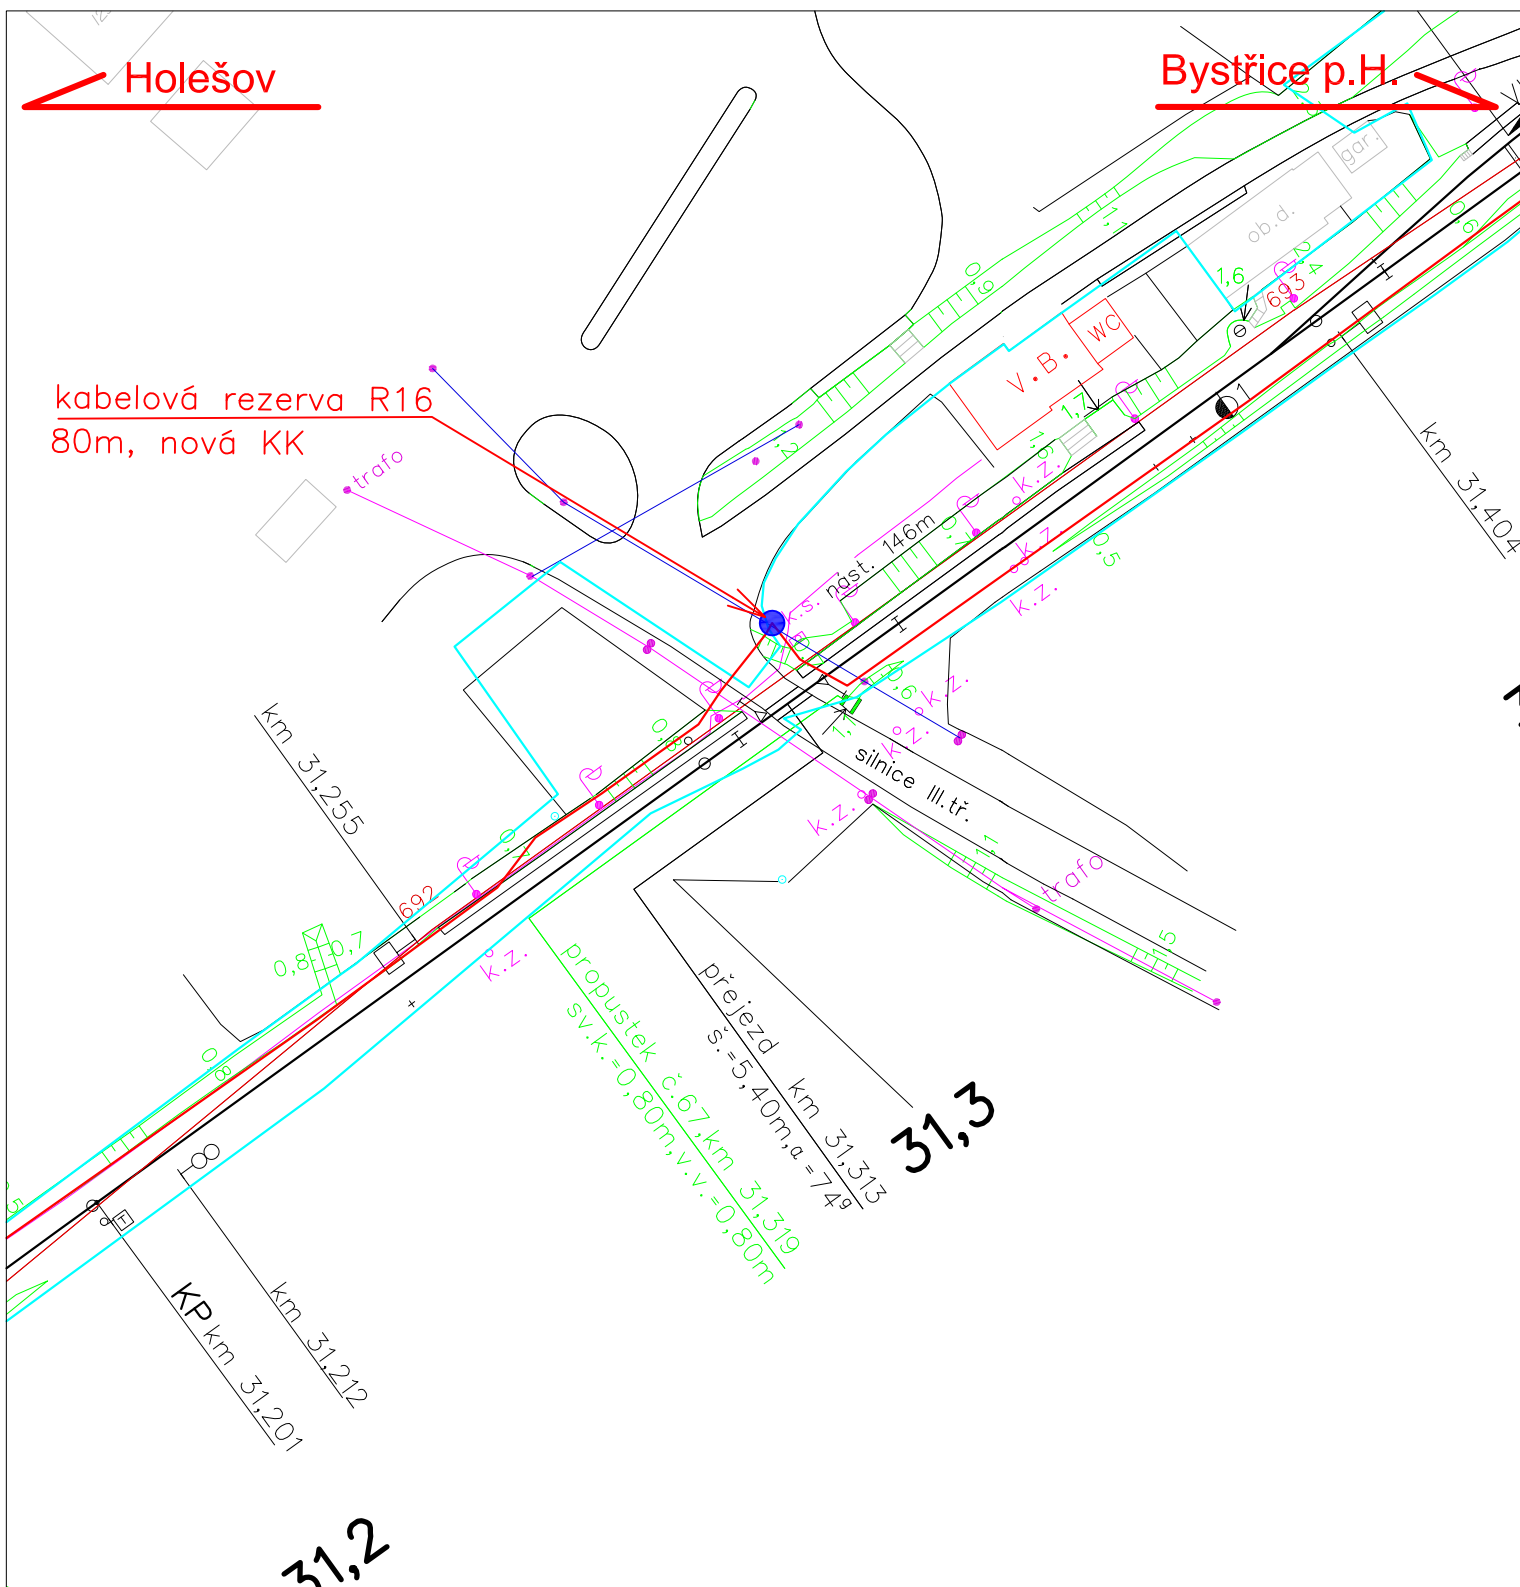

Legenda:

- trasa stávajících HDPE trubek
- trasa nově pokládaných HDPE trubek (v rámci jiného PS)

Kabelová rezerva R16
M 1:1.000
List č.18

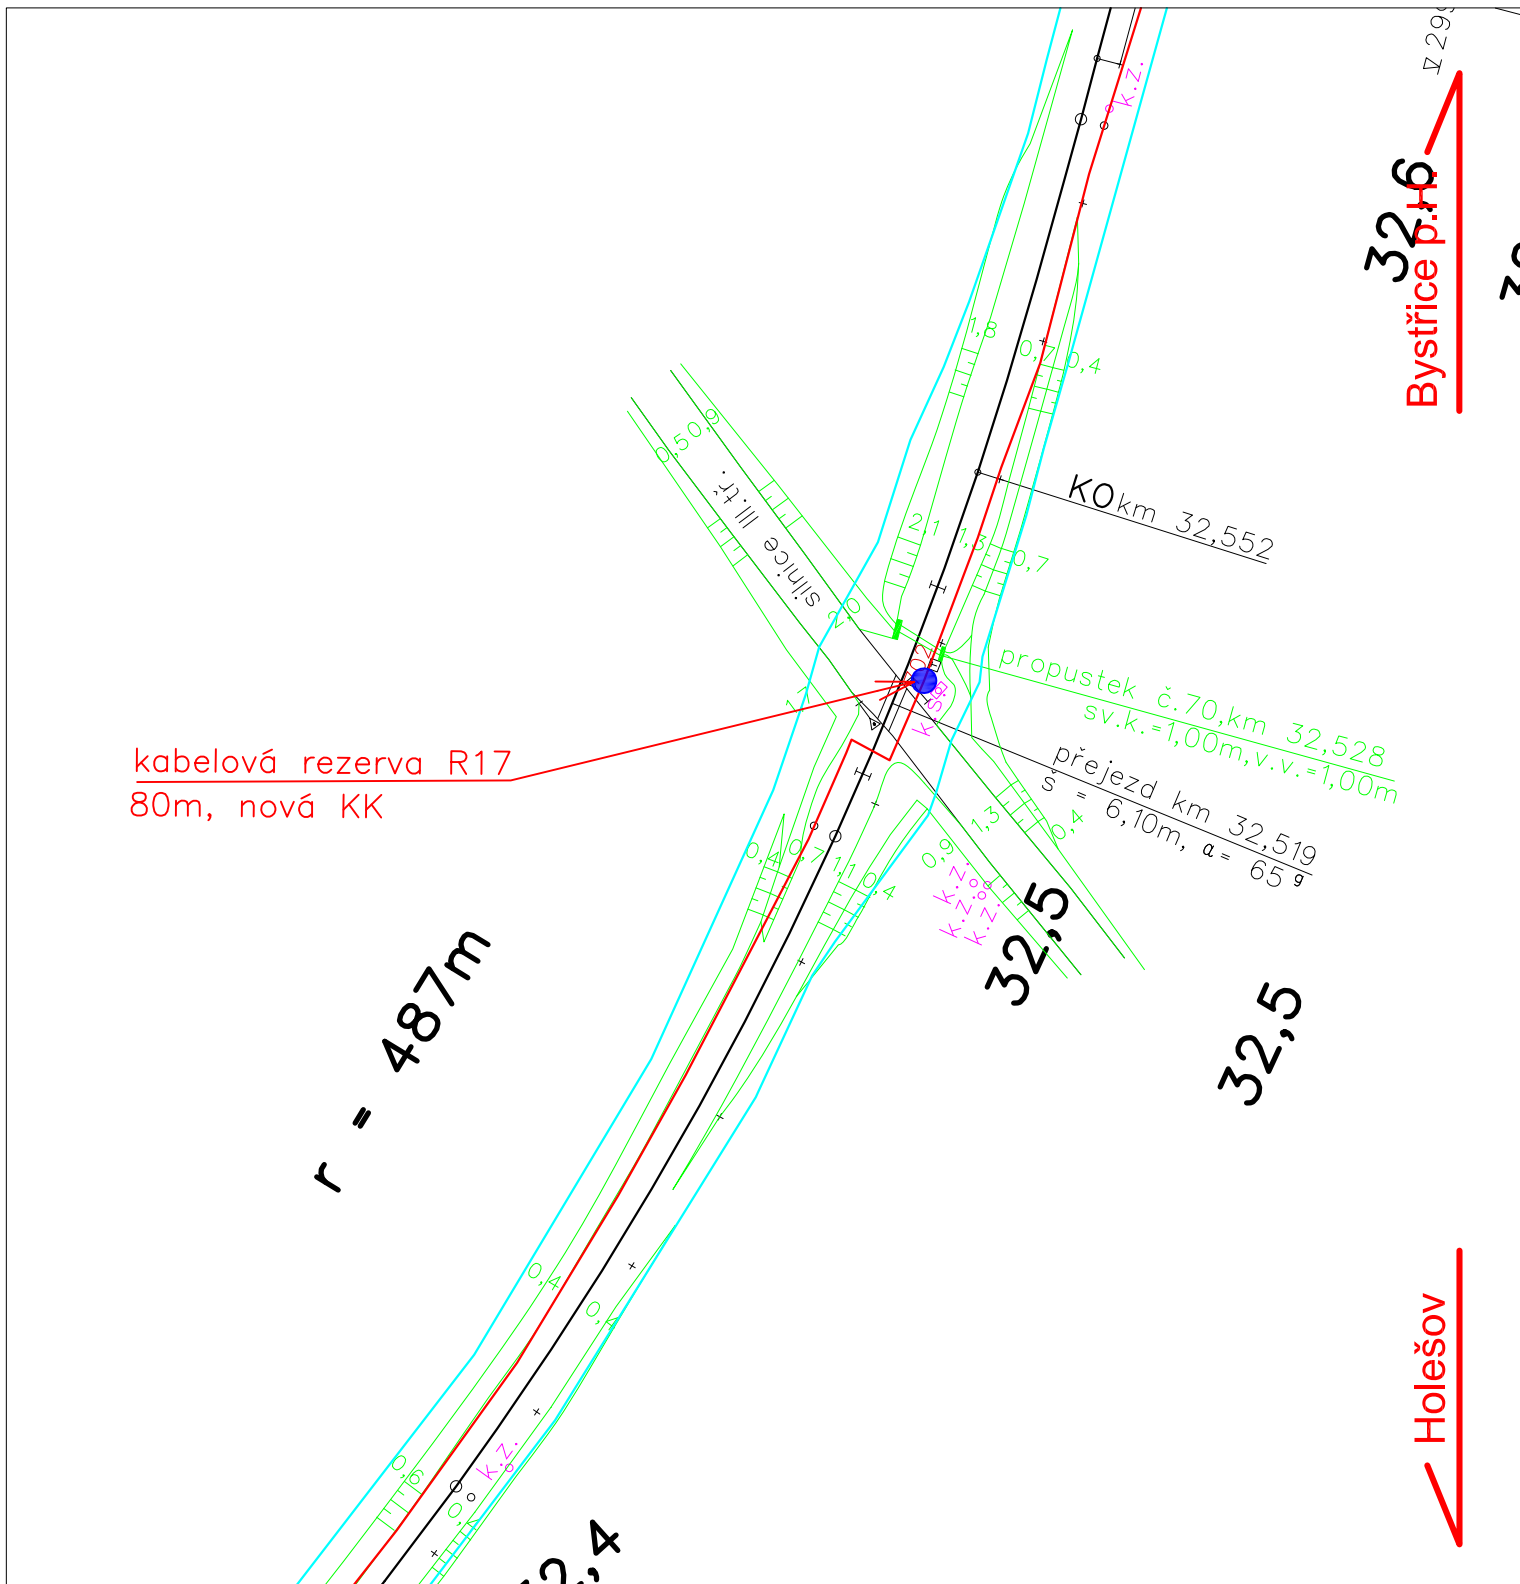

Legenda:

- trasa stávajících HDPE trubek
- trasa nově pokládaných HDPE trubek (v rámci jiného PS)

