


Přechod kab. trasy v žkm 23,493

Zobrazeno v nejbližším řezu:

Řez číslo: 3

Trať: Kojetín - Valašské Meziříčí


Staničení: 23,500 km

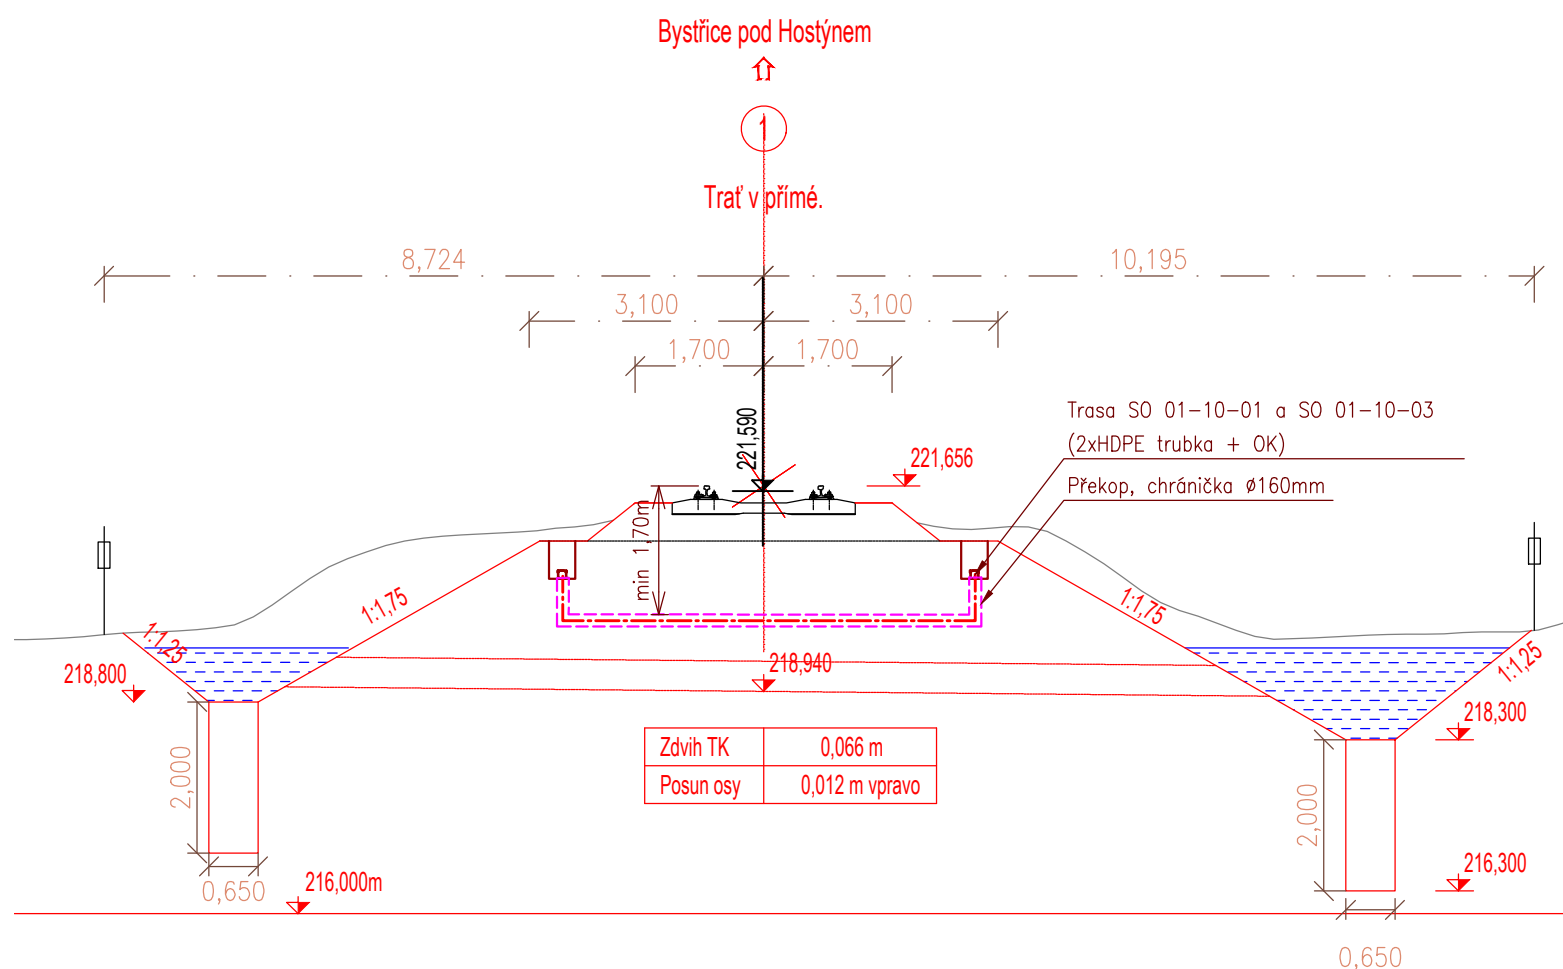

			ČÍSLO SOUPRAVY:
		AKTUALIZACE 10/2020	
REVIZE Č.	DATUM	ZMĚNA	

	EXPROJEKT s.r.o. tel. : +420 533 312 000 Heršpická 758/13 E-mail: info@exprojekt.cz 619 00 Brno ID: dh84e85	

	IXPROJEKTA s.r.o. Heršpická 813/5 639 00 Brno - Štýřice	

OBJEDNATEL:  Správa železnic, státní organizace Stavební správa východ, Nerudova 1, 779 00 Olomouc			
HLAVNÍ INŽENÝR PROJEKTU Ing. Igor Kekely <i>Igor Kekely</i> Ing. Ivana Havlíková, Ph.D. <i>Ivana Havlíková</i>	ODPOVĚDNÝ PROJ. PS, SO Jiří Kučera <i>Jiří Kučera</i>	VYPRACOVAL Jiří Kučera	KONTROLOVAL Ing. Jiří Šipr <i>Jiří Šipr</i>
KRAJ: Zlínský	POVĚŘENÝ MŮ: Holešov/ k.ú. Holešov, Všetuly	STUPEŇ: DSP	
Rekonstrukce žst. Holešov SO 01-10-01 Žst. Holešov, přeložky a ochrany drážních sdělovacích kabelů			ZAK. ČÍSLO 001-2019
			MĚŘÍTKO --
			POČET FORMÁTŮ 2 x A4
			DATUM: 10/2020
Řez přechodu trasy pod kolejí			ČÁST DOKUM. E.1.5.1
			PŘÍLOHA 5.01