

Přechod kab. trasy v žkm 23,493

Zobrazeno v nejbližším řezu:

Řez číslo: 3


Trat': Kojetín - Valašské Meziříčí

Staničení: 23,500 km

Bystřice pod Hostýnem



Trat' v přímé.

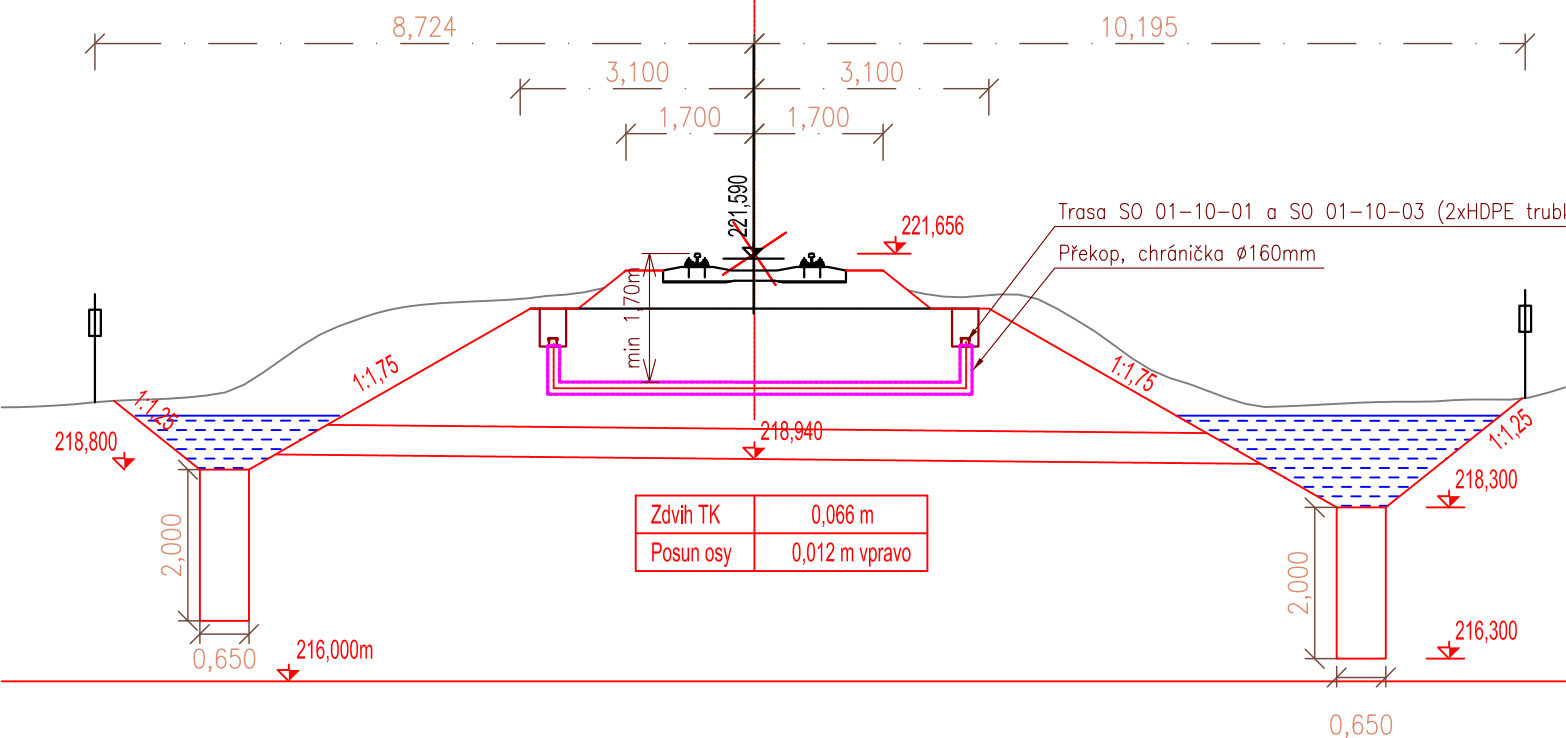


			ČÍSLO SOUPRAVY:
		AKTUALIZACE 10/2020	
REVIZE Č.	DATUM	ZMĚNA	



**EXPROJEKT s.r.o.** tel. : +420 533 312 000  
Heršpická 758/13 E-mail: info@exprojekt.cz  
619 00 Brno ID: dh84e85



**IXPROJEKTA s.r.o.**  
Heršpická 813/5  
639 00 Brno - Štýřice

OBJEDNATEL:	 Správa železnic, státní organizace Stavební správa východ, Nerudova 1, 779 00 Olomouc		
HLAVNÍ INŽENÝR PROJEKTU Ing. Igor Kekely Ing. Ivana Havlíková, Ph.D.	ODPOVĚDNÝ PROJ. PS, SO Ing. Vladislav Gaja	VYPRACOVAL Jiří Kučera	KONTROLOVAL Ing. Jiří Šipr
KRAJ: Zlínský	POVĚŘENÝ MŮ: Holešov/ k.ú. Holešov, Všetuly	STUPEŇ: DSP	ZAK. ČÍSLO 001-2019
Rekonstrukce žst. Holešov SO 01-10-03 Žst. Holešov, přeložky a ochrany kabelů ČD-Telematiky			MÉRITKO --
			POČET FORMÁTŮ 2 A4
			DATUM: 10/2020
Řez přechodu trasy pod kolejí			ČÁST DOKUM. E.1.5.3
			PŘÍLOHA 2.02