



Výpravní budova 1.NP
stávající sdělovací místnost

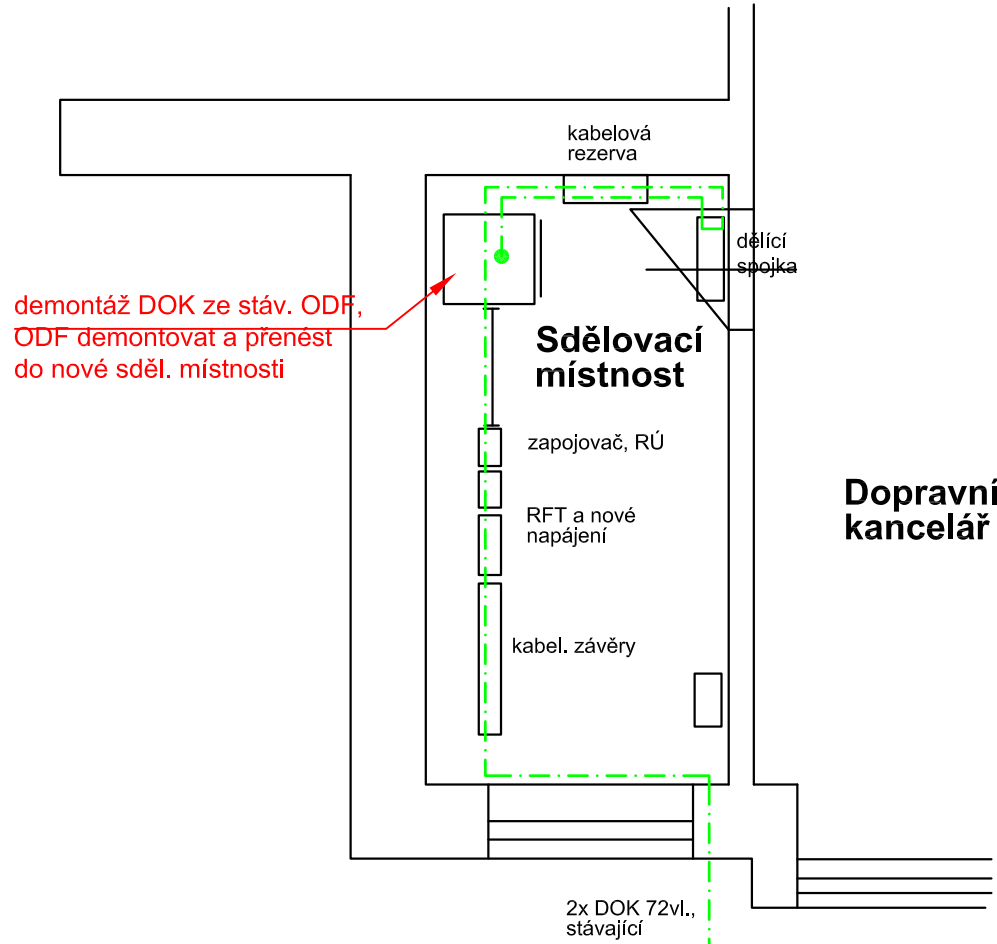

- LEGENDA:
- nn kabeláž
 - uzemňovací vedení
 - sdělovací vedení
 - v rámci tohoto PS
 - v rámci souvisejícího PS
 - v rámci souvisejícího PS

Výpravní budova 1.NP
nová sdělovací místnost

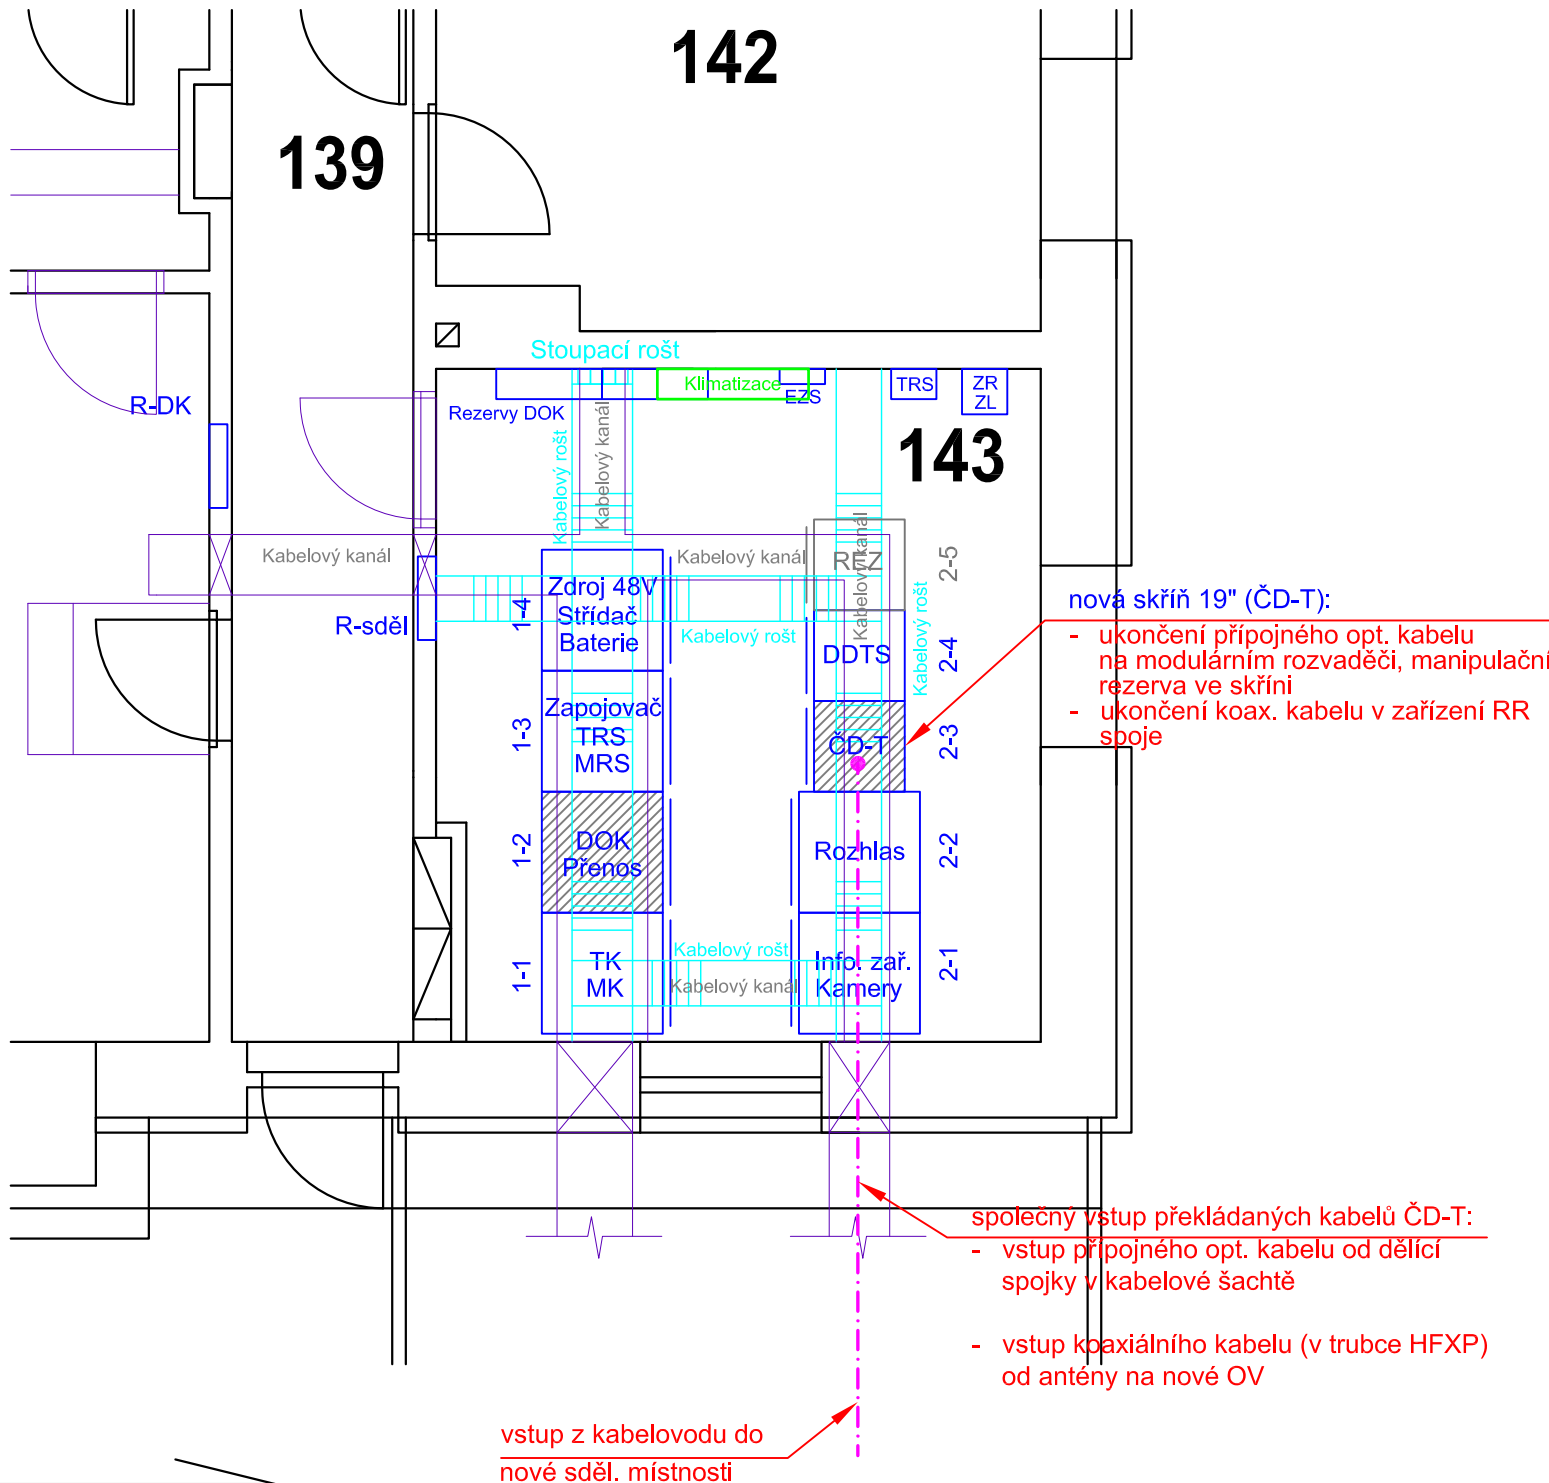

Hulín

Bystřice p.H.



			ČÍSLO SOUPRAVY:
REVIZE Č.	DATUM	ZMĚNA	

EXPROJEKT s.r.o.
Heršpická 758/13
619 00 Brno

tel. : +420 533 312 000
E-mail: info@exprojekt.cz
ID: dh84e85

IXPROJEKTA s.r.o.
Heršpická 813/5
639 00 Brno - Štýřice

OBJEDNATEL:	Správa železnic, státní organizace Stavební správa východ, Nerudova 1, 779 00 Olomouc		
HLAVNÍ INŽENÝR PROJEKTU Ing. Igor Kekely Ing. Ivana Havlíková, Ph.D.	ODPOVĚDNÝ PROJ. PS, SO Ing. Vladislav Gaja	VYPRACOVAL Ing. Vladislav Gaja	KONTROLOVAL Ing. Jiří Šipr
KRAJ: Zlínský	POVĚŘENÝ MŮ: Holešov/ k.ú. Holešov, Všetuly	STUPEŇ: DSP + PDPS	ZAK. ČÍSLO 001-2019 MĚŘÍTKO 1:50 POČET FORMÁTŮ 2A4 DATUM: 10/2020 ČÁST DOKUM. E.1.5.3 PŘÍLOHA 2.06
Rekonstrukce žst. Holešov			
SO 01-10-03 Žst. Holešov, přeložky a ochrany kabelů ČD-Telematiky			
Zaústění přípoj. opt. kabelu do SM VB - dispozice zařízení			